


PIANTA SCavo E CALCESTRUZZO DI FONDAZIONE

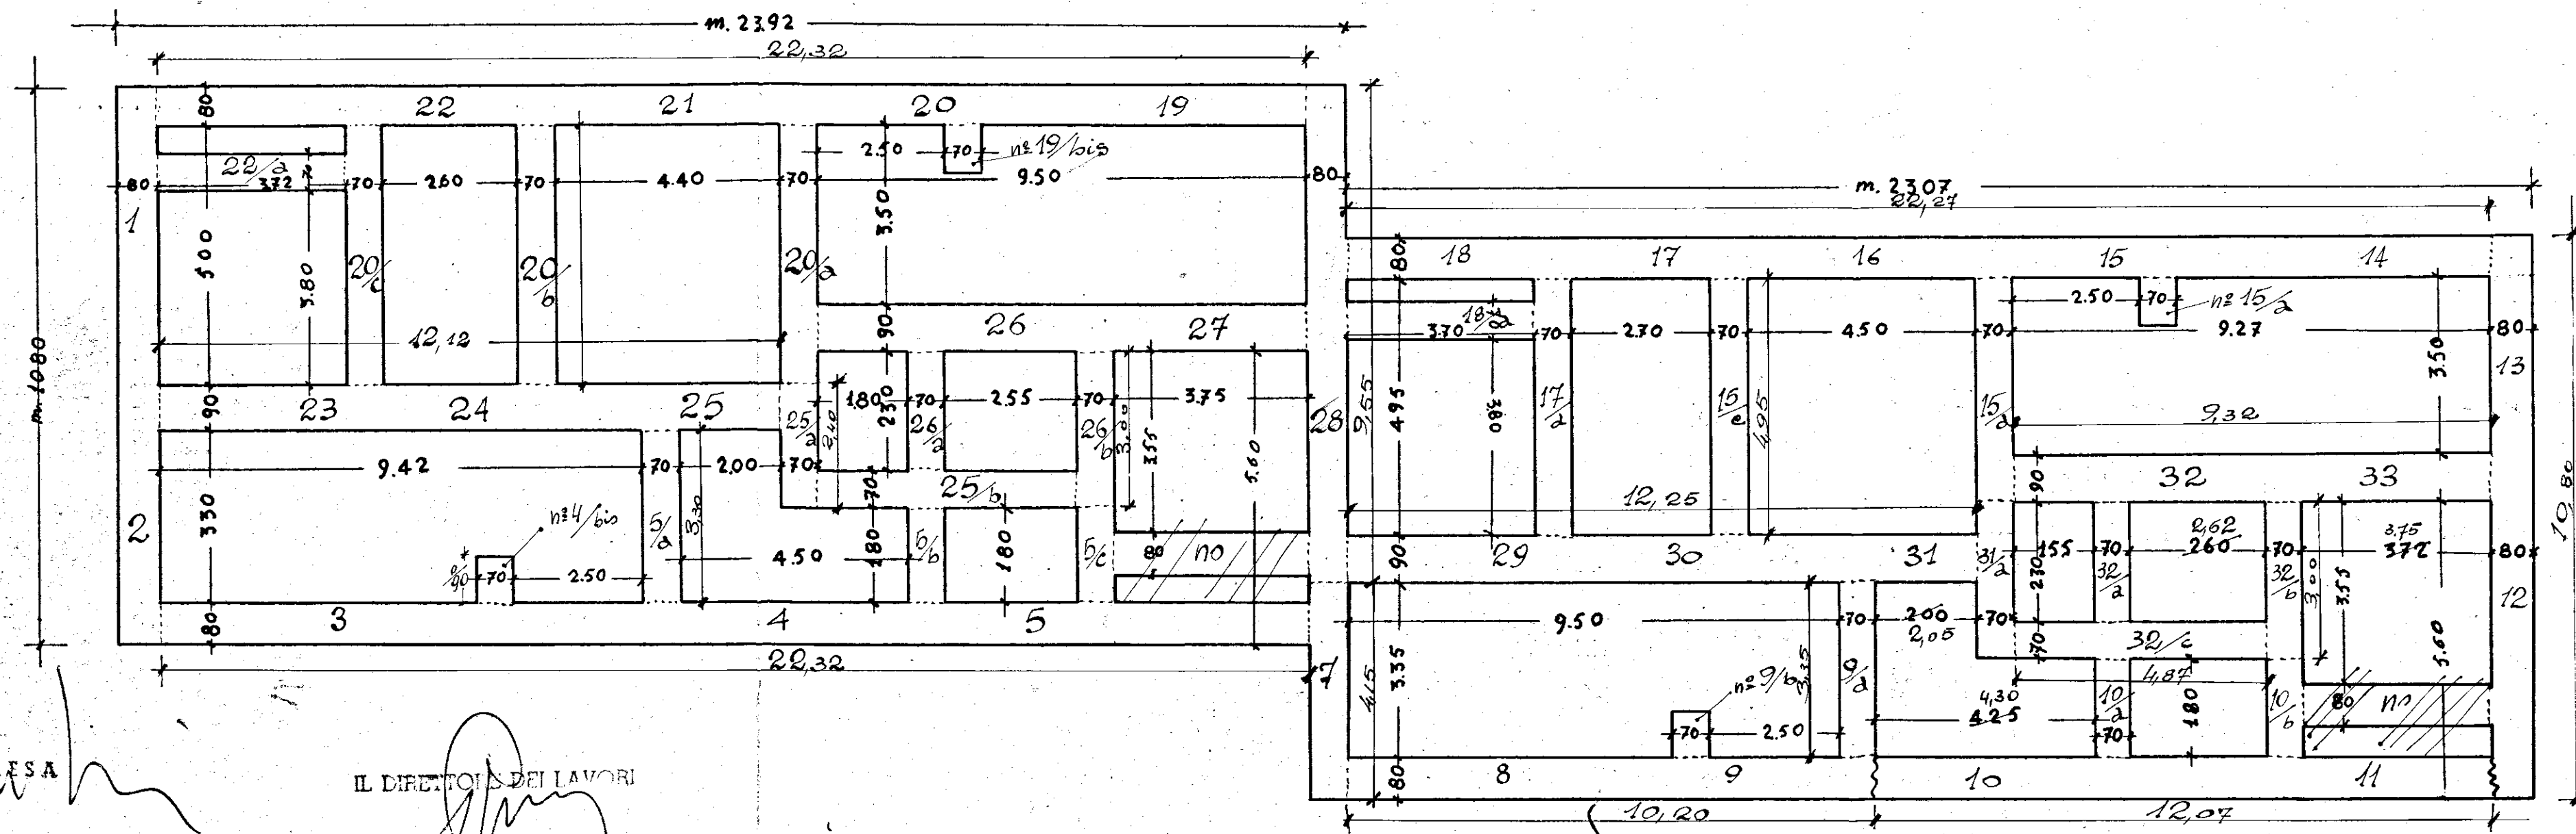

Banco di roccia dello spessore di cm. 960
a m. 110 dal piano di campagna per tutta la
palazzina -D-

Salti piano di posa fondazione

GESTIONE	GRUPPO ARCH. SPACCARELLI - A. BACCIN - BRUNO TAVOLETTI - C. BACCIN		
INA CASA	ed. D e/17657		DIS. N°
2° SETTENNIO	n. 17.10.19.20		TAV. 1
CASA IN	PIANTA FONDAZIONI		SERIE 243
MESAGNE	RAPR 1:100		ROMA
STAZIONE APP.			7 DICEMBRE 1959
I.A.C.R.			
BRINDISI			