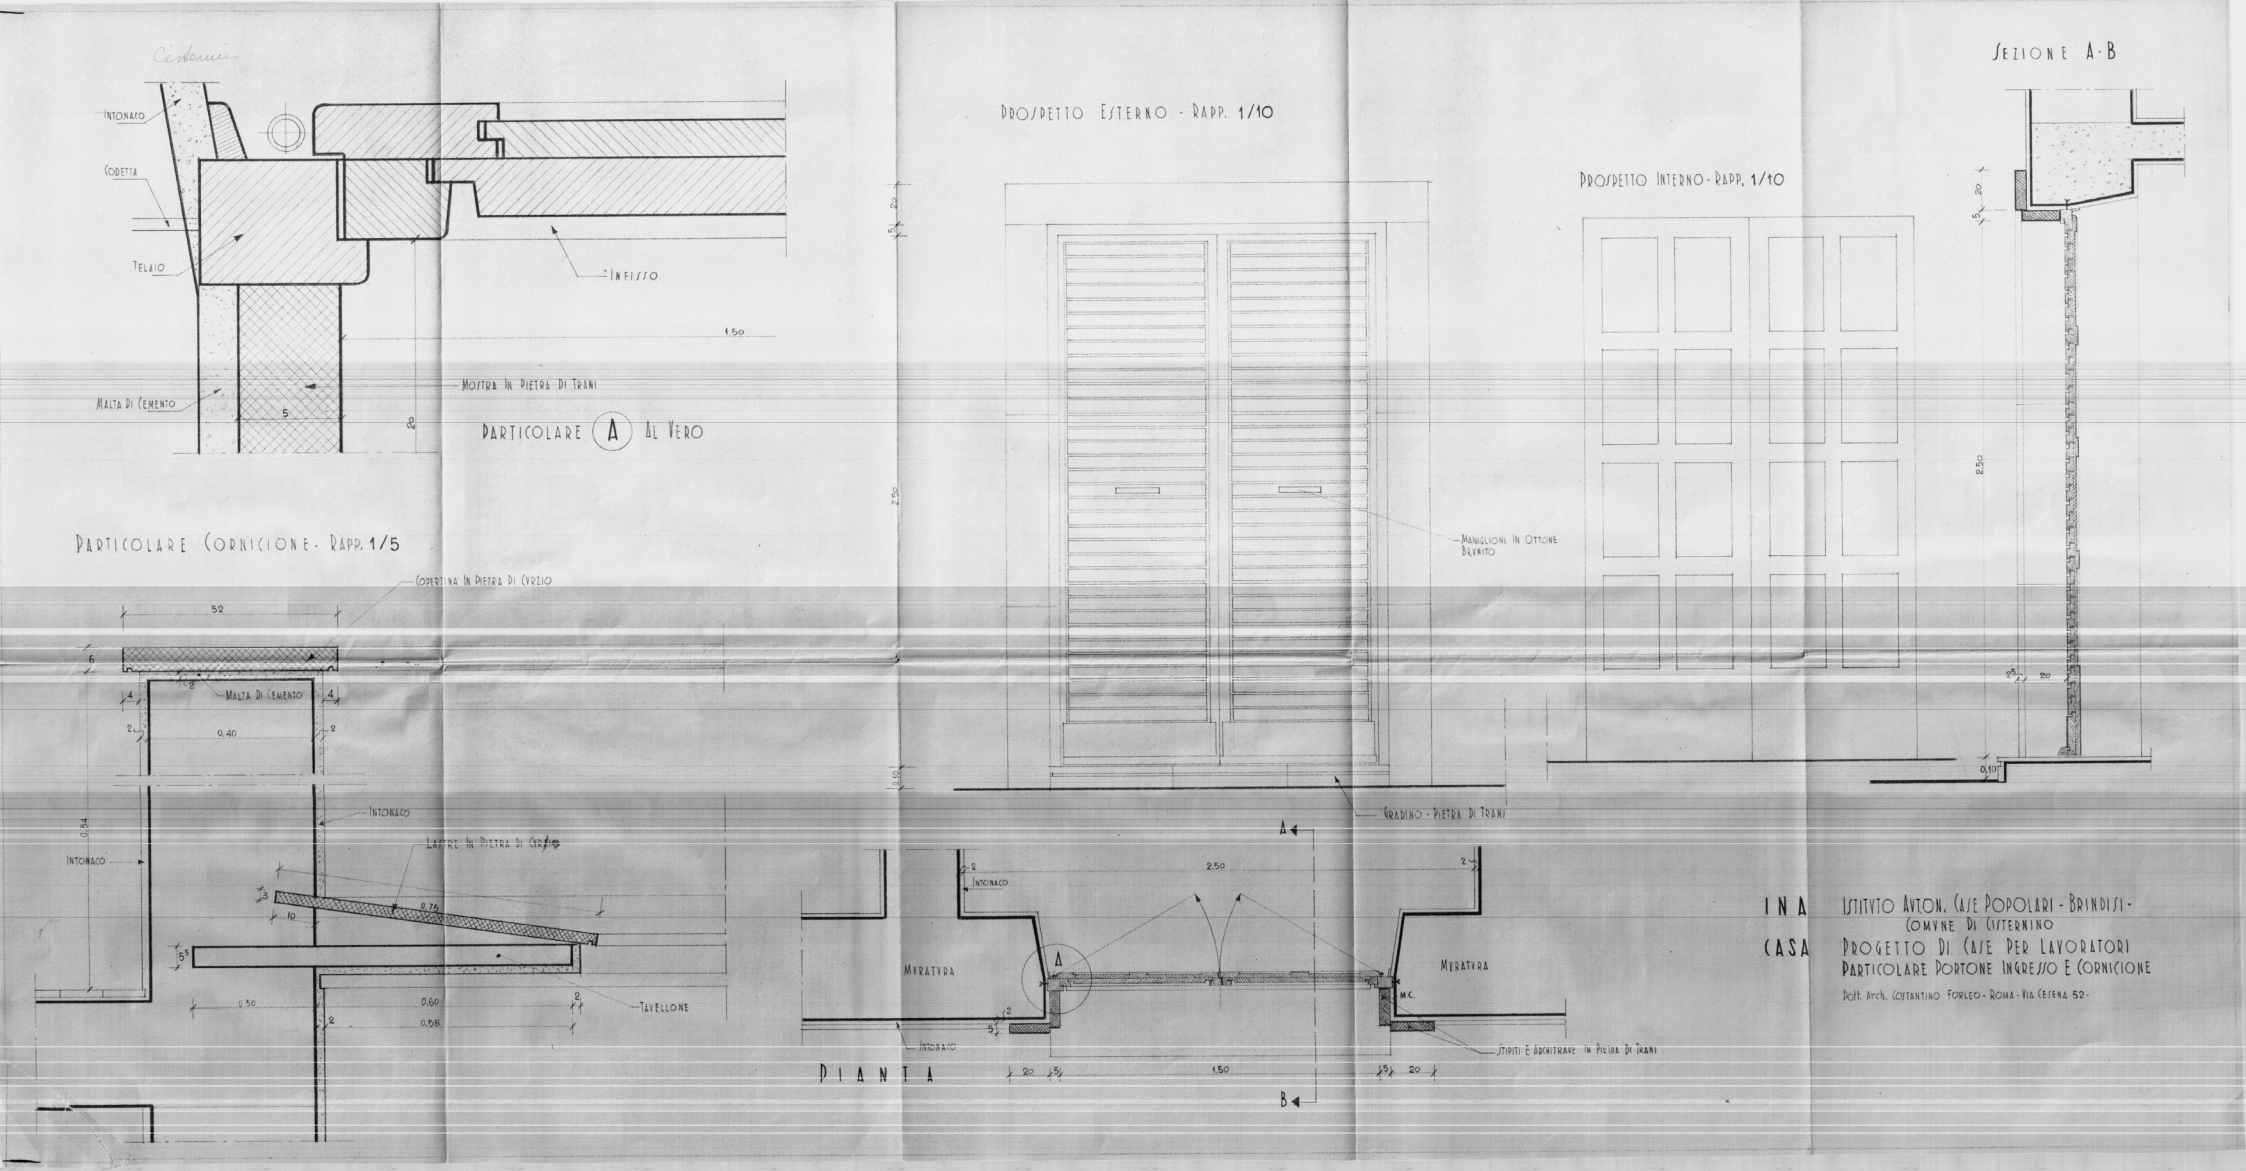
Intonaco
Codetta
Telaio
Infisso
1.50
Malta di Cemento
Mostra in Pietra di Trani
Particolare A al Vero
Particolare Cornicione - Rapp. 1/5
Copertina in Pietra di Curzio
52
Malta di Cemento
0.40
Intonaco
Intonaco
Lastre in Pietra di Curzio
0.75
0.30
0.60
0.68
Tavellone
Prospetto Esterno - Rapp. 1/10
Maniglioni in Ottone Brunito
Gradino - Pietra di Trani
Prospetto Interno - Rapp. 1/10
Sezione A-B
2.50
0.10
Intonaco
Muratura
Muratura
M.C.
Stipiti e Architrave in Pietra di Trani
Intonaco
Pianta
1.50
A
B
INA
CASA
Istituto Auton. Case Popolari - Brindisi -
Comune di Cisternino
Progetto di Case per Lavoratori
Particolare Portone Ingresso e Cornicione
Dott. Arch. Costantino Forleo - Roma - Via Cefena 52 -