





PLANIMETRIA GENERALE
1: 200

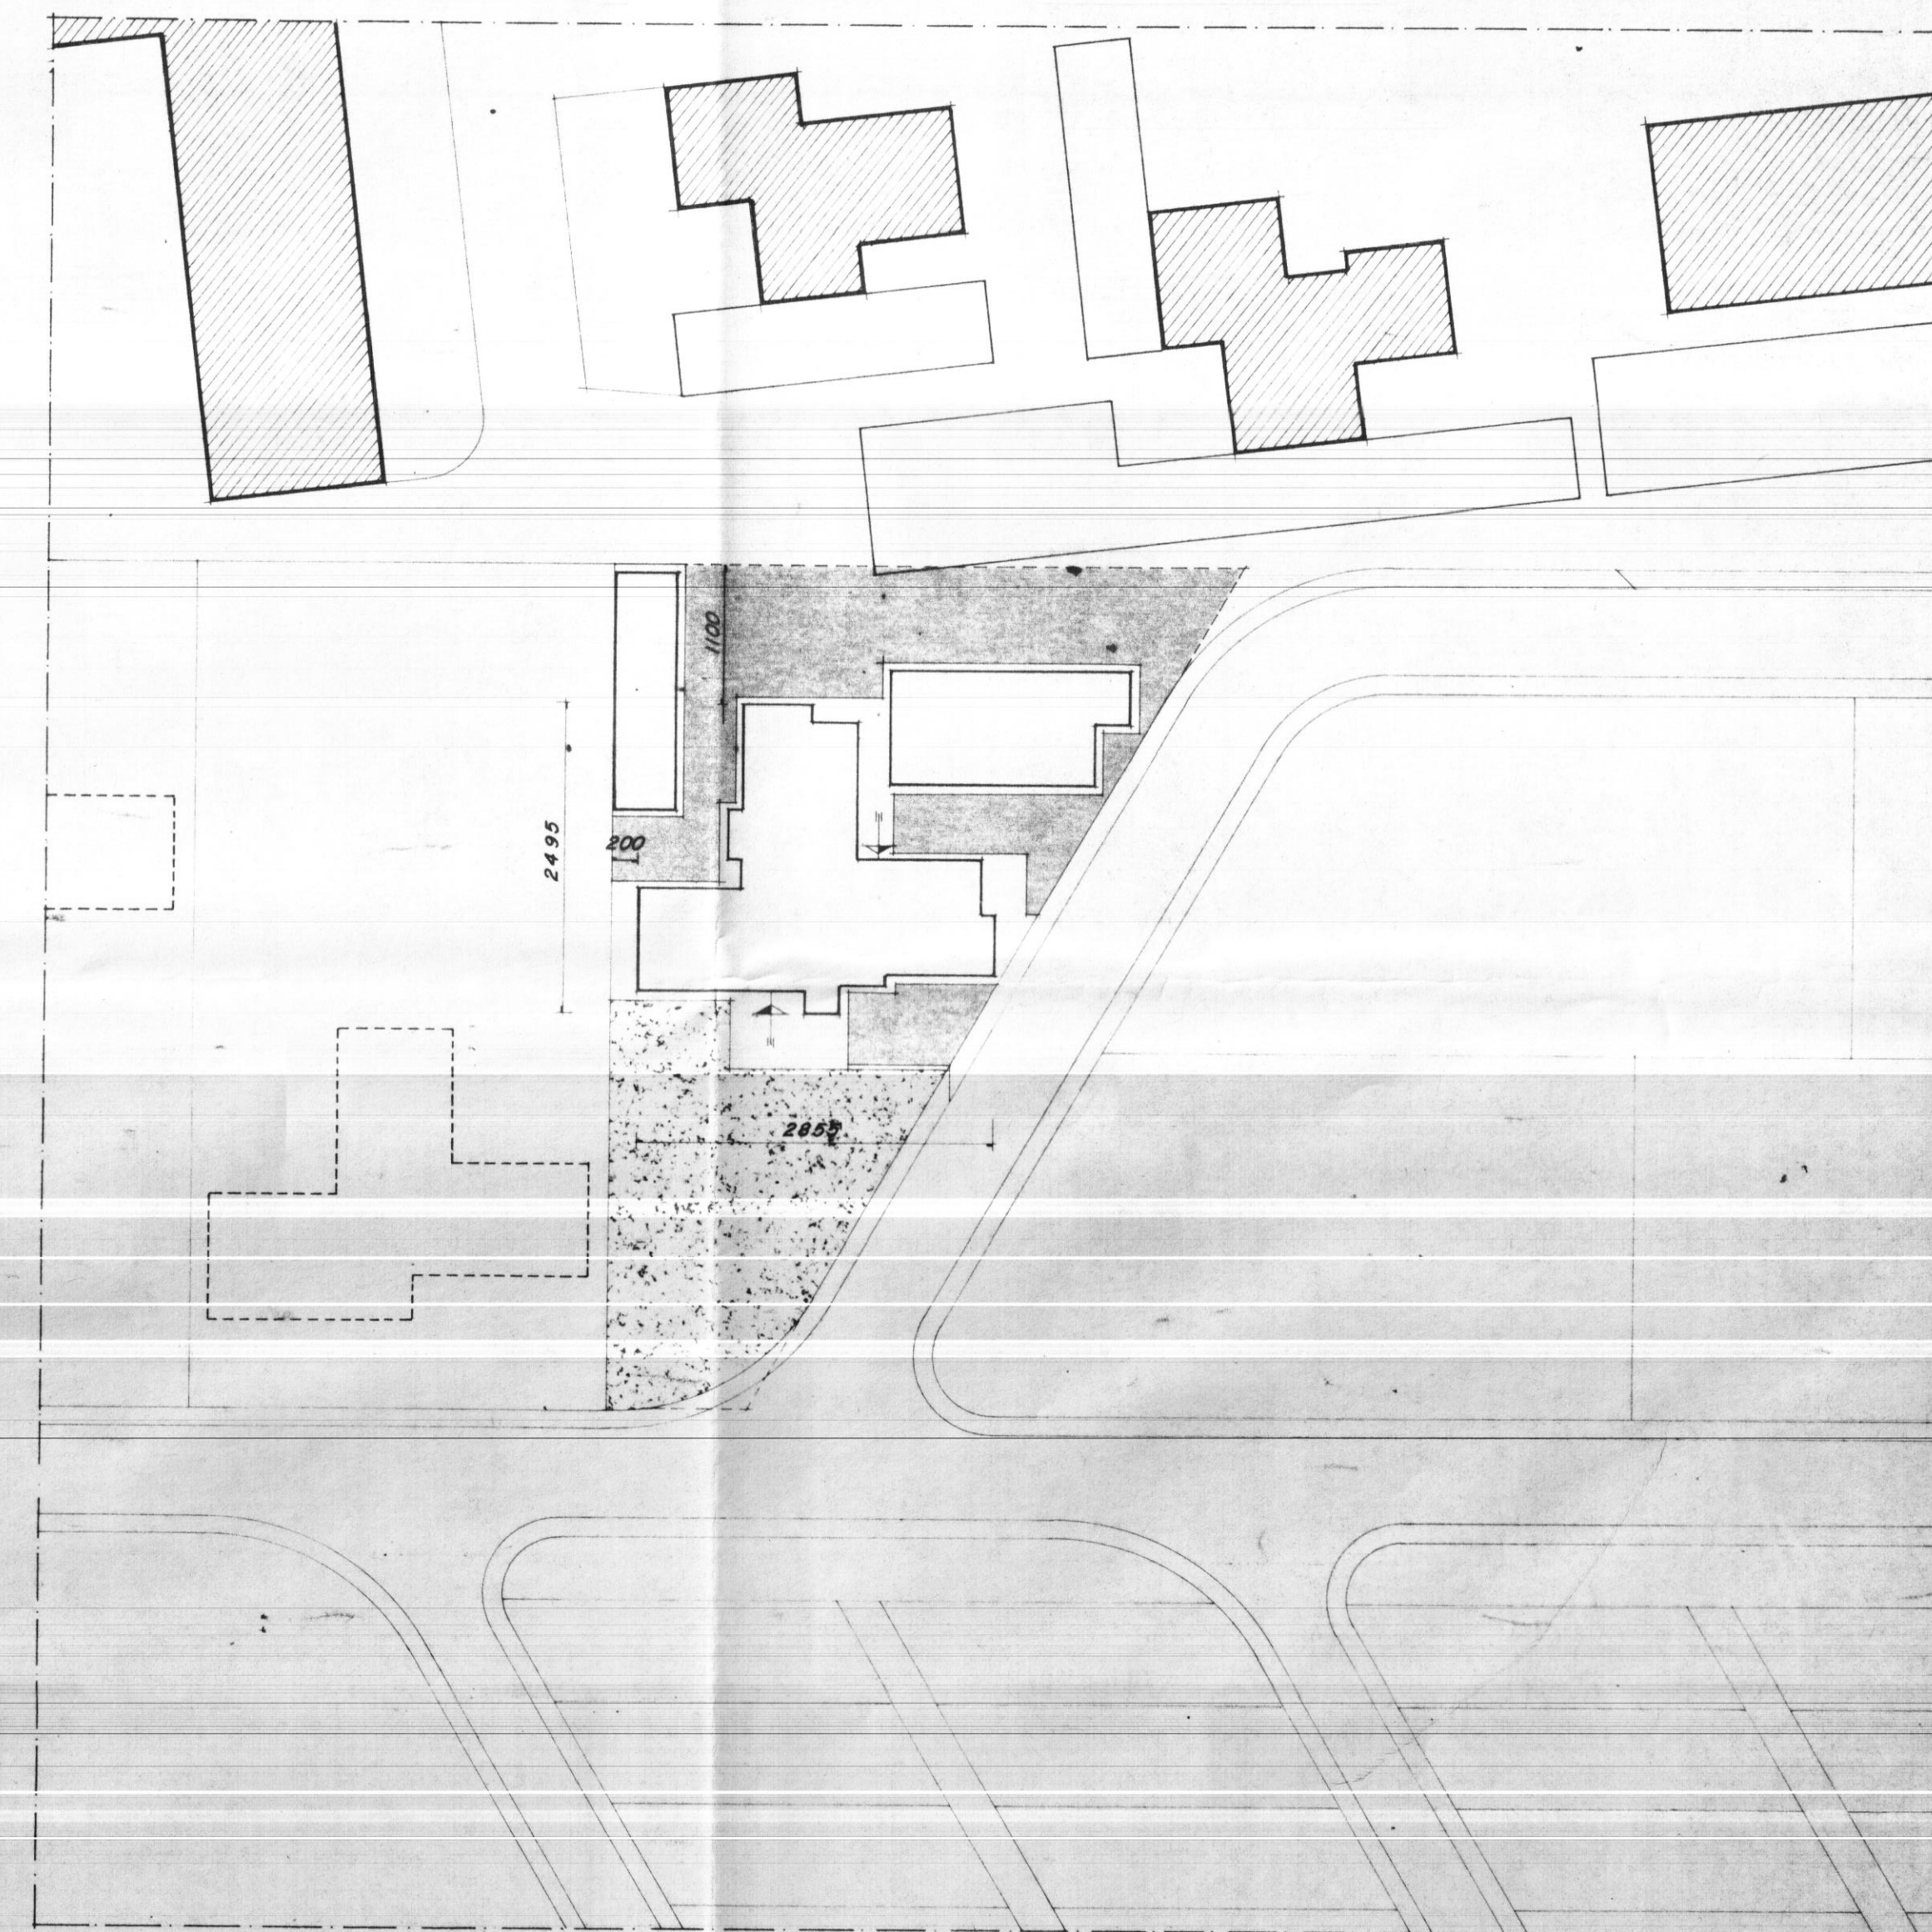

PLANIMETRIA GENERALE
1: 500

- LEGENDA:
- P PINUS PINEA
 - Co CEDRUS ATLANTICA
 - B BOUGANVILLEA GLABRA
 - C CATRAECUS PIRACANTHA

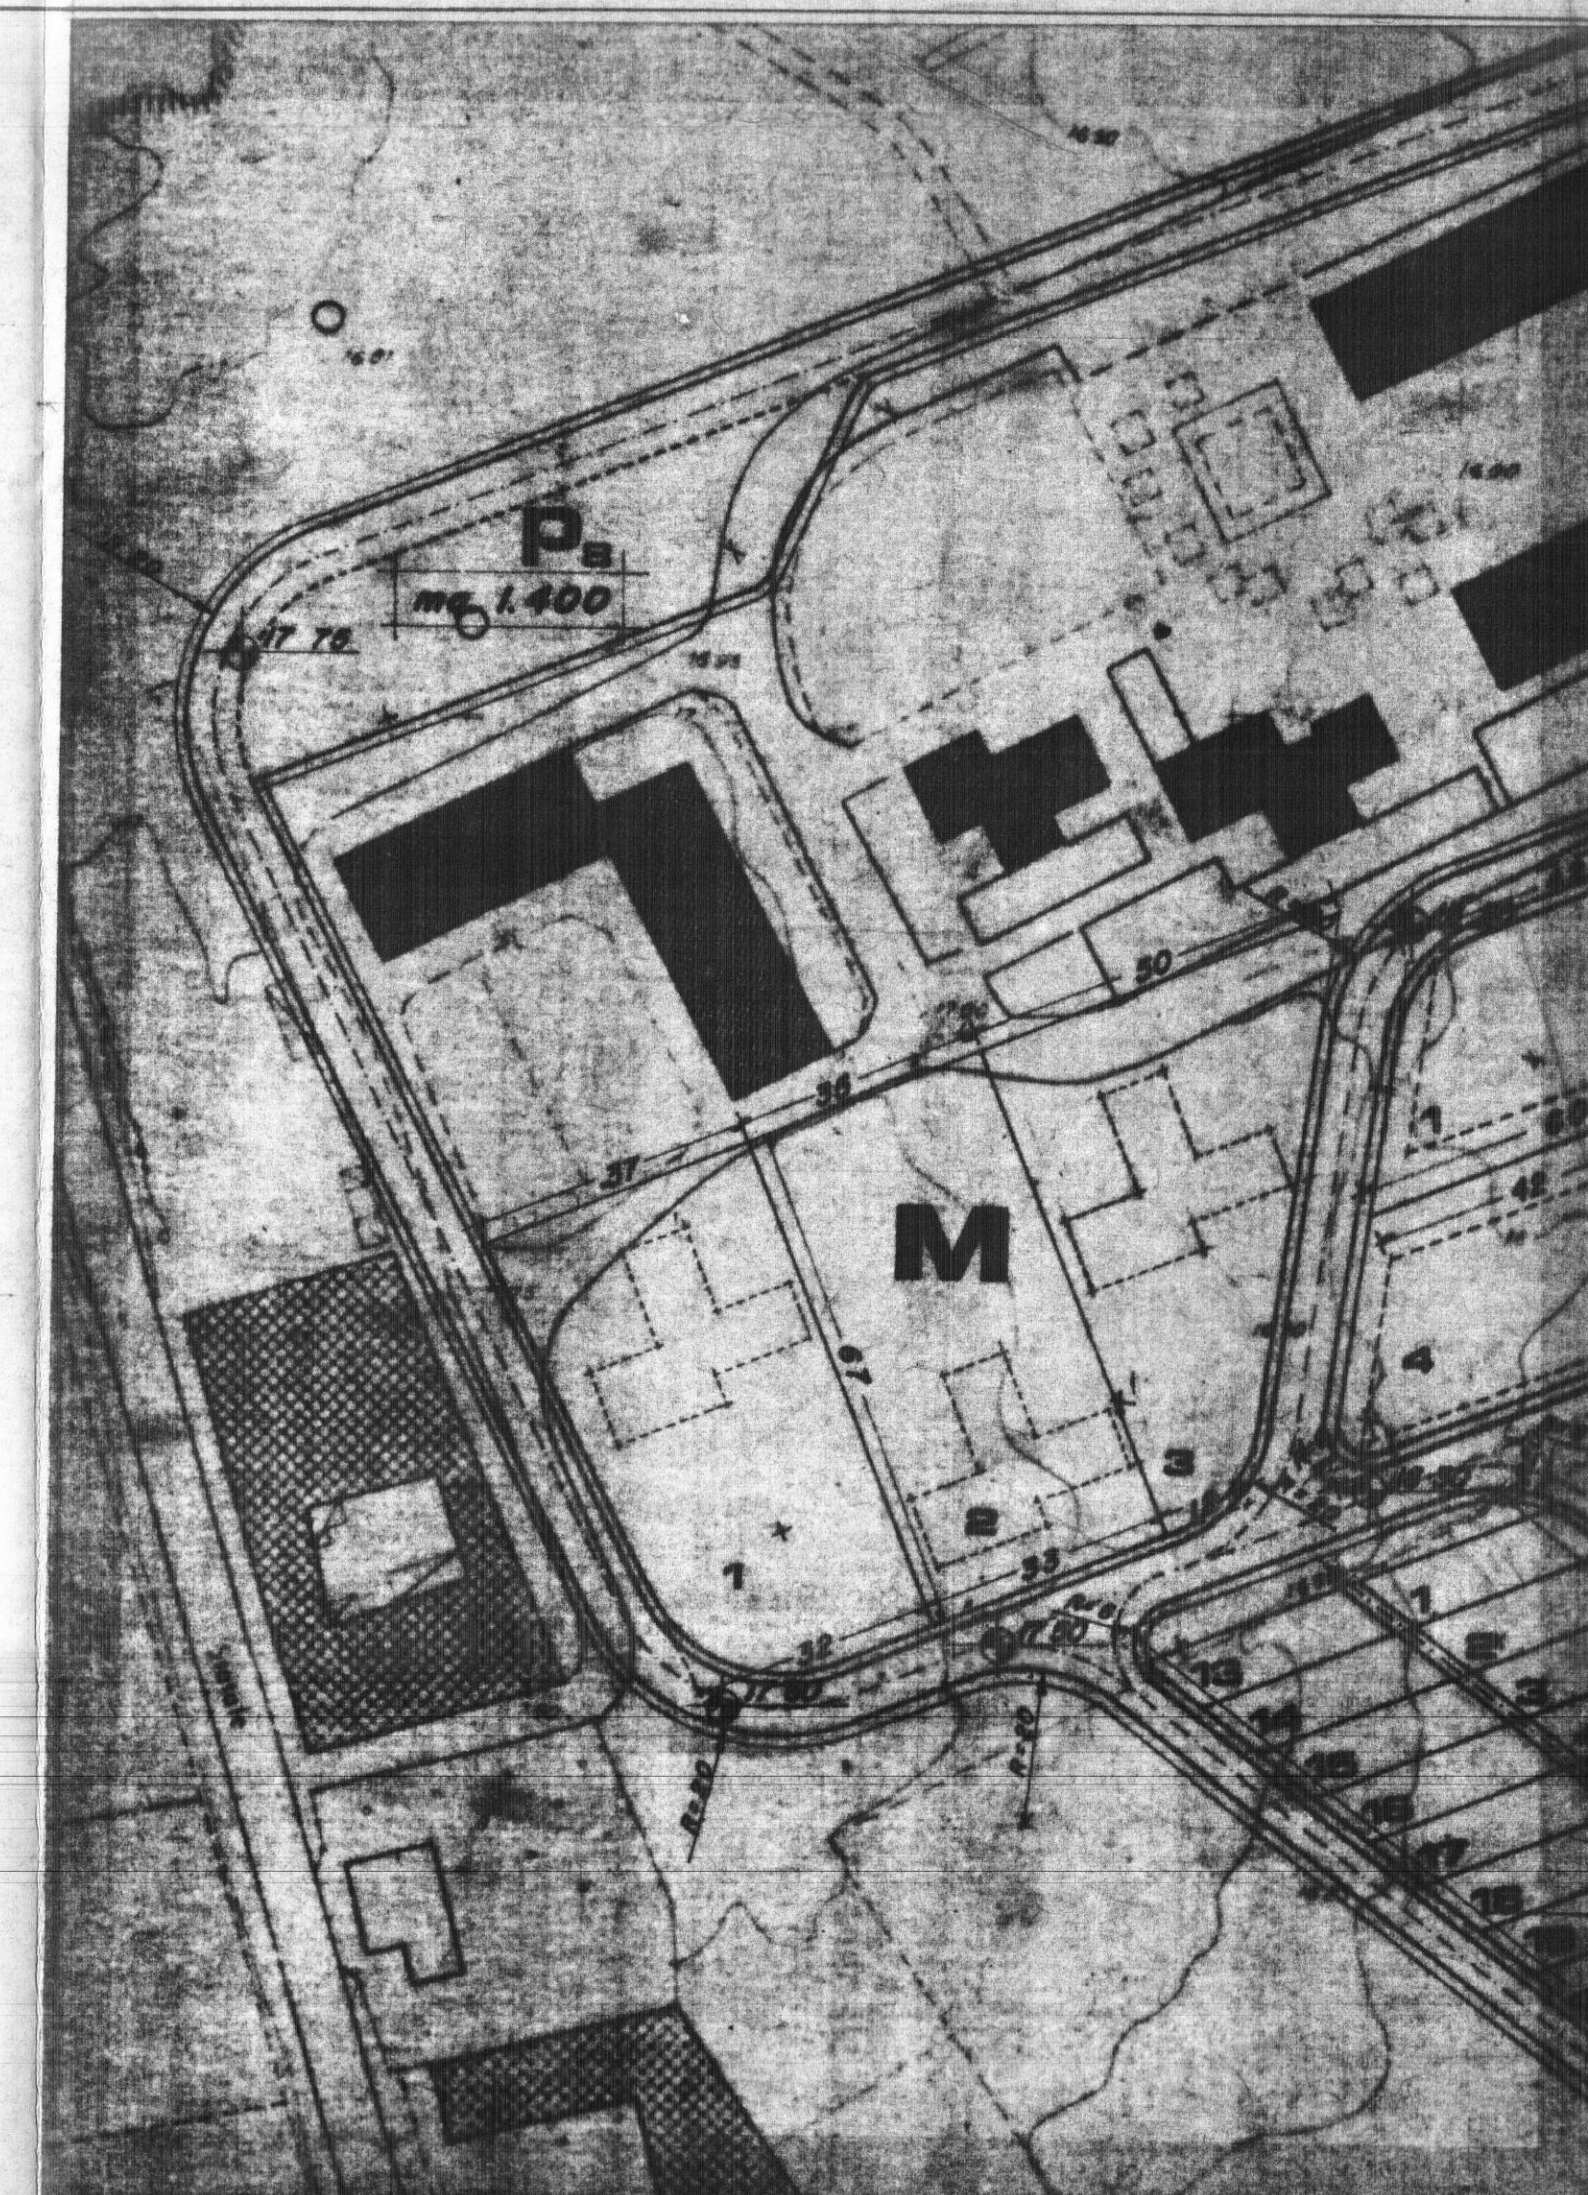

STRALCIO PLANIMETRICO DEL PIANO DI
ZONA DEL RIONE PERRINO
1: 1000

STUDIO TECNICO ING. GIOVANNI MARSALA VIA DUOMO 1 - TEL. 0831/29022 72100 BRINDISI	REV.:
PROGETTAZIONE - CALCOLI STATICI IN C.A. E A. STRUTTURA METALLICA IMPIANTI TERMICI E SANITARI - CONSULENZE TECNICHE E PERITALI	REV.:
COMMITTENTE ISTITUTO AUTONOMO PER LE CASE POPOLARI. - BRINDISI -	REV.:
OGGETTO LEGGE 7/12/1984 N° 818	RISCV.
PROGETTO NULLA OSTA PROVVISORIO I.A.C.P. - BRINDISI - COMPARTO "M" LOTTO 3 PLANIMETRIE GENERALI.	SCALA: VARIE
	DATA: FEBBRAIO 1987
	TAVOLA