CASE PER CONTADINI IN VILLA CASTELLI

PIANTA SCAVO ALL. C.
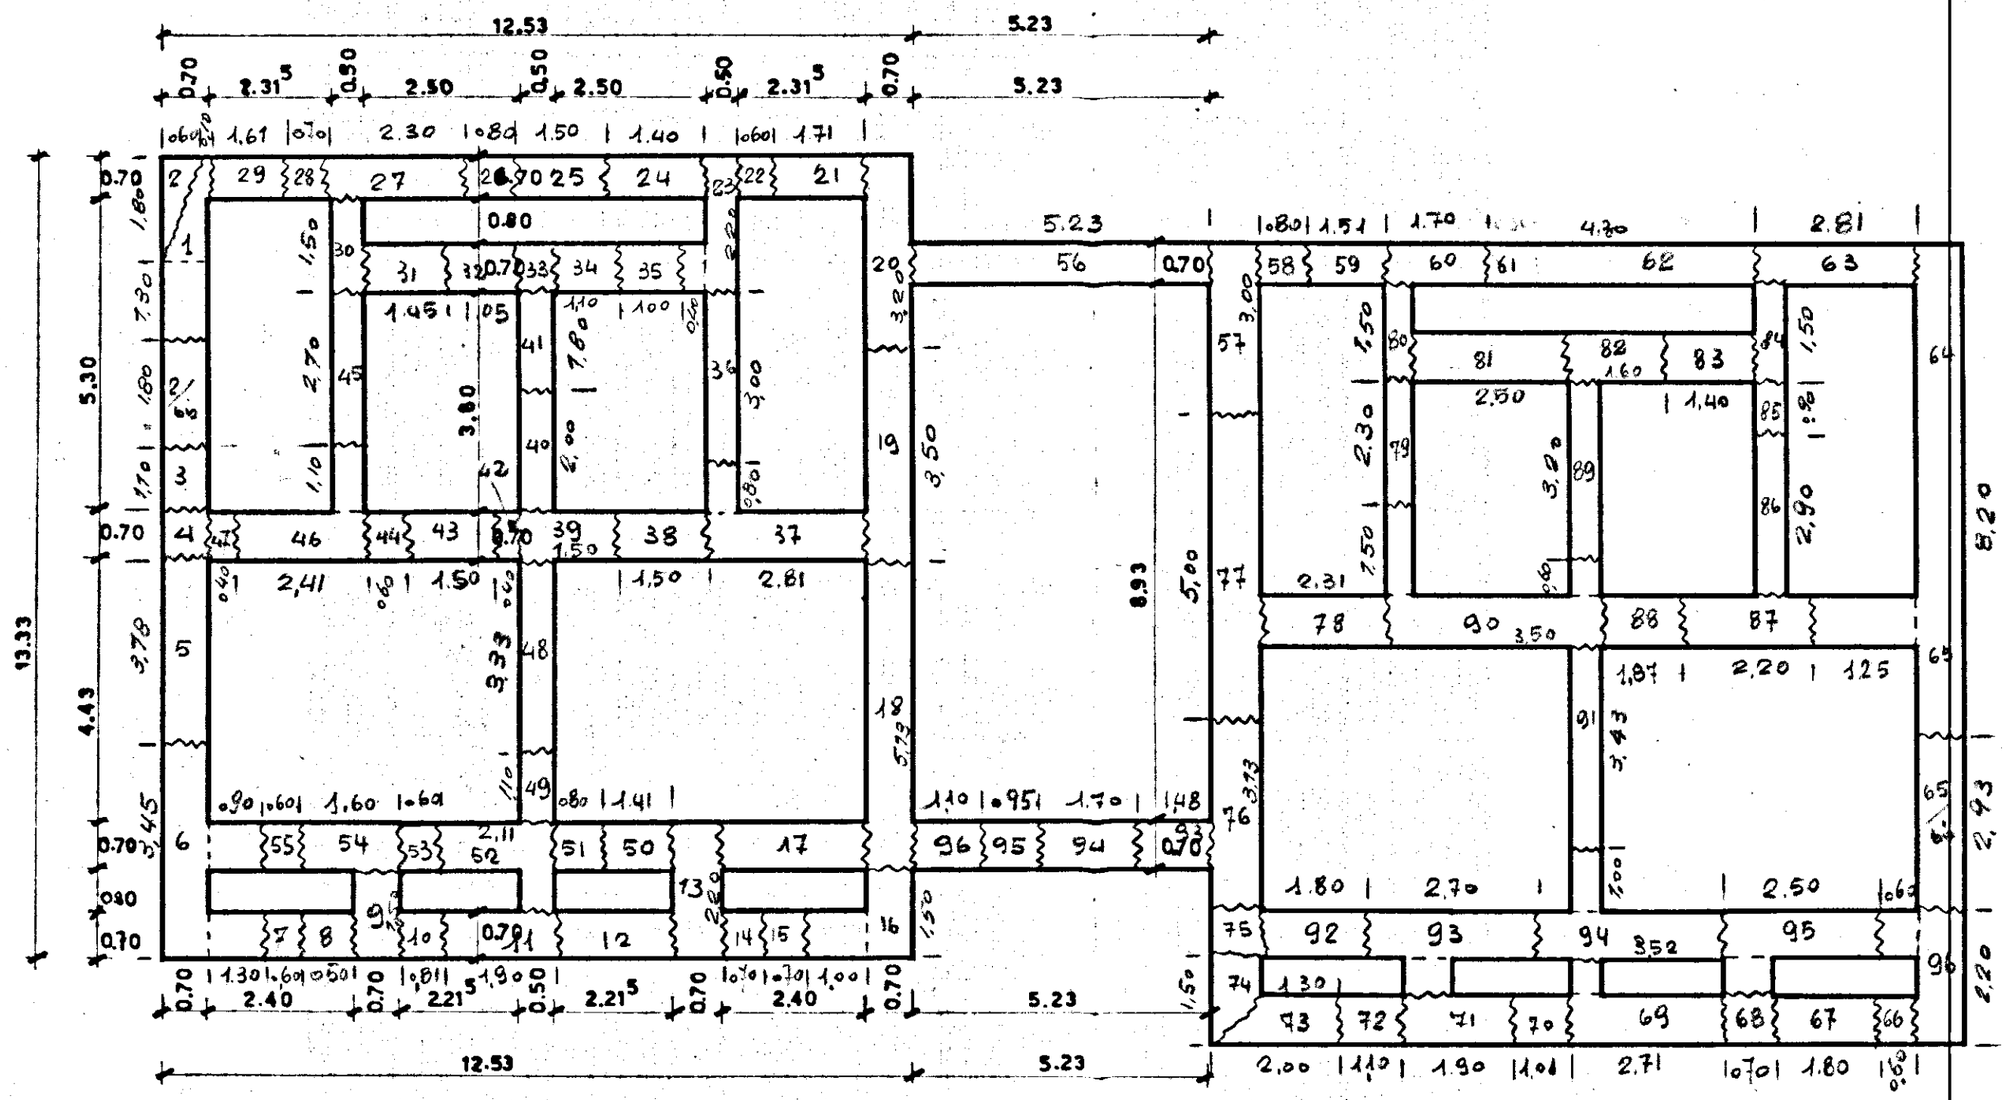
SCALA 1:100