IMPRESA: ING. RUGGERO LECCIDI - BRINDISI

QUARTIERE COORDINATO RIONE PARADISO
C.E.P. BRINDISI - SETTORE U.N.R.R.A - C.A.S.A.S.

TIPO MISTO A STELLA E IN LINEA

DIS. 6 B-C

DATA:

AGG.

PIANTA CARPENTERIA COPERTURA GOLAIO TIPO

SCALA 1:50
1:100

CALCOLI: STUDIO TECHNICO DOTT. ING. [illegible] BRINDISI

L'IMPRESA

(13)

VISTO: si approva

L'INGEGNERE CAPO
DIRETTORE DEI LAVORI

I.S.E.S. G.A. UNRRA-CASAS BARI

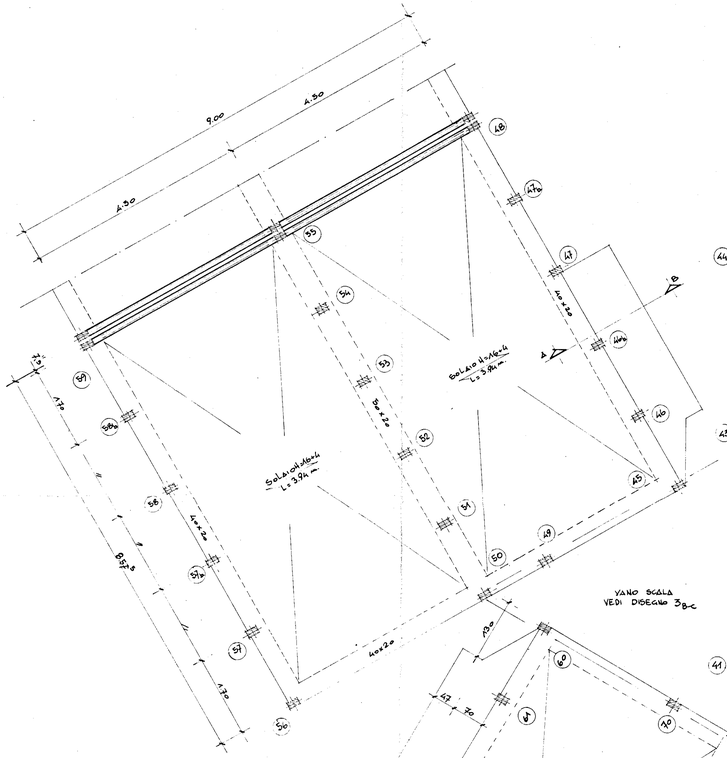

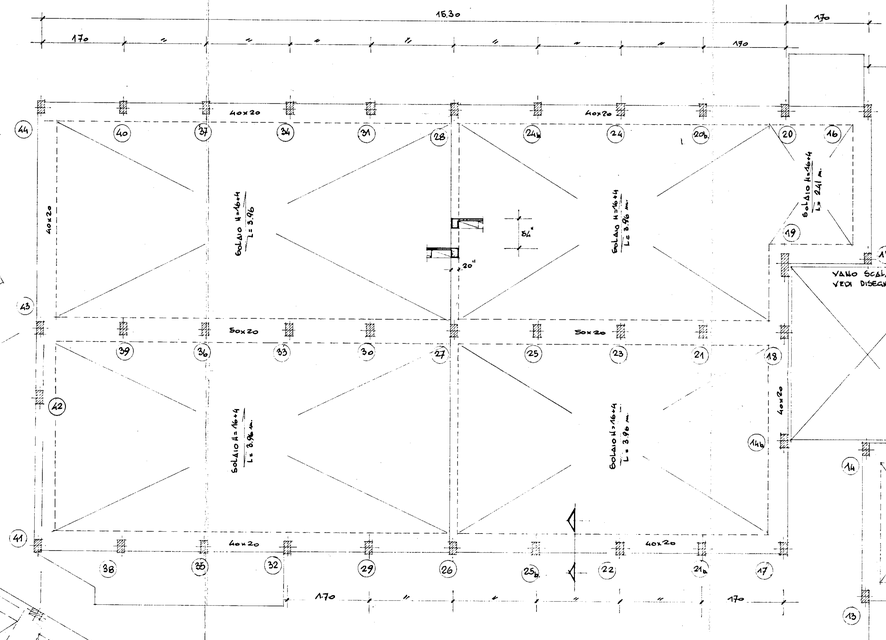

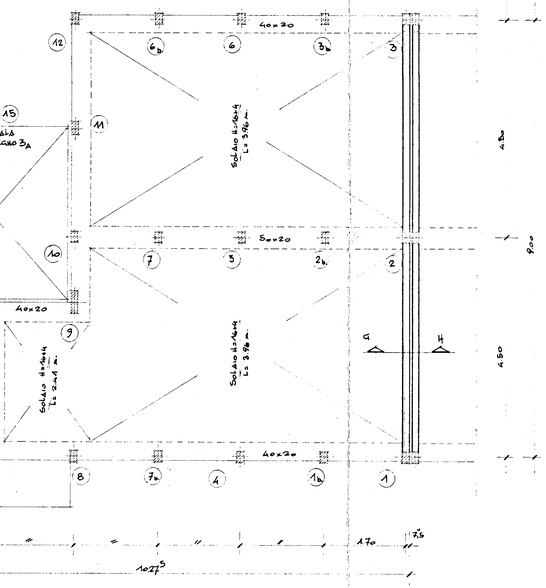

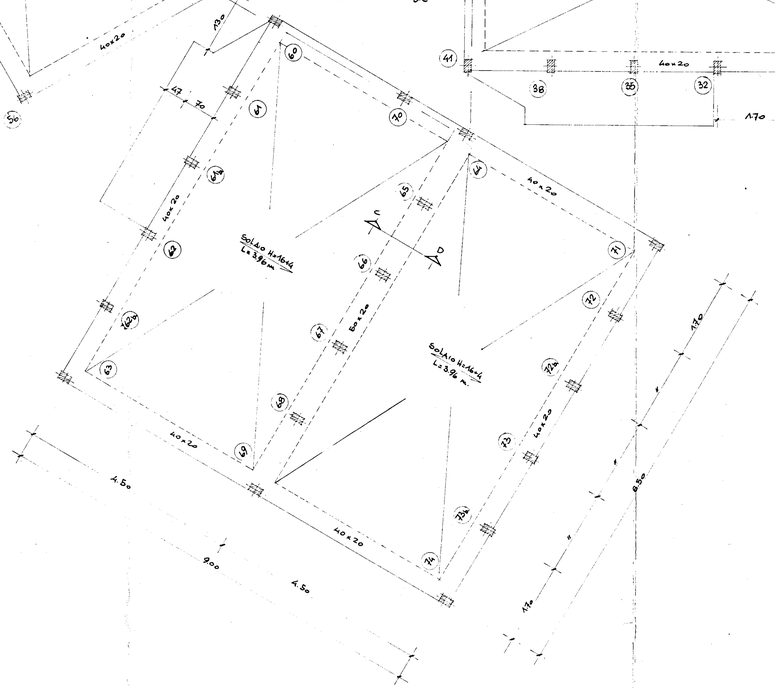

SEZIONE G-H

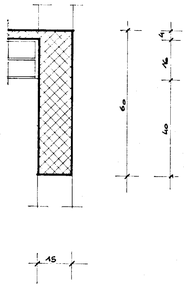

N.B. LE STRUTTURE COMPRESE FRA I PILASTRI N° 28-26-74-63-39-48 VALGONO PER IL CORDO A STELLA DI CUI AL DIS. 1c

SEZIONE A-B

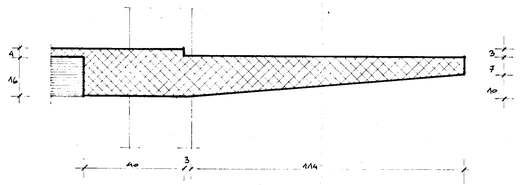

SEZIONE C-D

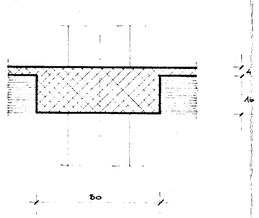
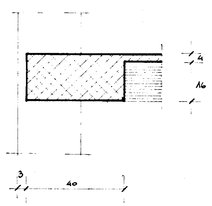
SEZIONE E-F