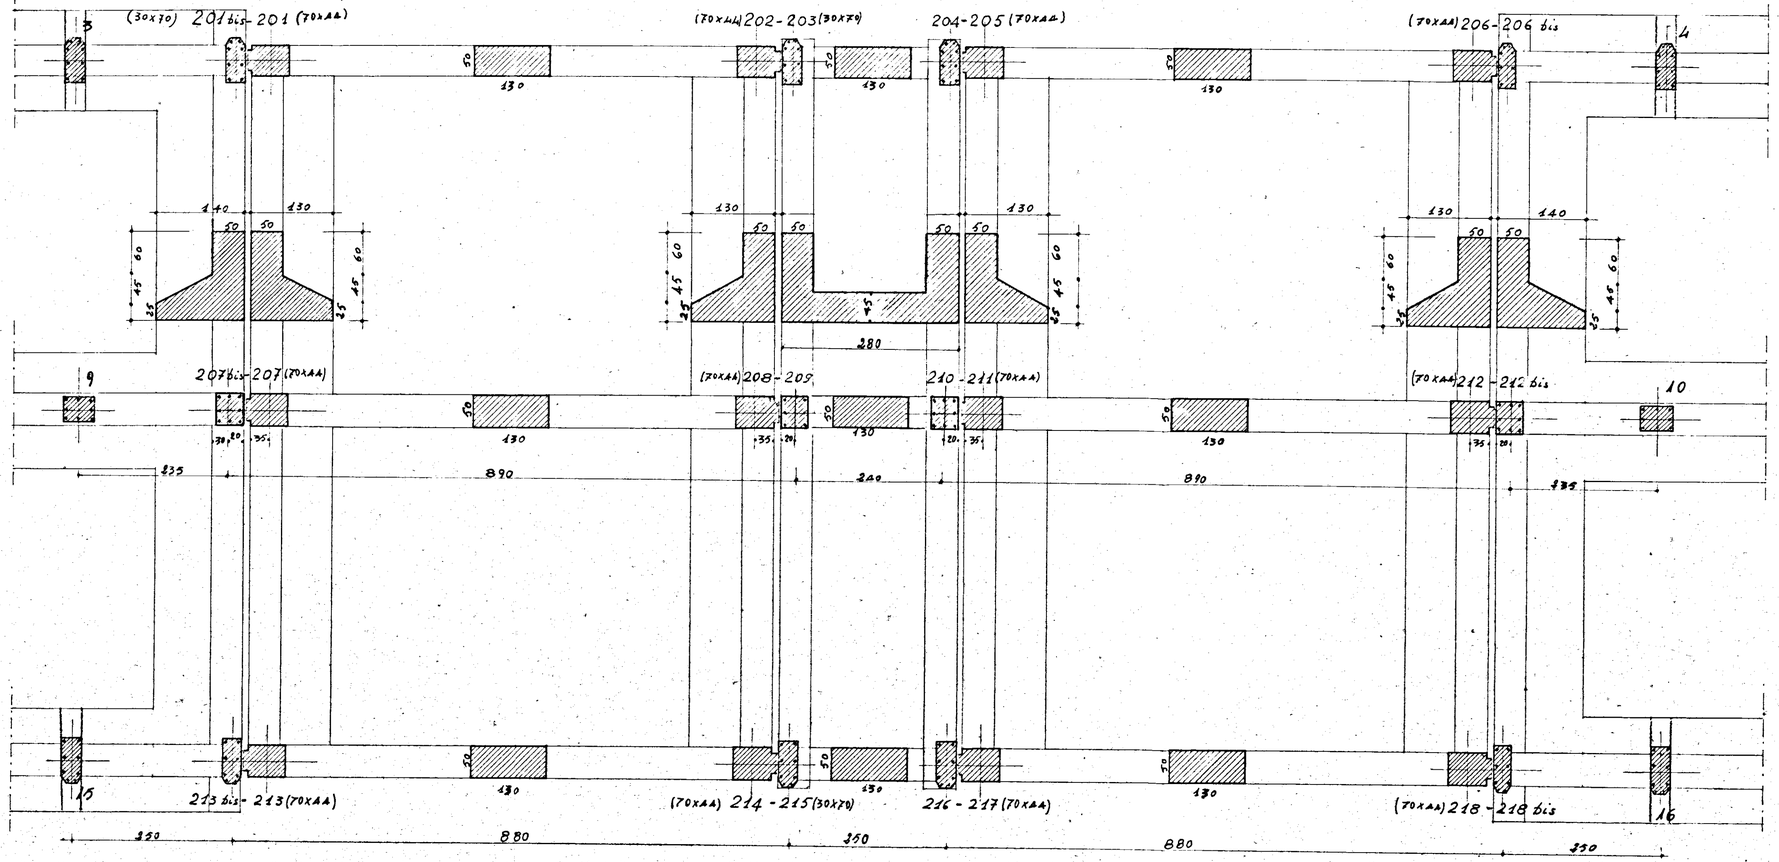

PARTICOLARE PILASTRI N° 1-3-4-6
13-15-16-18-201bis-203-204-206 bis
213 bis - 215 - 216 - 218 bis

SCALA 1:20

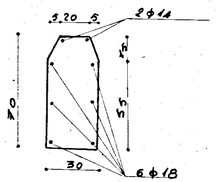

PARTICOLARE PILASTRI N°
2-5-14-17

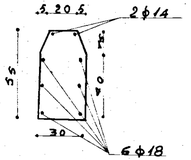

PARTICOLARE PILASTRI N°
7-8-9-10-11-12 - 207 bis-209-210-212 bis
SCALA 1:20

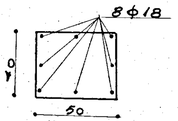

STUDIO TECNICO DOTT. ING. L. POTÌ REDATTO: INGG. L. POTÌ e A. MALDARI		L'IMPRESA LUIGI SARDELLA
CALCESTRUZZO R.28 CEMENTO TIPO 500 FERRO A.G.42	CASE POPOLARI in BRINDISI X° LOTTO - QUARTIERE C.E.P. ELEMENTO C	TAV. N° 3
	CARPENTERIA FONDAZIONI	SCALA 1:50