


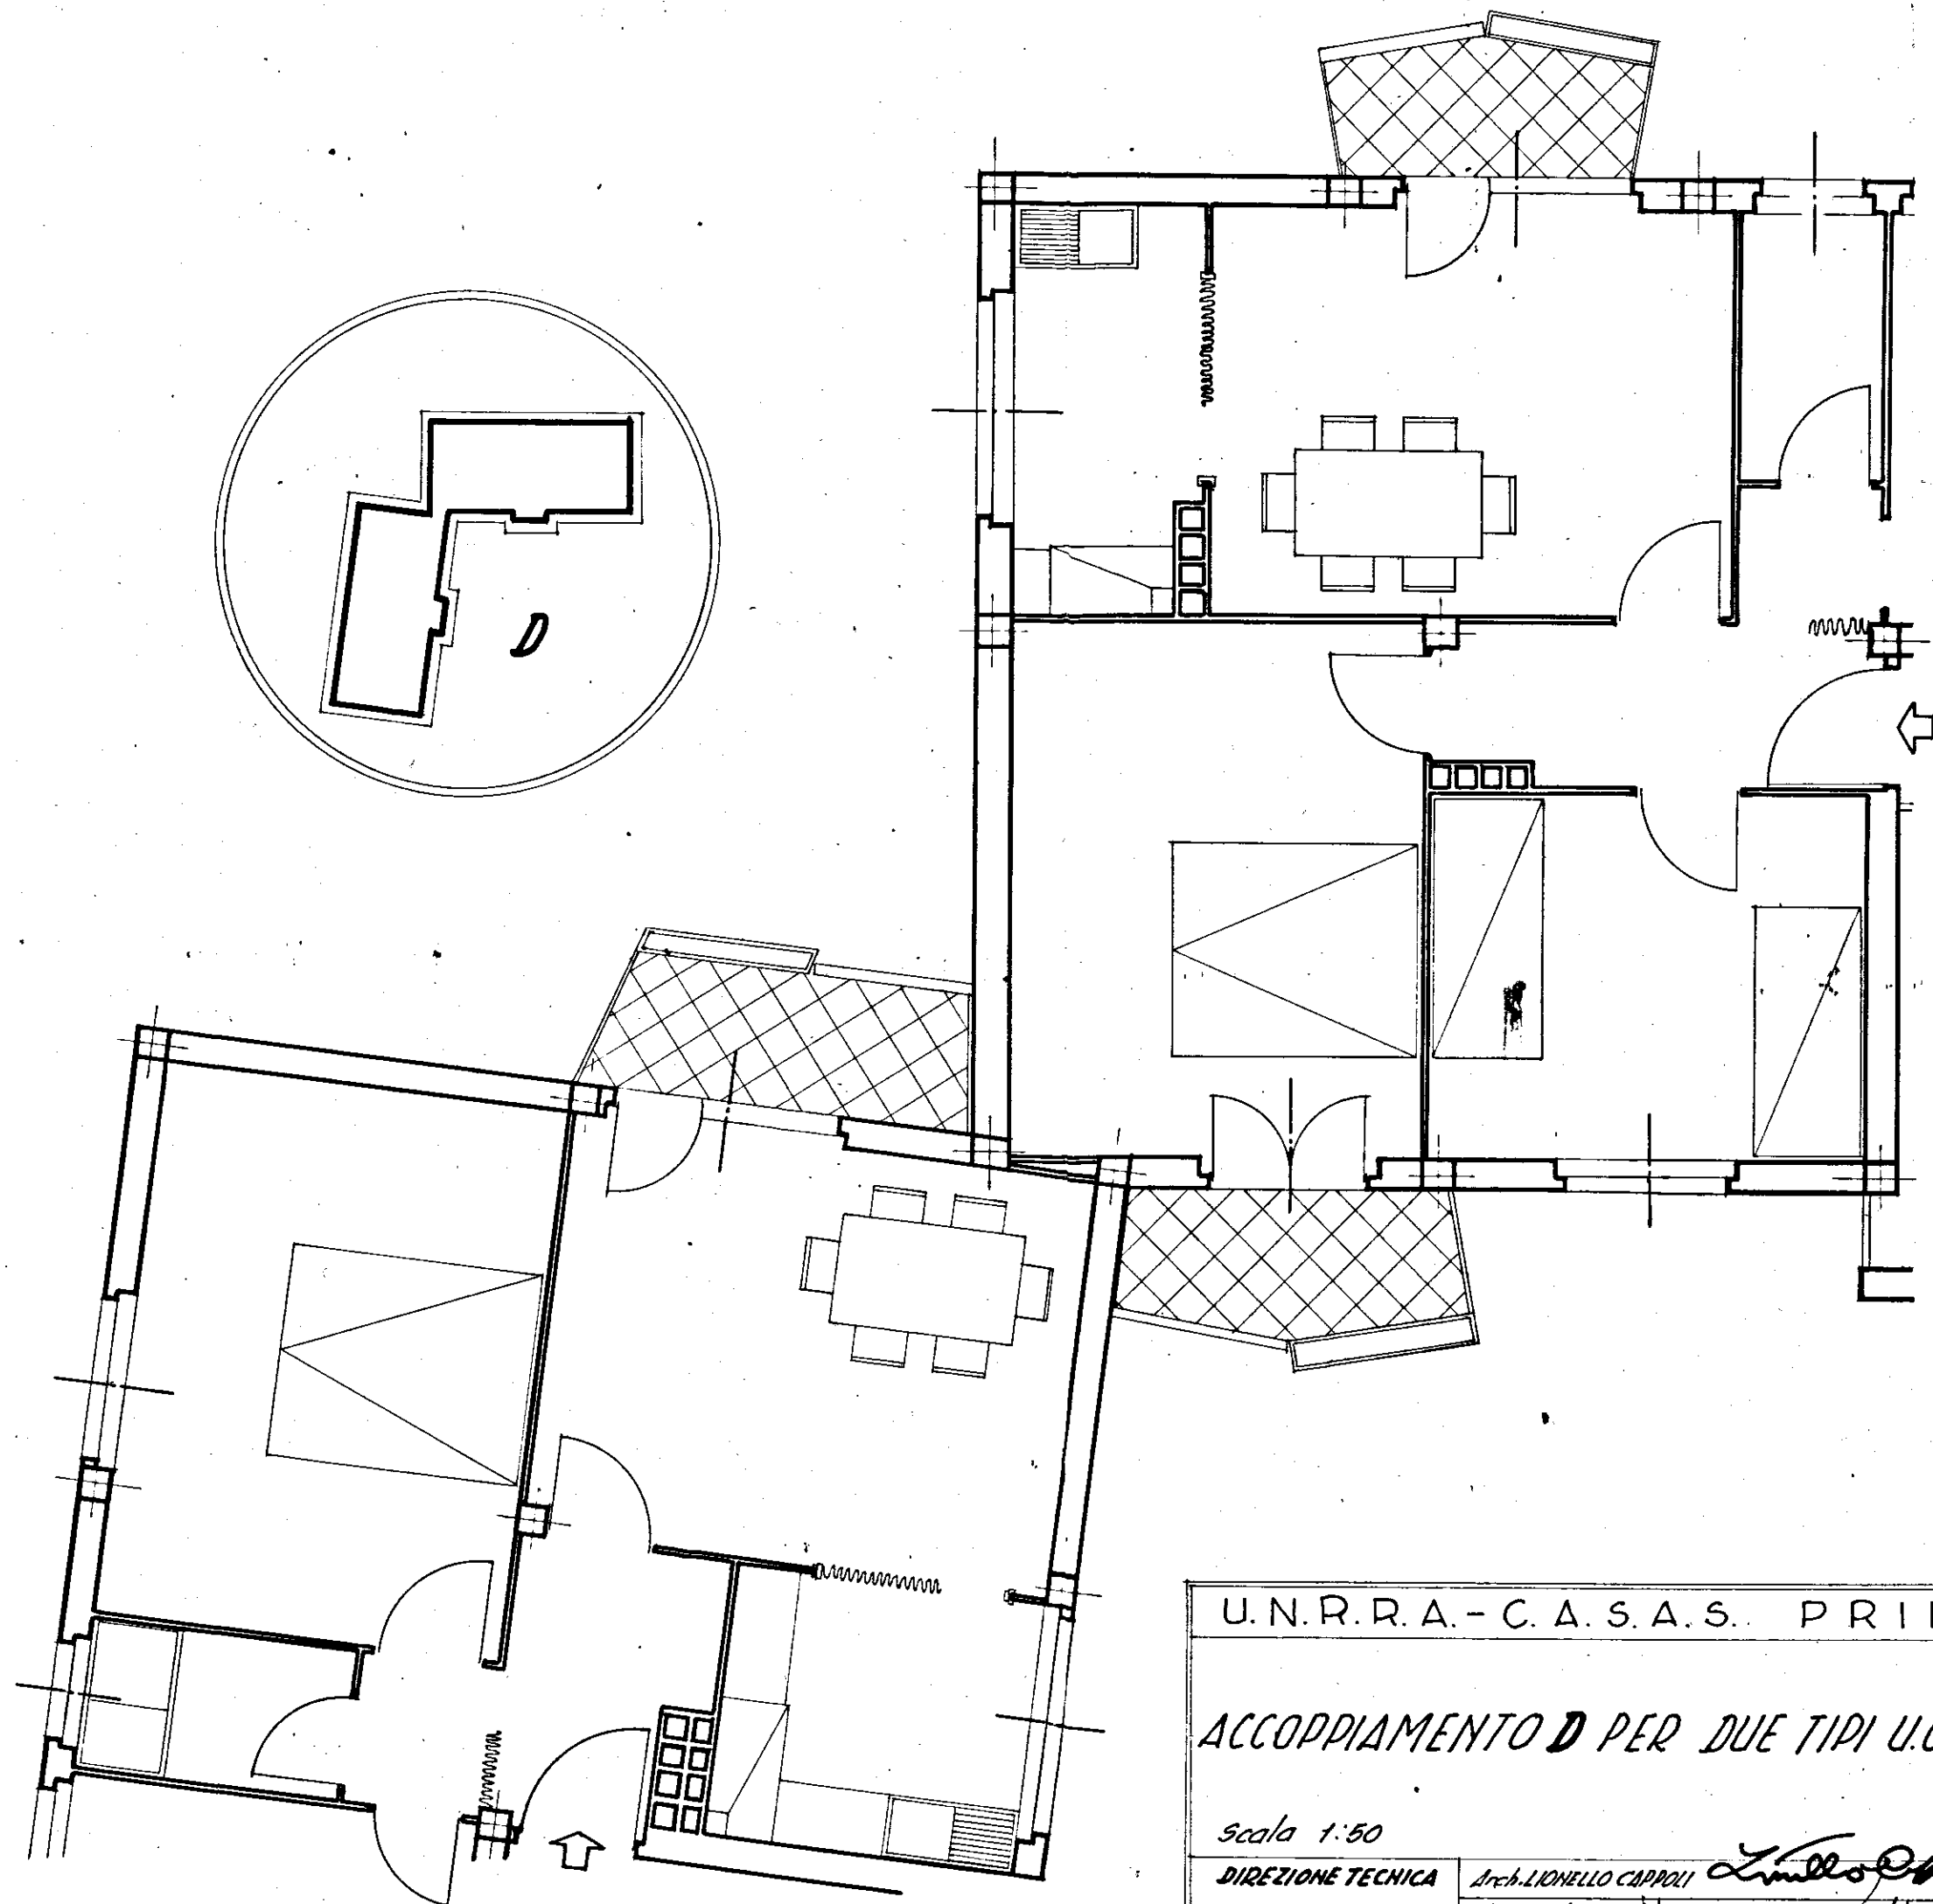

U.N.R.R.A.-C.A.S.A.S. PRIMA GIUNTA			
ACCOPPIAMENTO D PER DUE TIPI U.C.418			Roma, li 10-10-1956 aggiornamento
scala 1:50			dis. n.° 7013
DIREZIONE TECNICA	Arch. LIONELLO CAPPOLI	disegnatore Ma.	CONTROLLATO Arch. 42 - 31
UFFICIO PROGETTI			ritenimento di n.°