


ISTITUTO AUTONOMO CASE POPOLARI BRINDISI


CASE PER SENZA TETTO IN BRINDISI PAL. B

UBICAZIONE

SCALA 1:1000

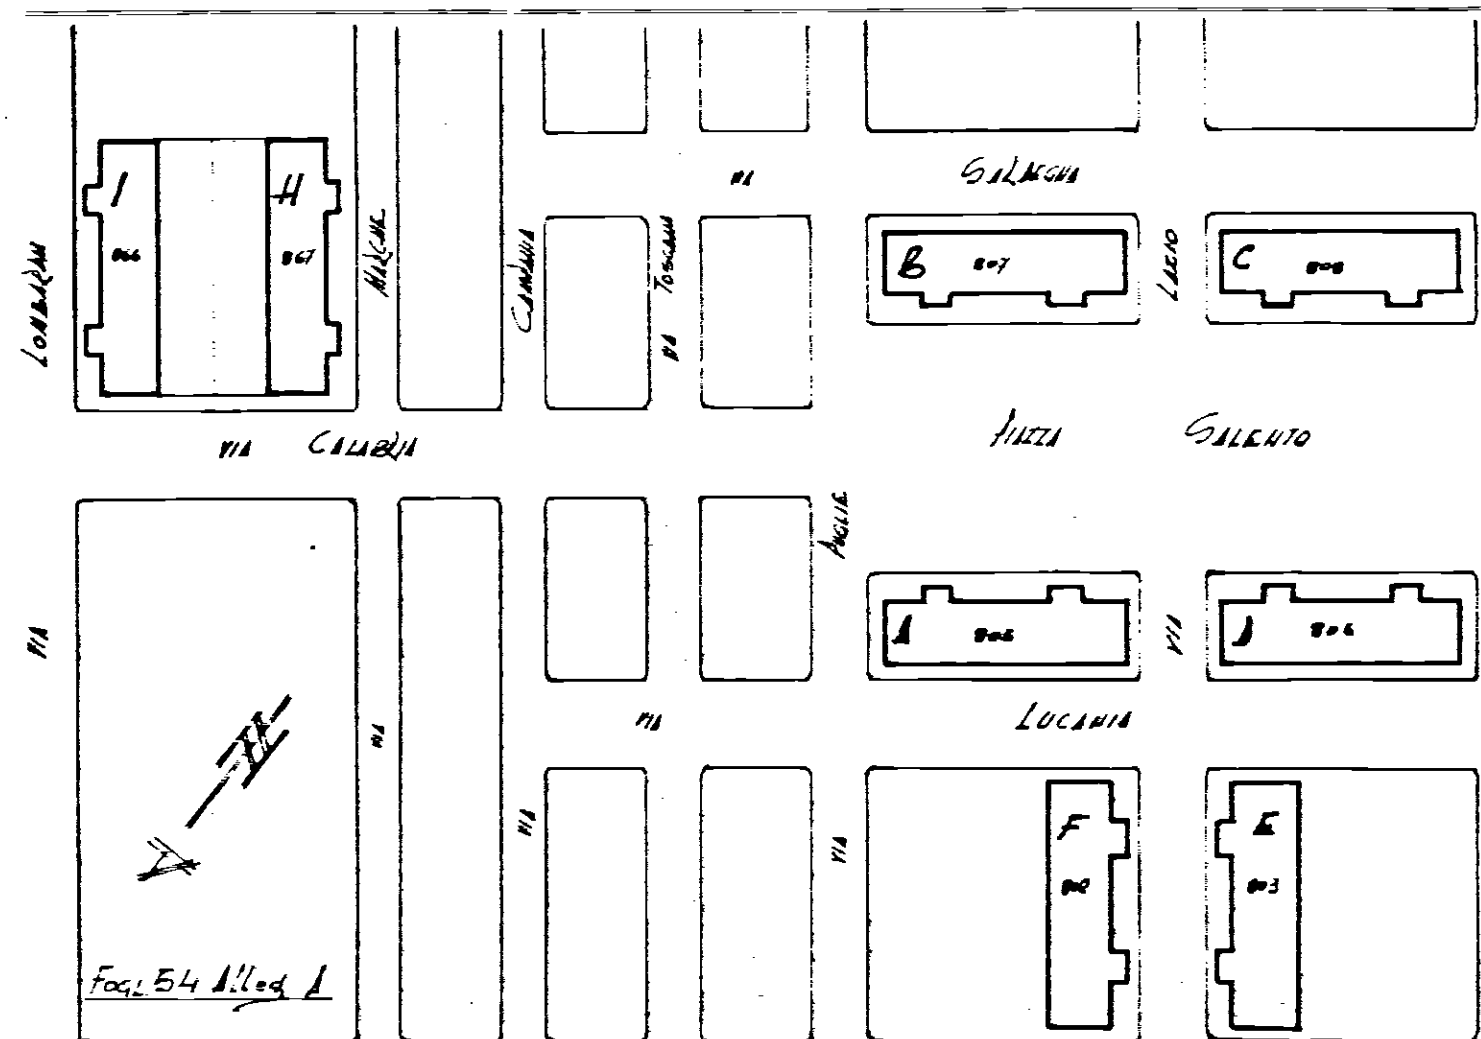

SECONDO PIANO

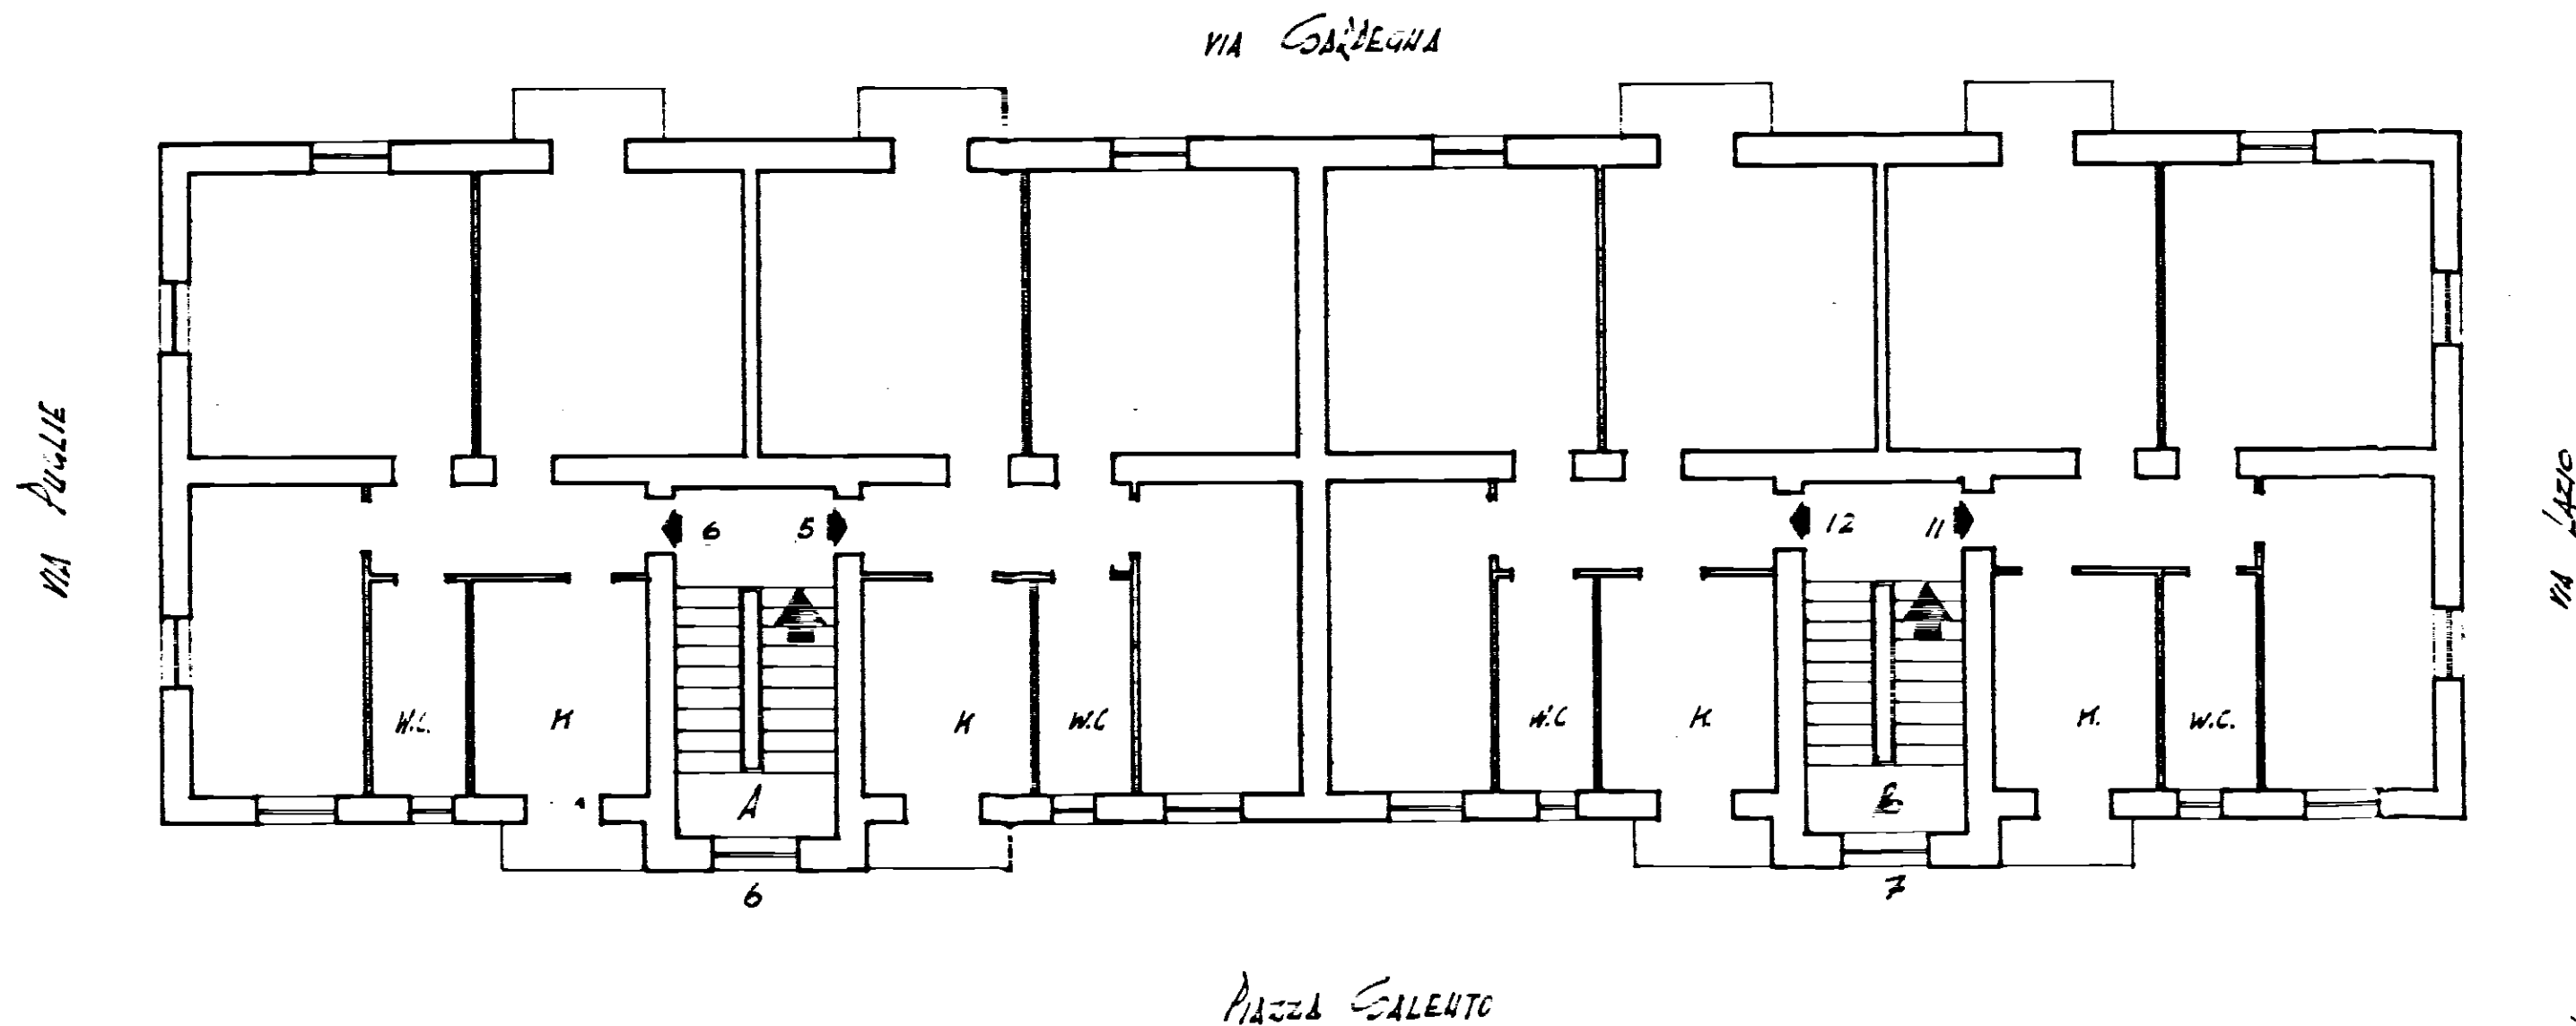

Adibito alla scala int.
Piazza Salento n. 6-7
Allegato

SCALA 1:100