IMPRESA

IL DIRETTORE DEI LAVORI

4° LOTTO

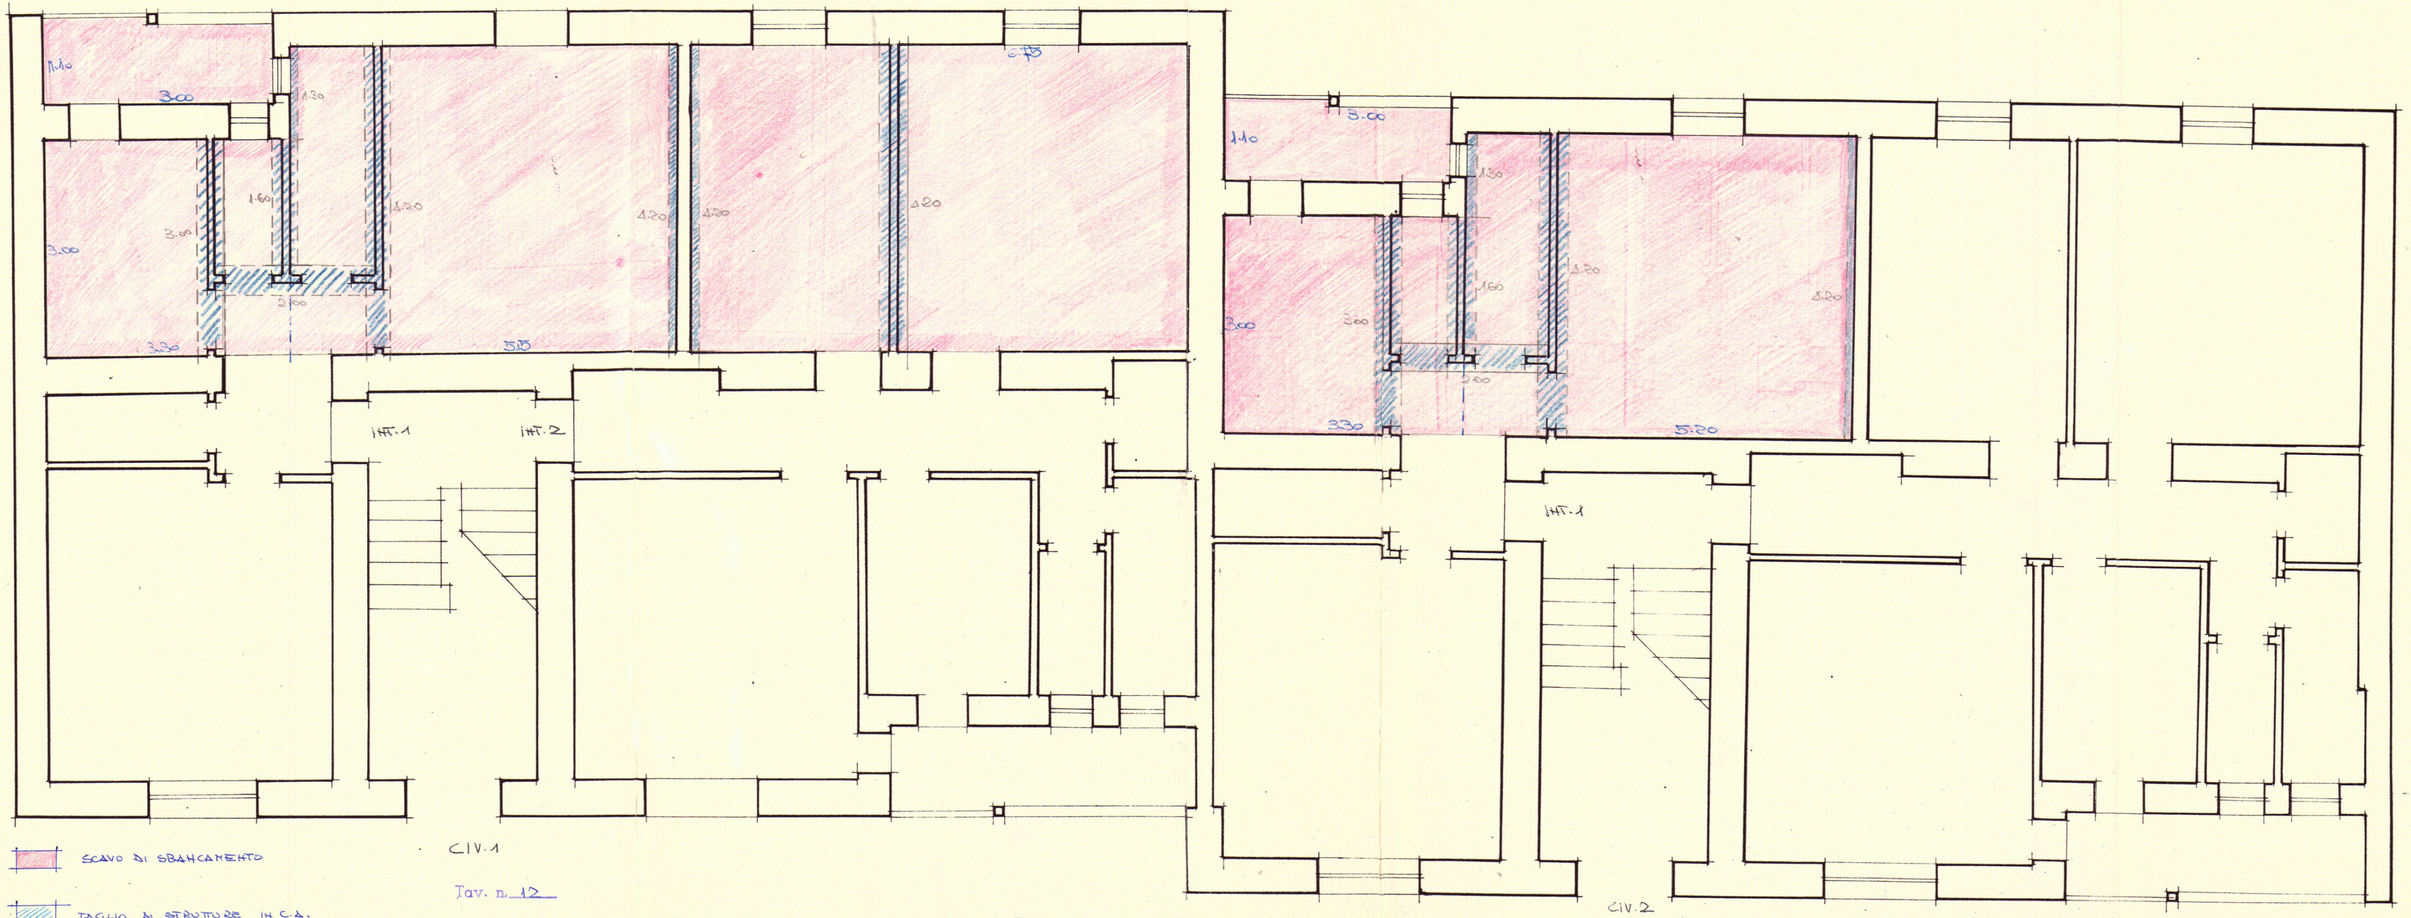

SCAVO DI SBANCAMENTO

TAGLIO DI STRUTTURE IN C.A.

Tav. n. 12