


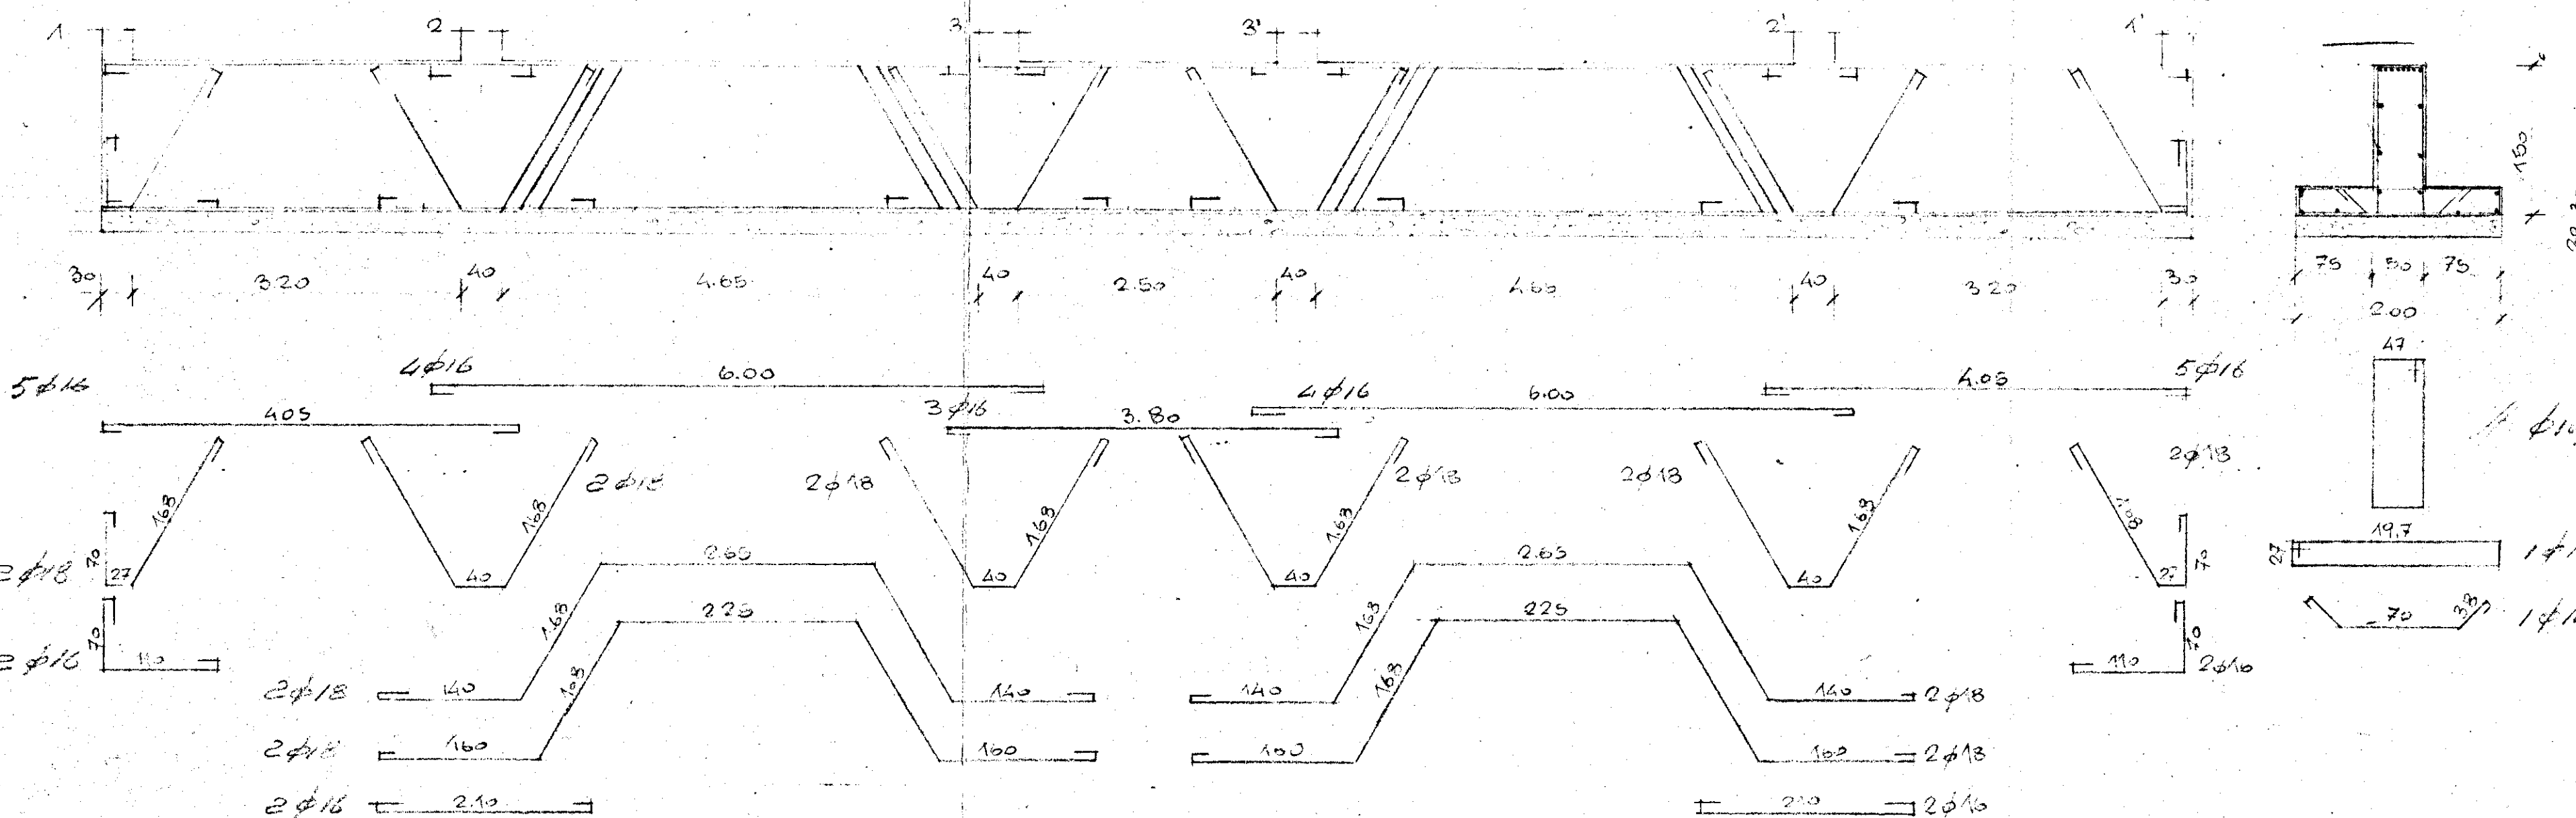

IMPR. R. LECCIO - BRINDISI - 19100  
GESCAL - PARADISO - BRINDISI  
ARMATURE TRAVI DI FONDAZIONE  
PAL. TIPO "B"  
STUDIO TECNICO: DOTT. ING. L. POTI - BRINDISI

