ISTITUTO AUTONOMO CASE POPOLARI BRINDISI

CASE PER SENZA TETTO IN BRINDISI PAL. N

UBICAZIONE

SCALA 1:1000

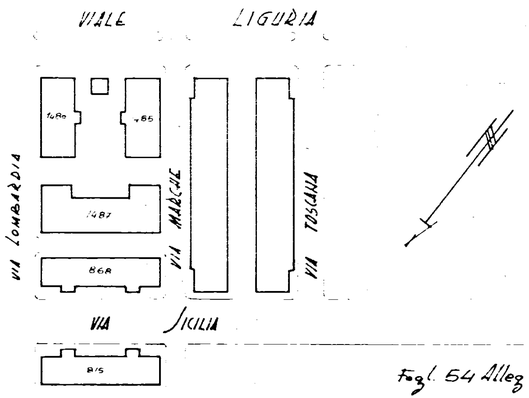

Fogl. 54 Alleg A

PIANTA PIANO PRIMO

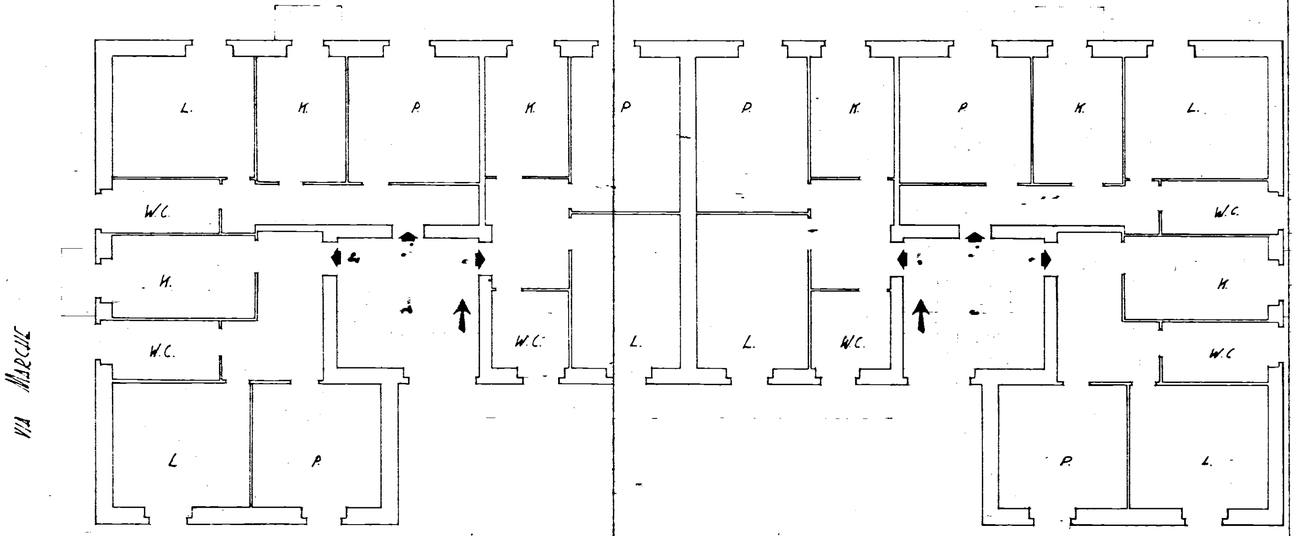

Allegato

Appartamento alla Scala int.

via MARCHE n°

SCALA 1:100