


ISTITUTO AUTONOMO CASE POPOLARI PER LA PROVINCIA DI BRINDISI

PROGETTO CASE POPOLARI PER OSTUNI 7°-8° lotto


1028

PROSPETTO - SCALA 1:100


N

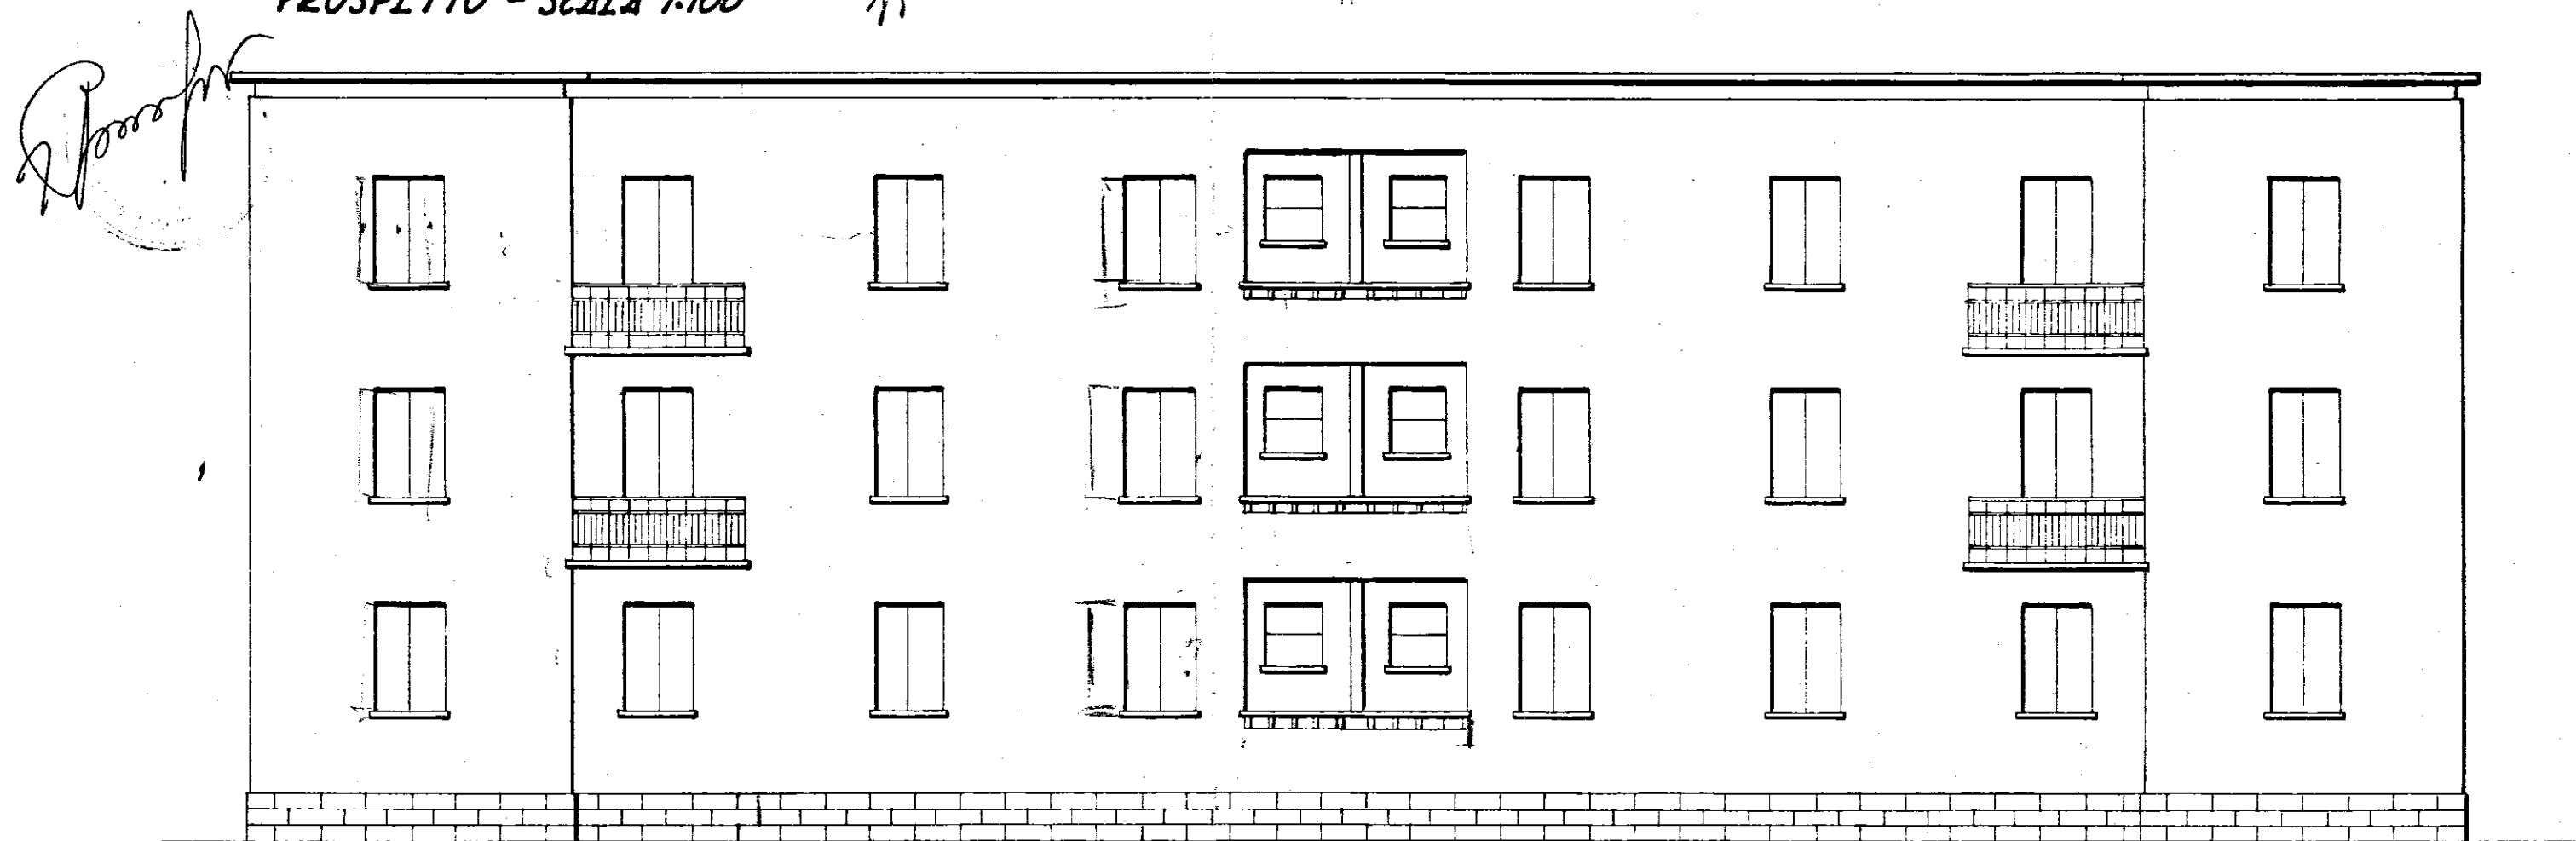

PROSPETTO LATO SCALE - SCALA 1:100

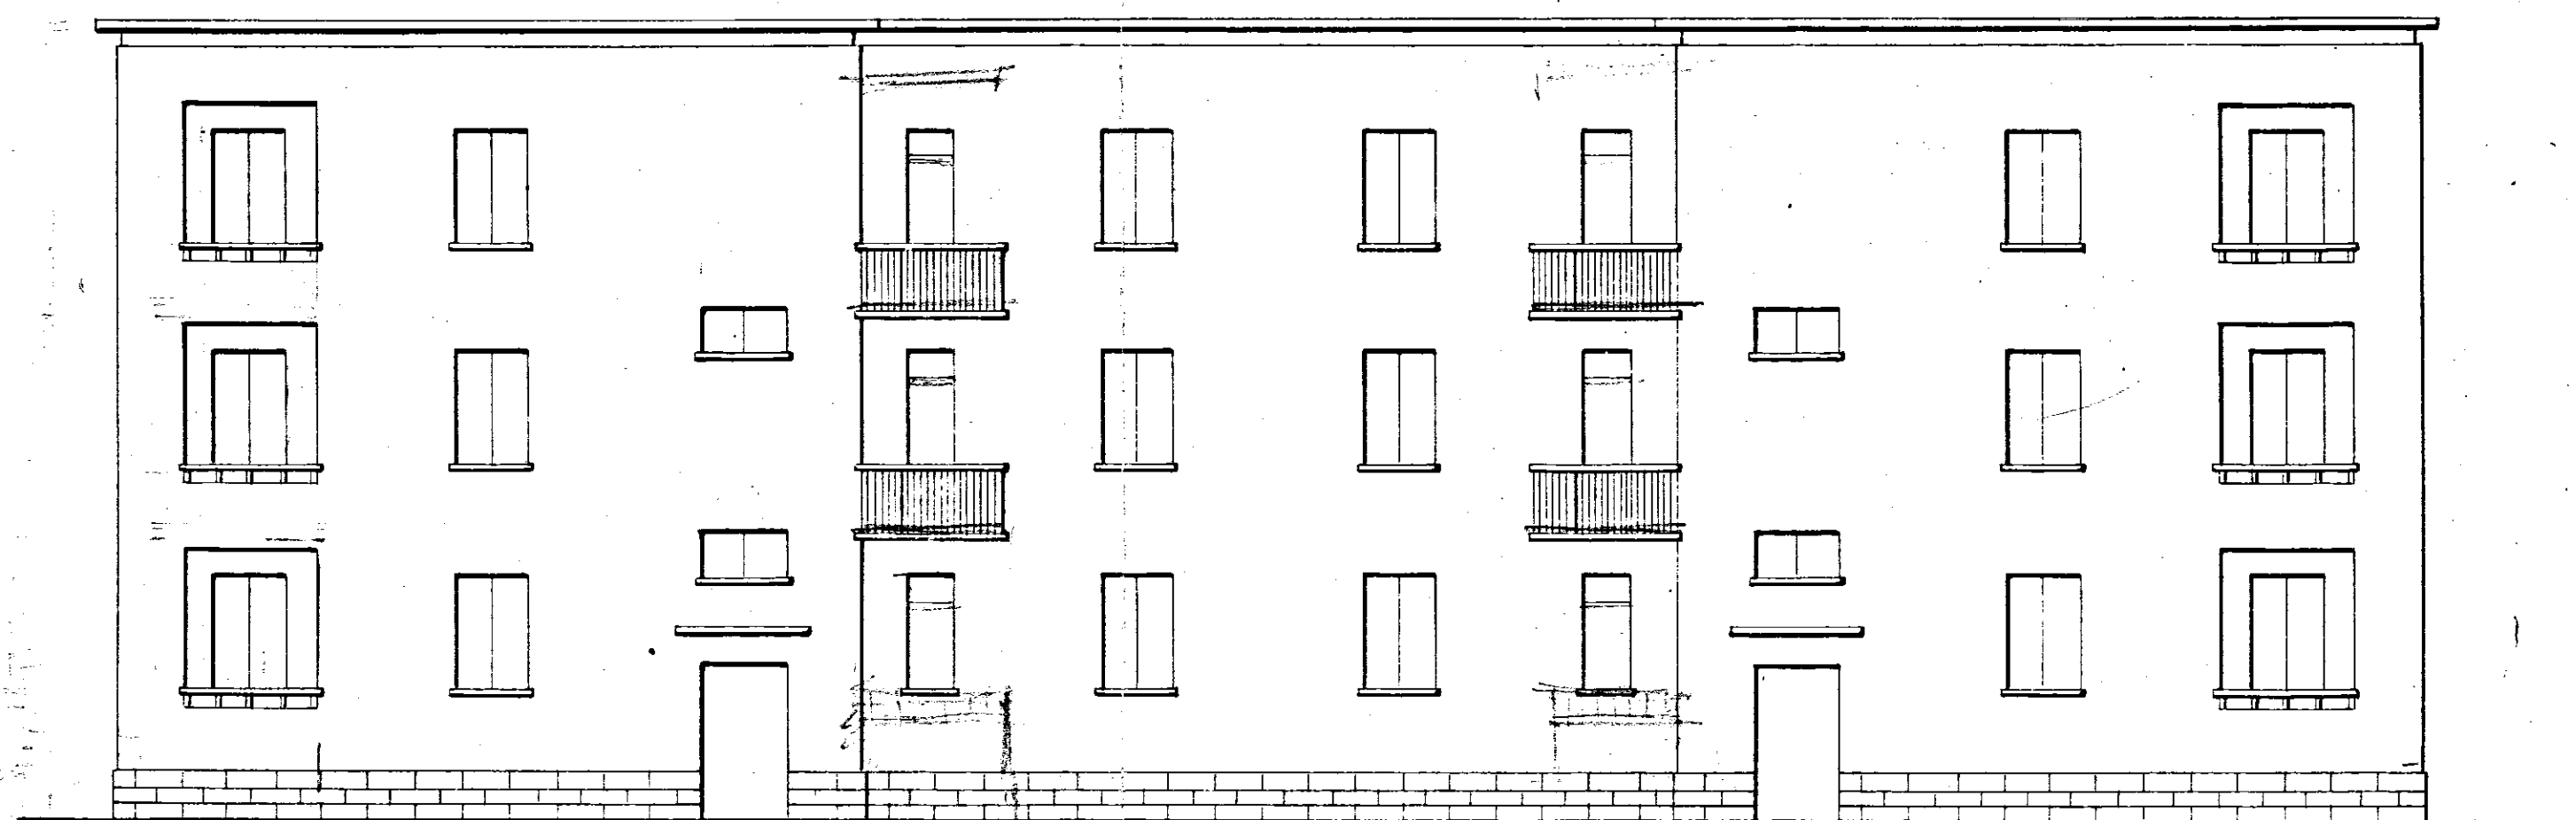

SEZIONE A-B - SCALA 1:100

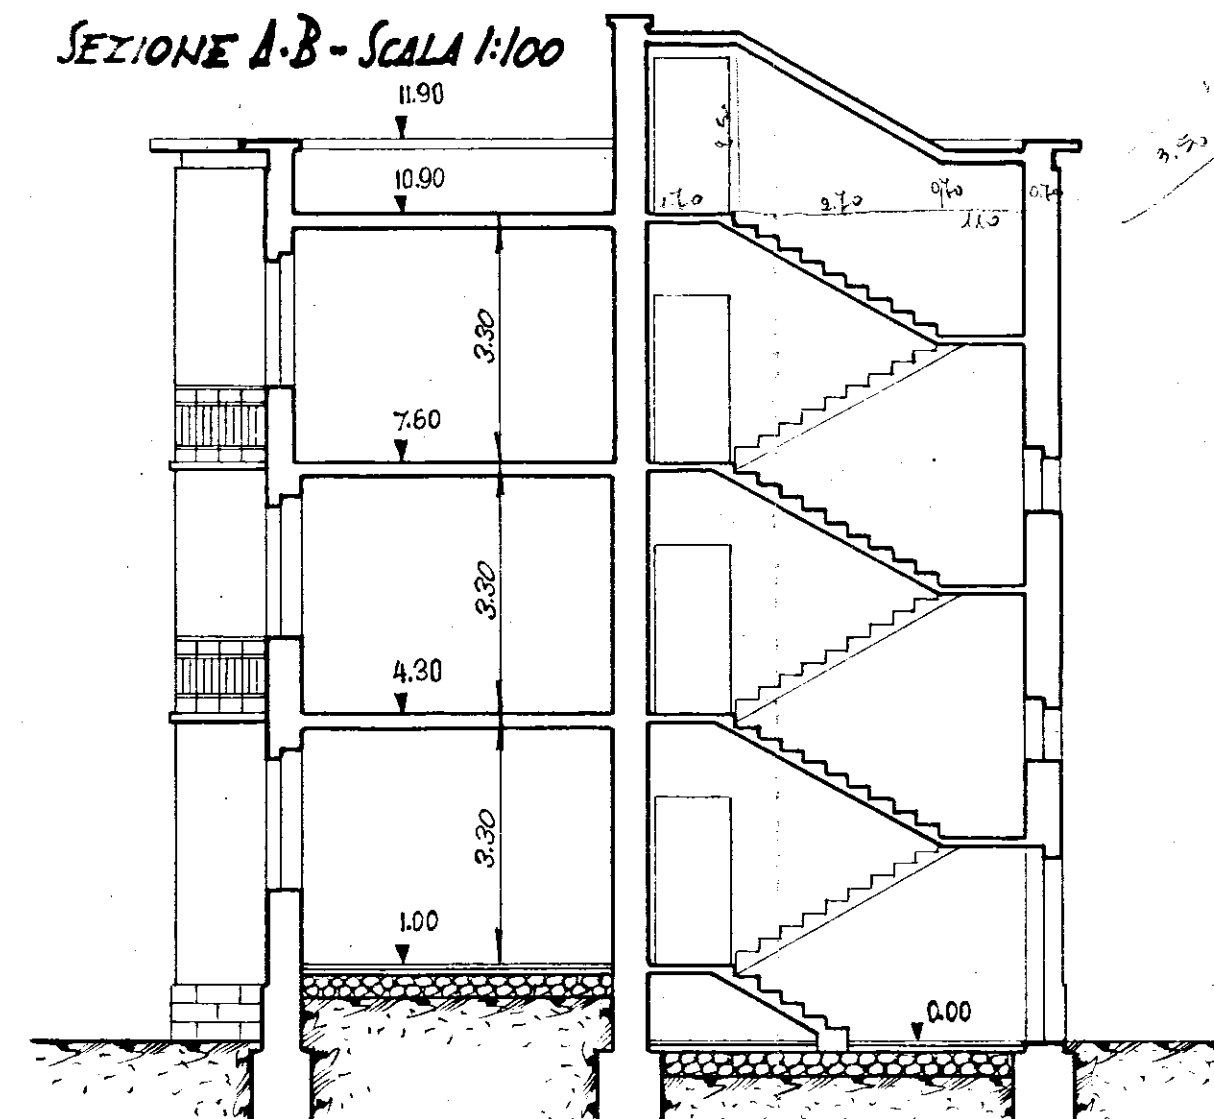

PLANIMETRIA - SCALA 1:1000

