


ISTITUTO AUTONOMO CASE POPOLARI BRINDISI


CASE PER SENZA TETTO IN BRINDISI PAL. B

UBICAZIONE

SCALA 1:1000

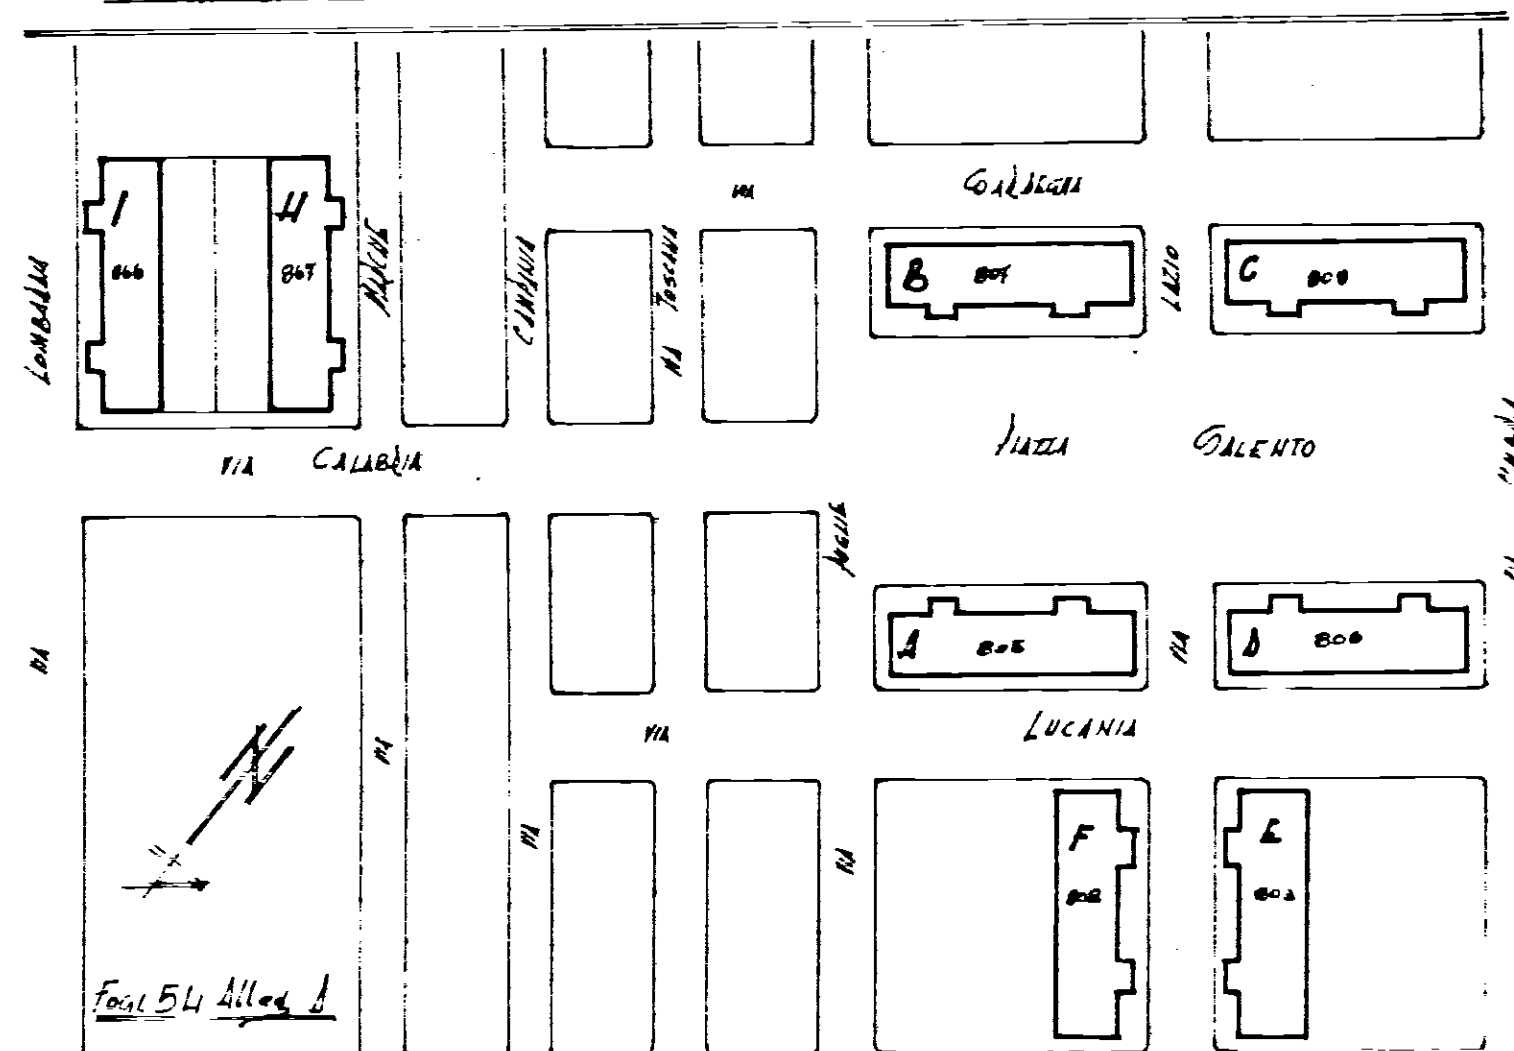

PIANO RIALZATO

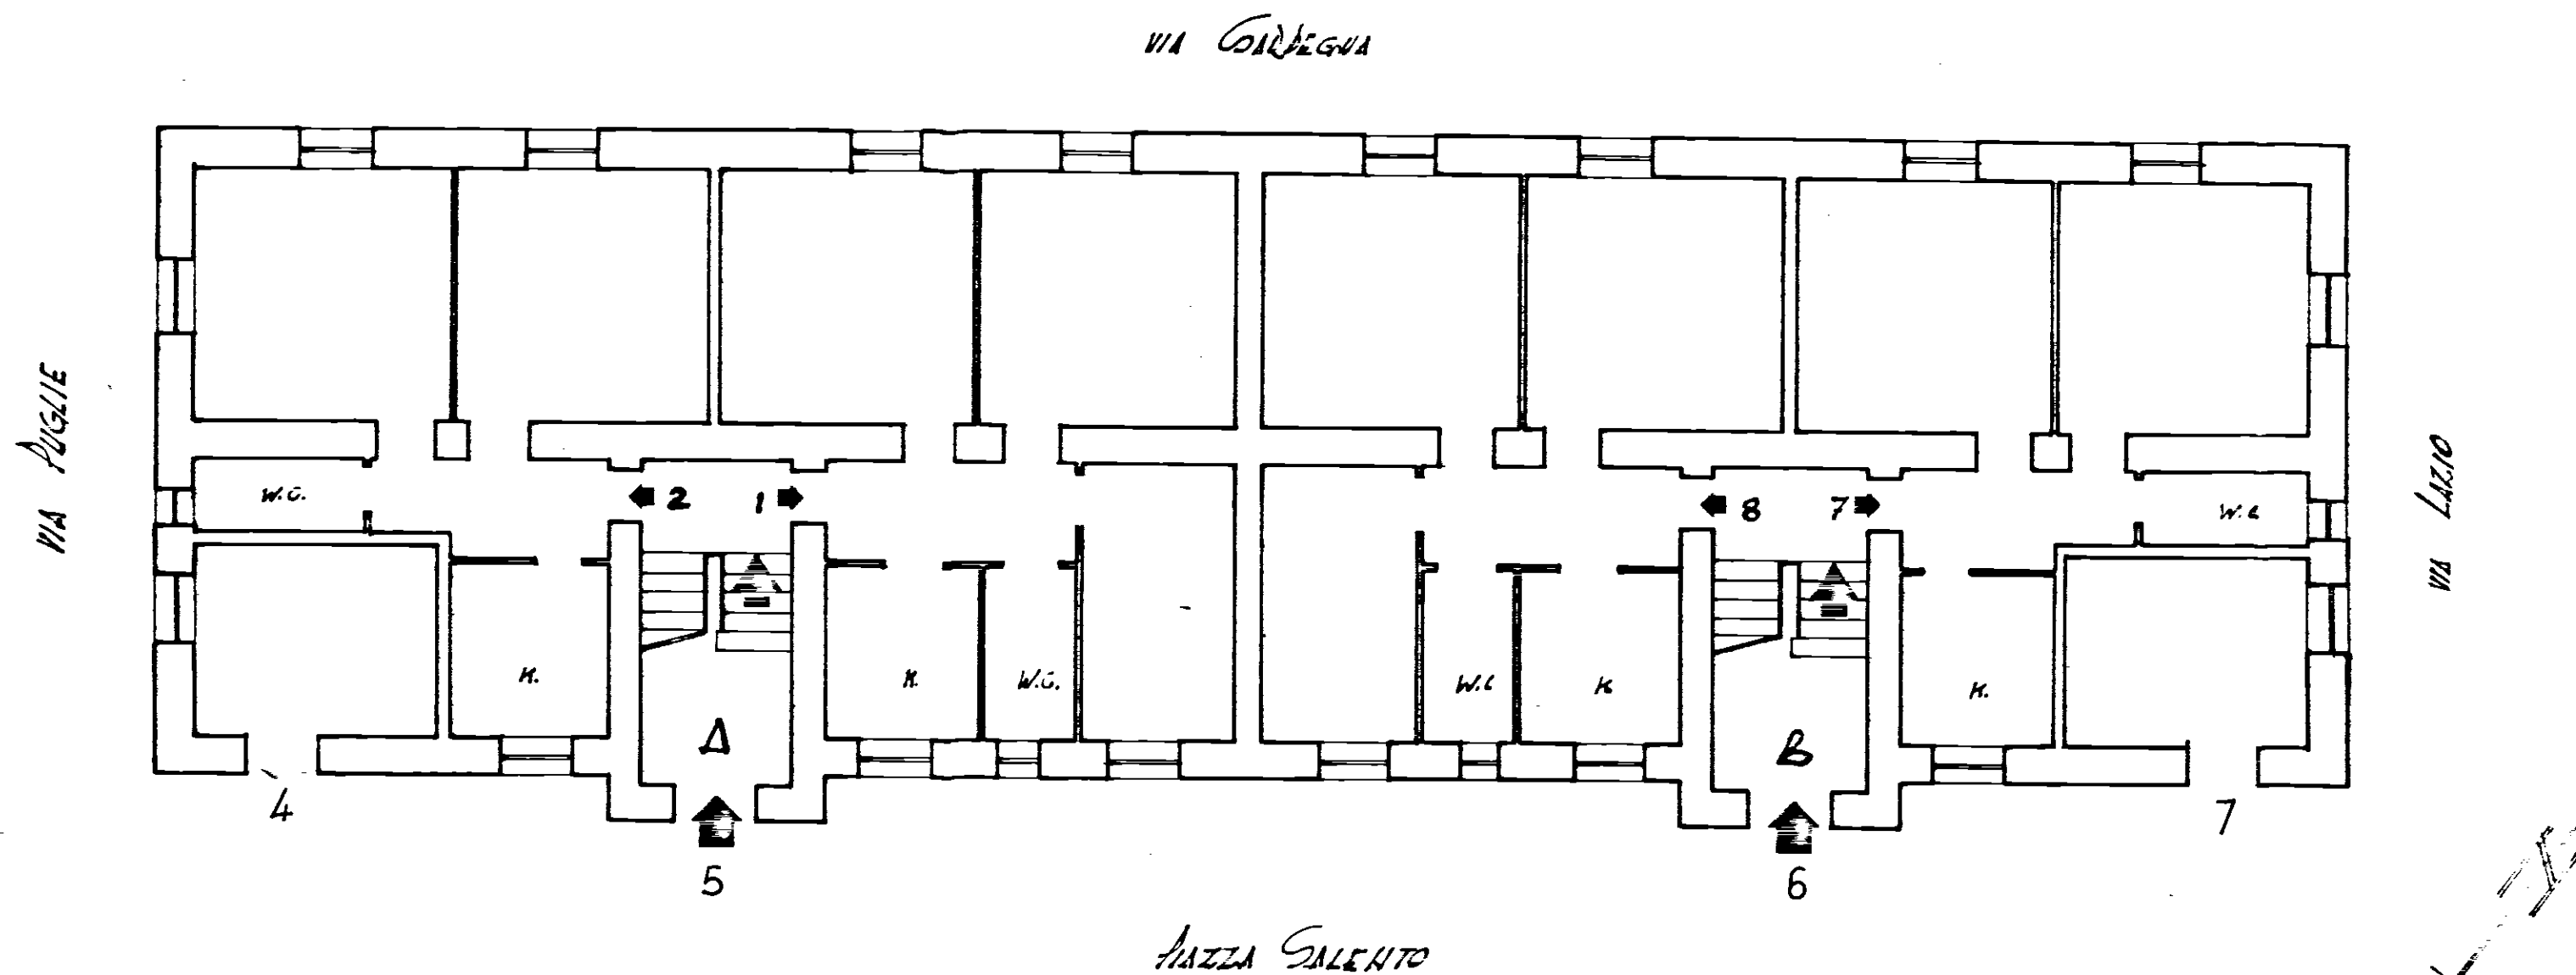

Apportamento alla Scala _____
Piazza Salento _____
Allegato _____

SCALA 1:100