


ISTITUTO AUTONOMO CASE POPOLARI
PER LA PROVINCIA DI BRINDISE

CASE PER LAVORATORI
AGRICOLI DIPENDENTI
IN CISTERNINO

SCHEMA DI VOLUME

Scala 1:200

PIANTA MURATURE

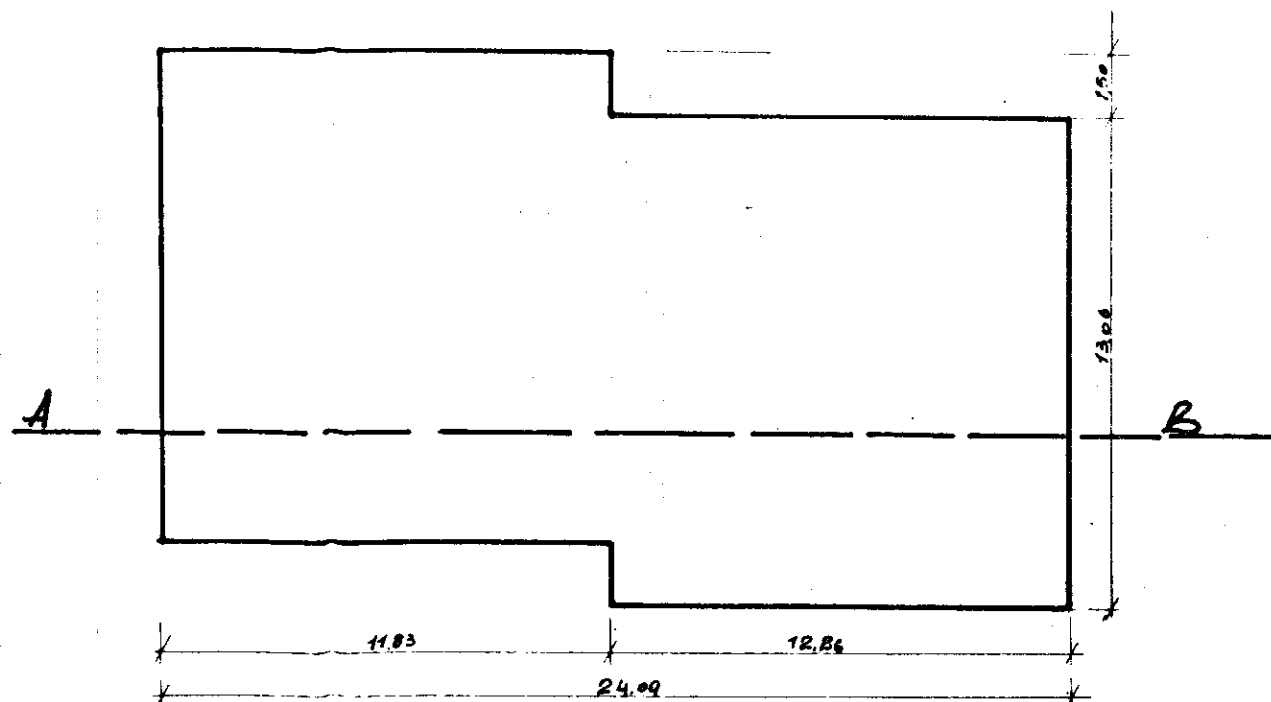

SEZIONE A-B

