ISTITUTO AUTONOMO CASE POPOLARI Brindisi

Costruzione di n° 19 alloggi per agricoltori in LATIANO (Br)

Tav. n° 8

PALAZZINA CON PORTICATO

- lato Ovest (fronte alla via da Tome) -

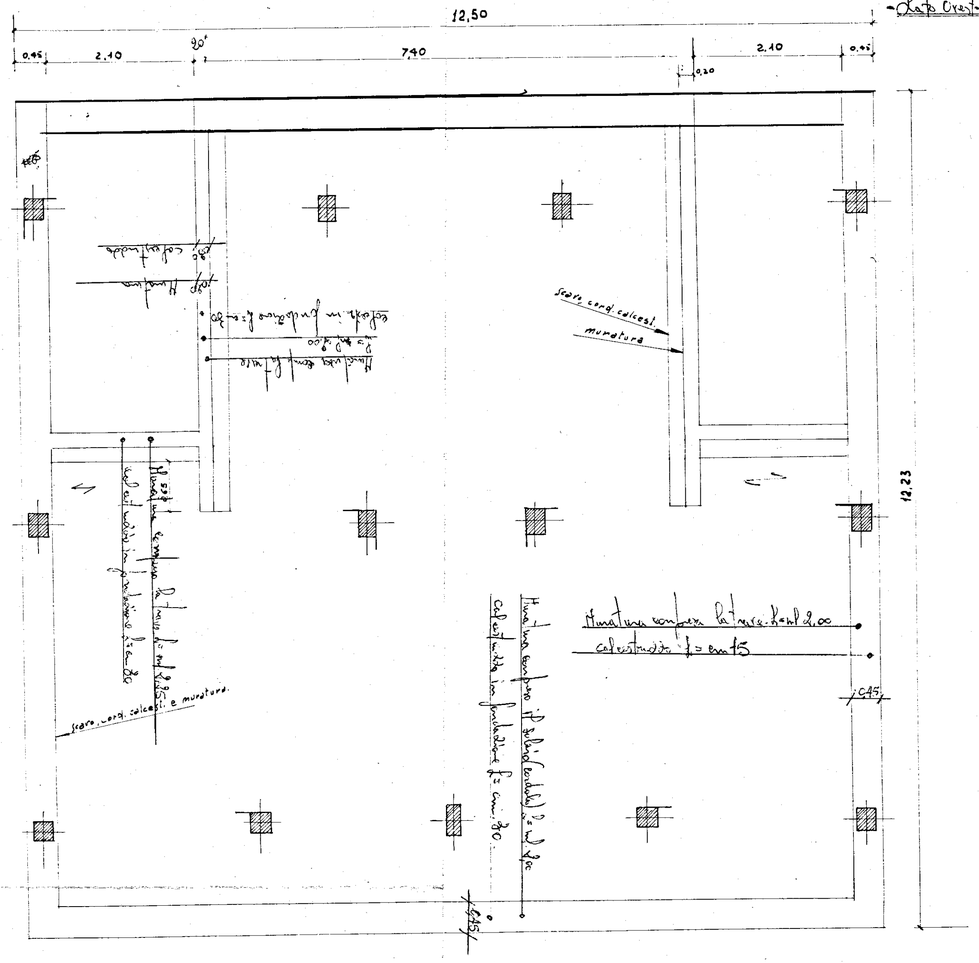

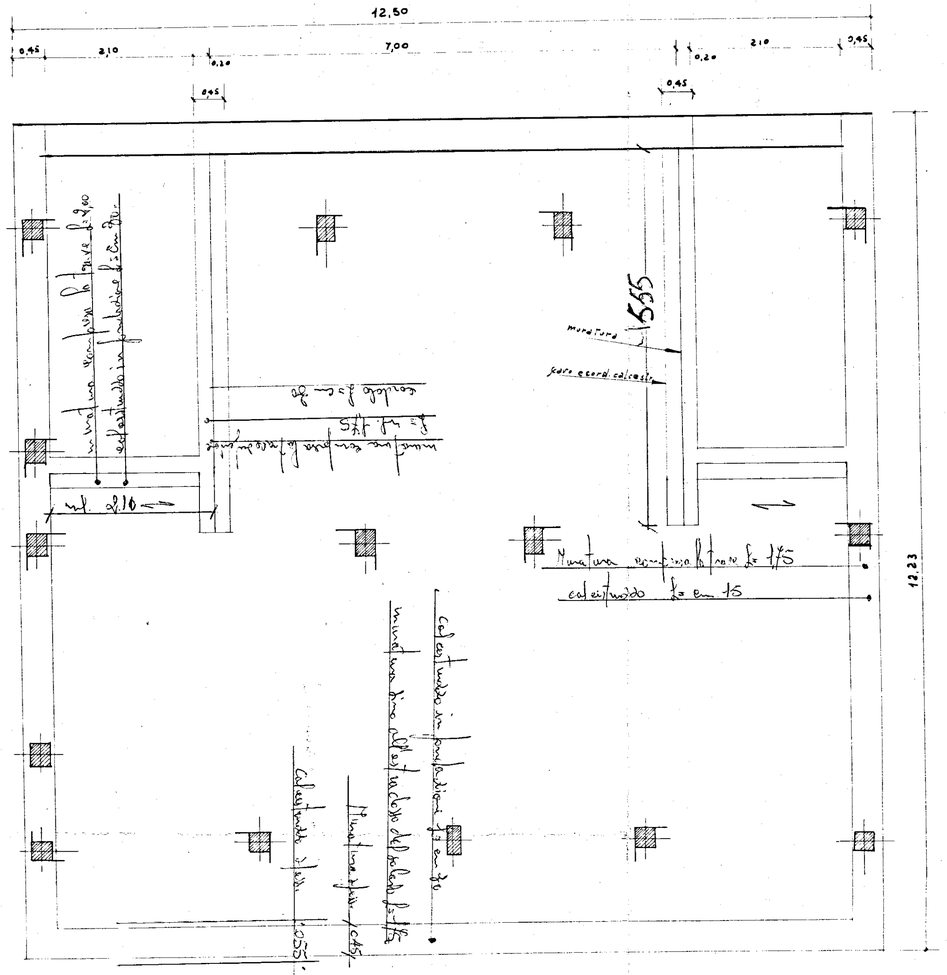

Pianta degli scavi di fondazione, del calcestruzzo in fondazione e delle murature sino al primo solaio

scala 1:50