
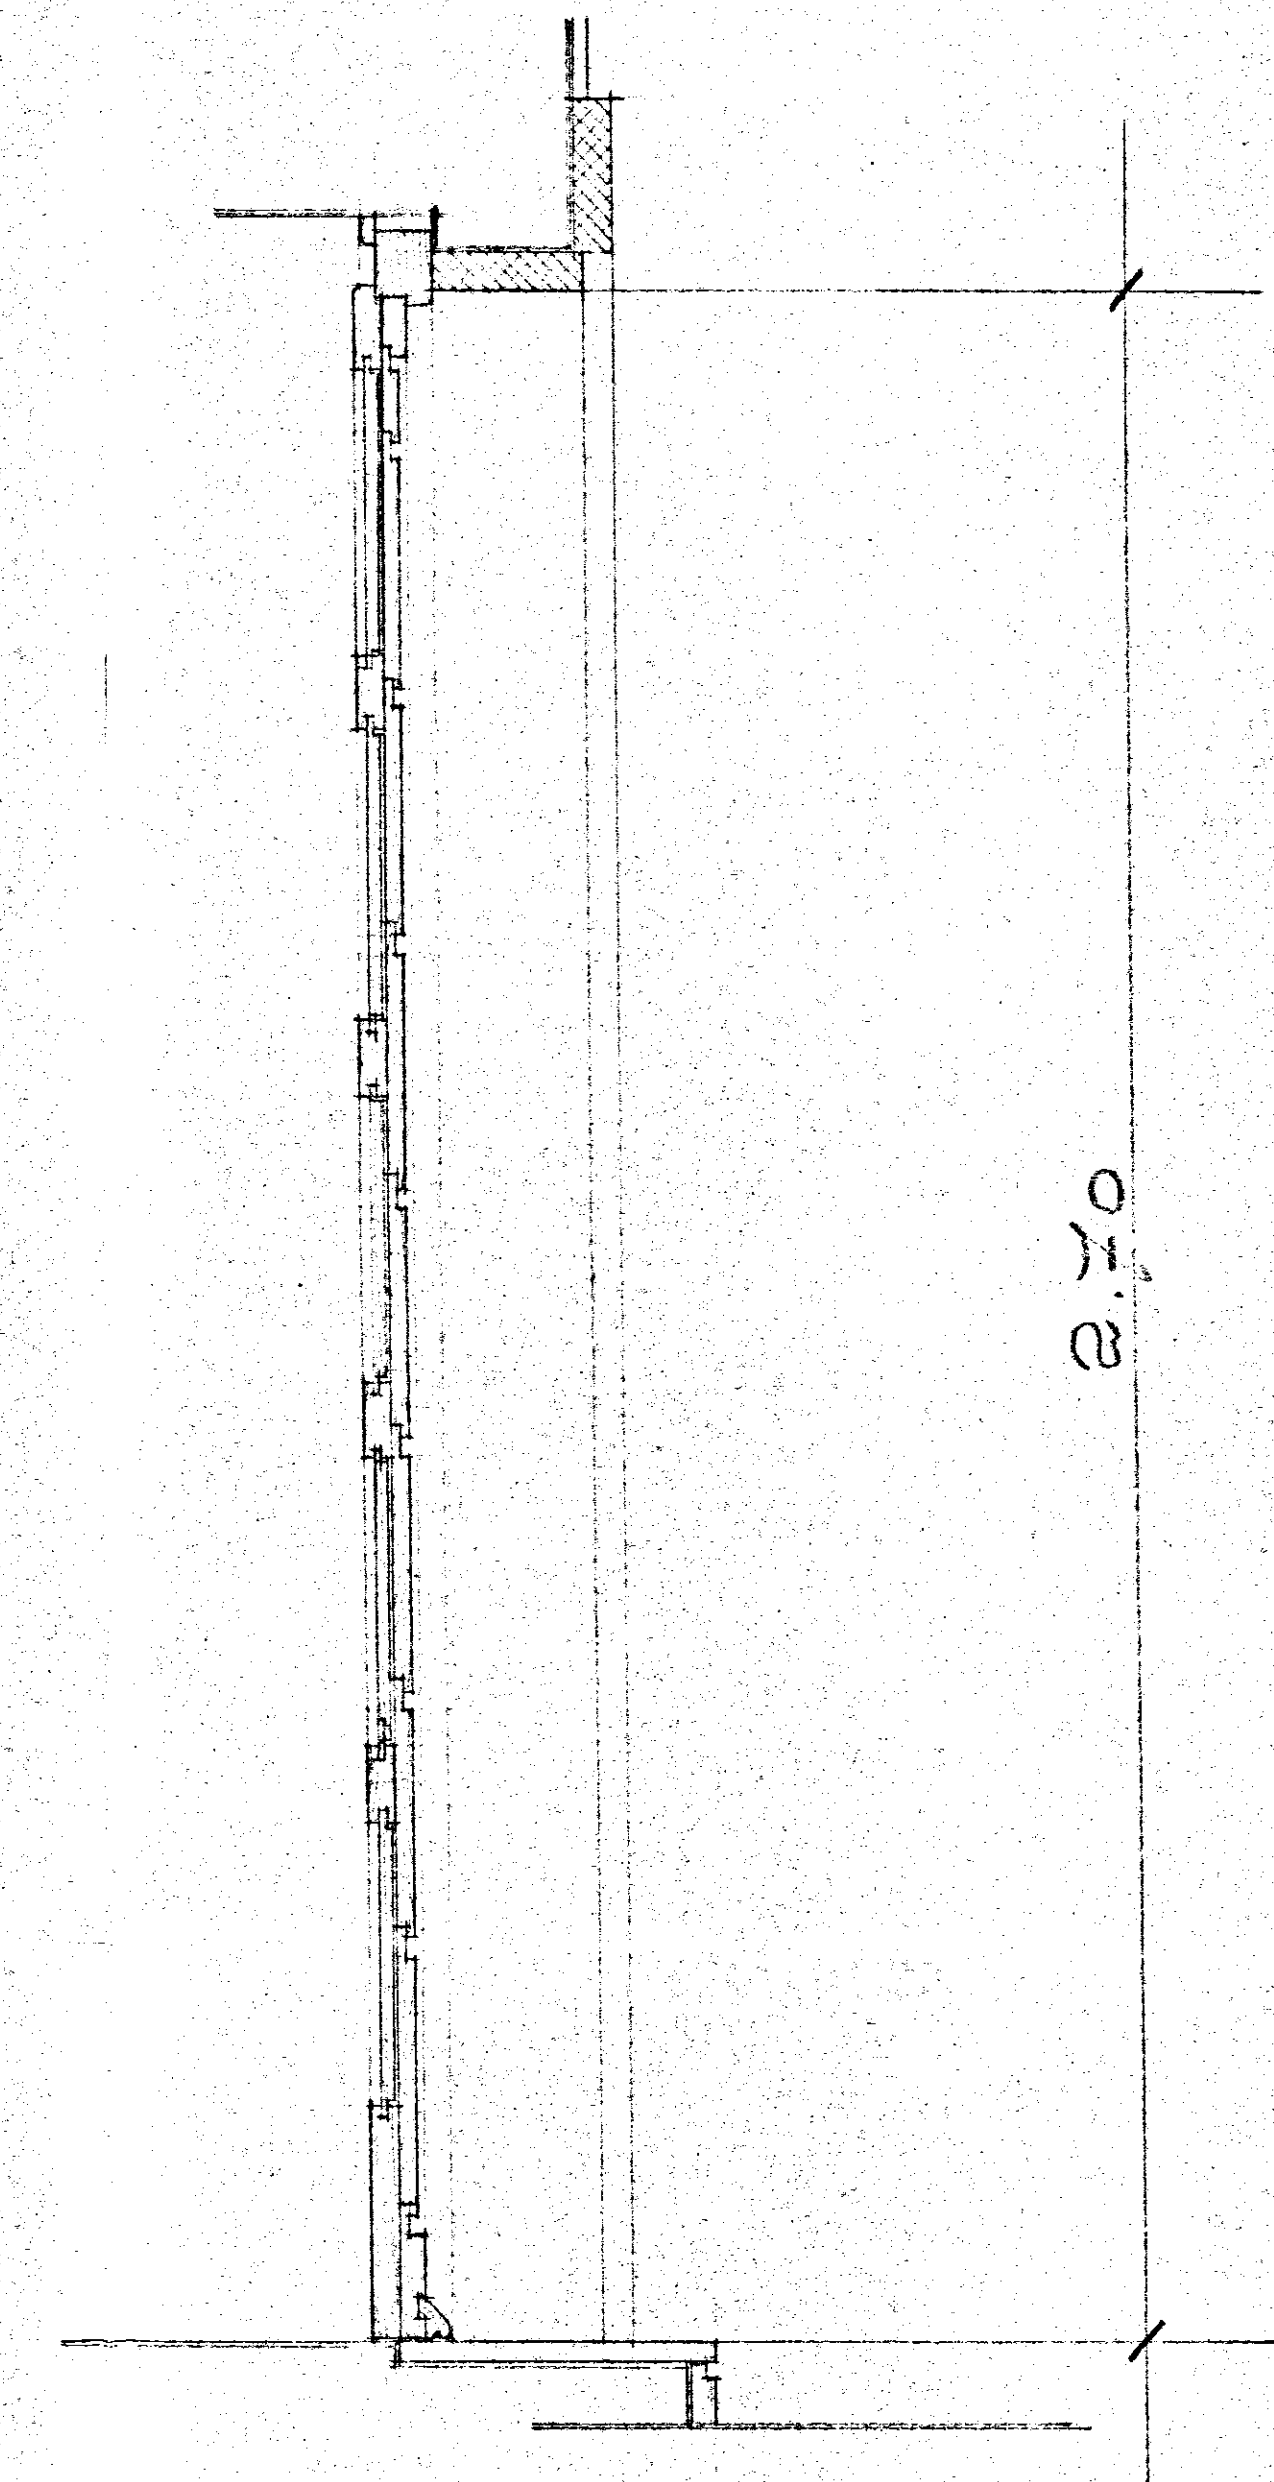
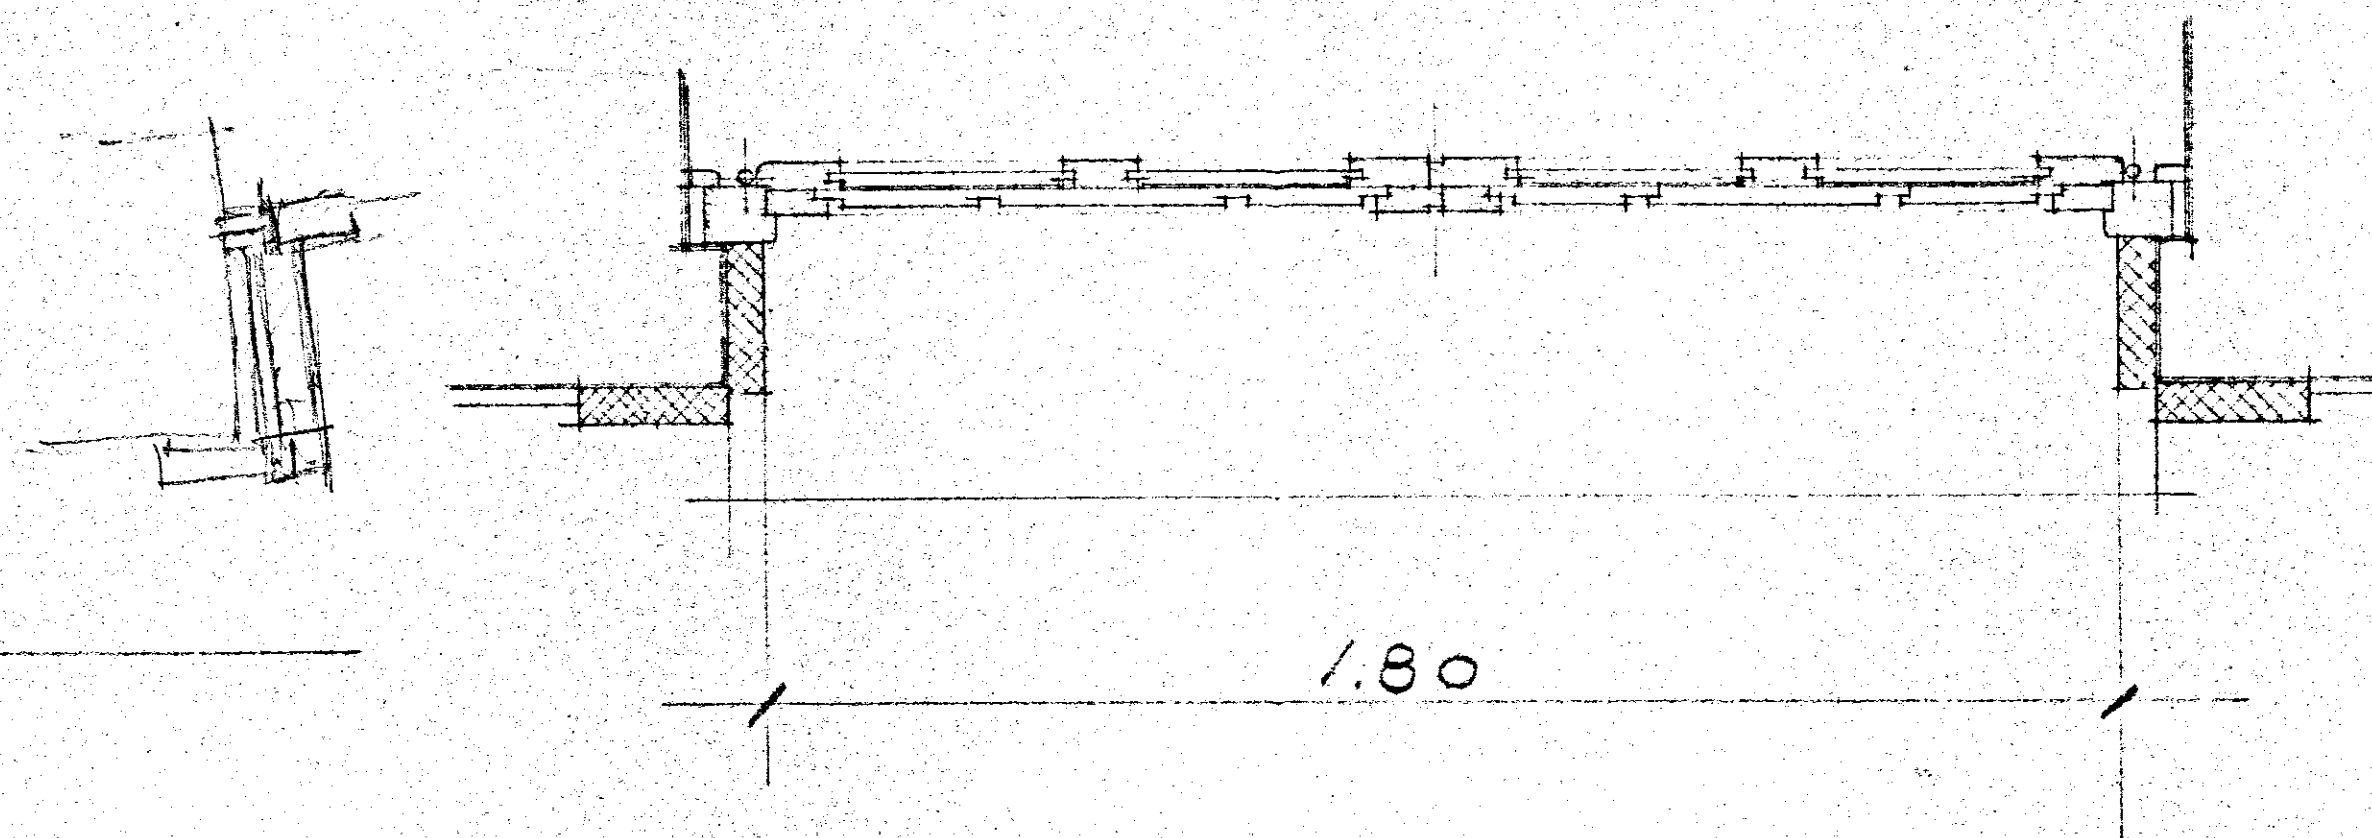
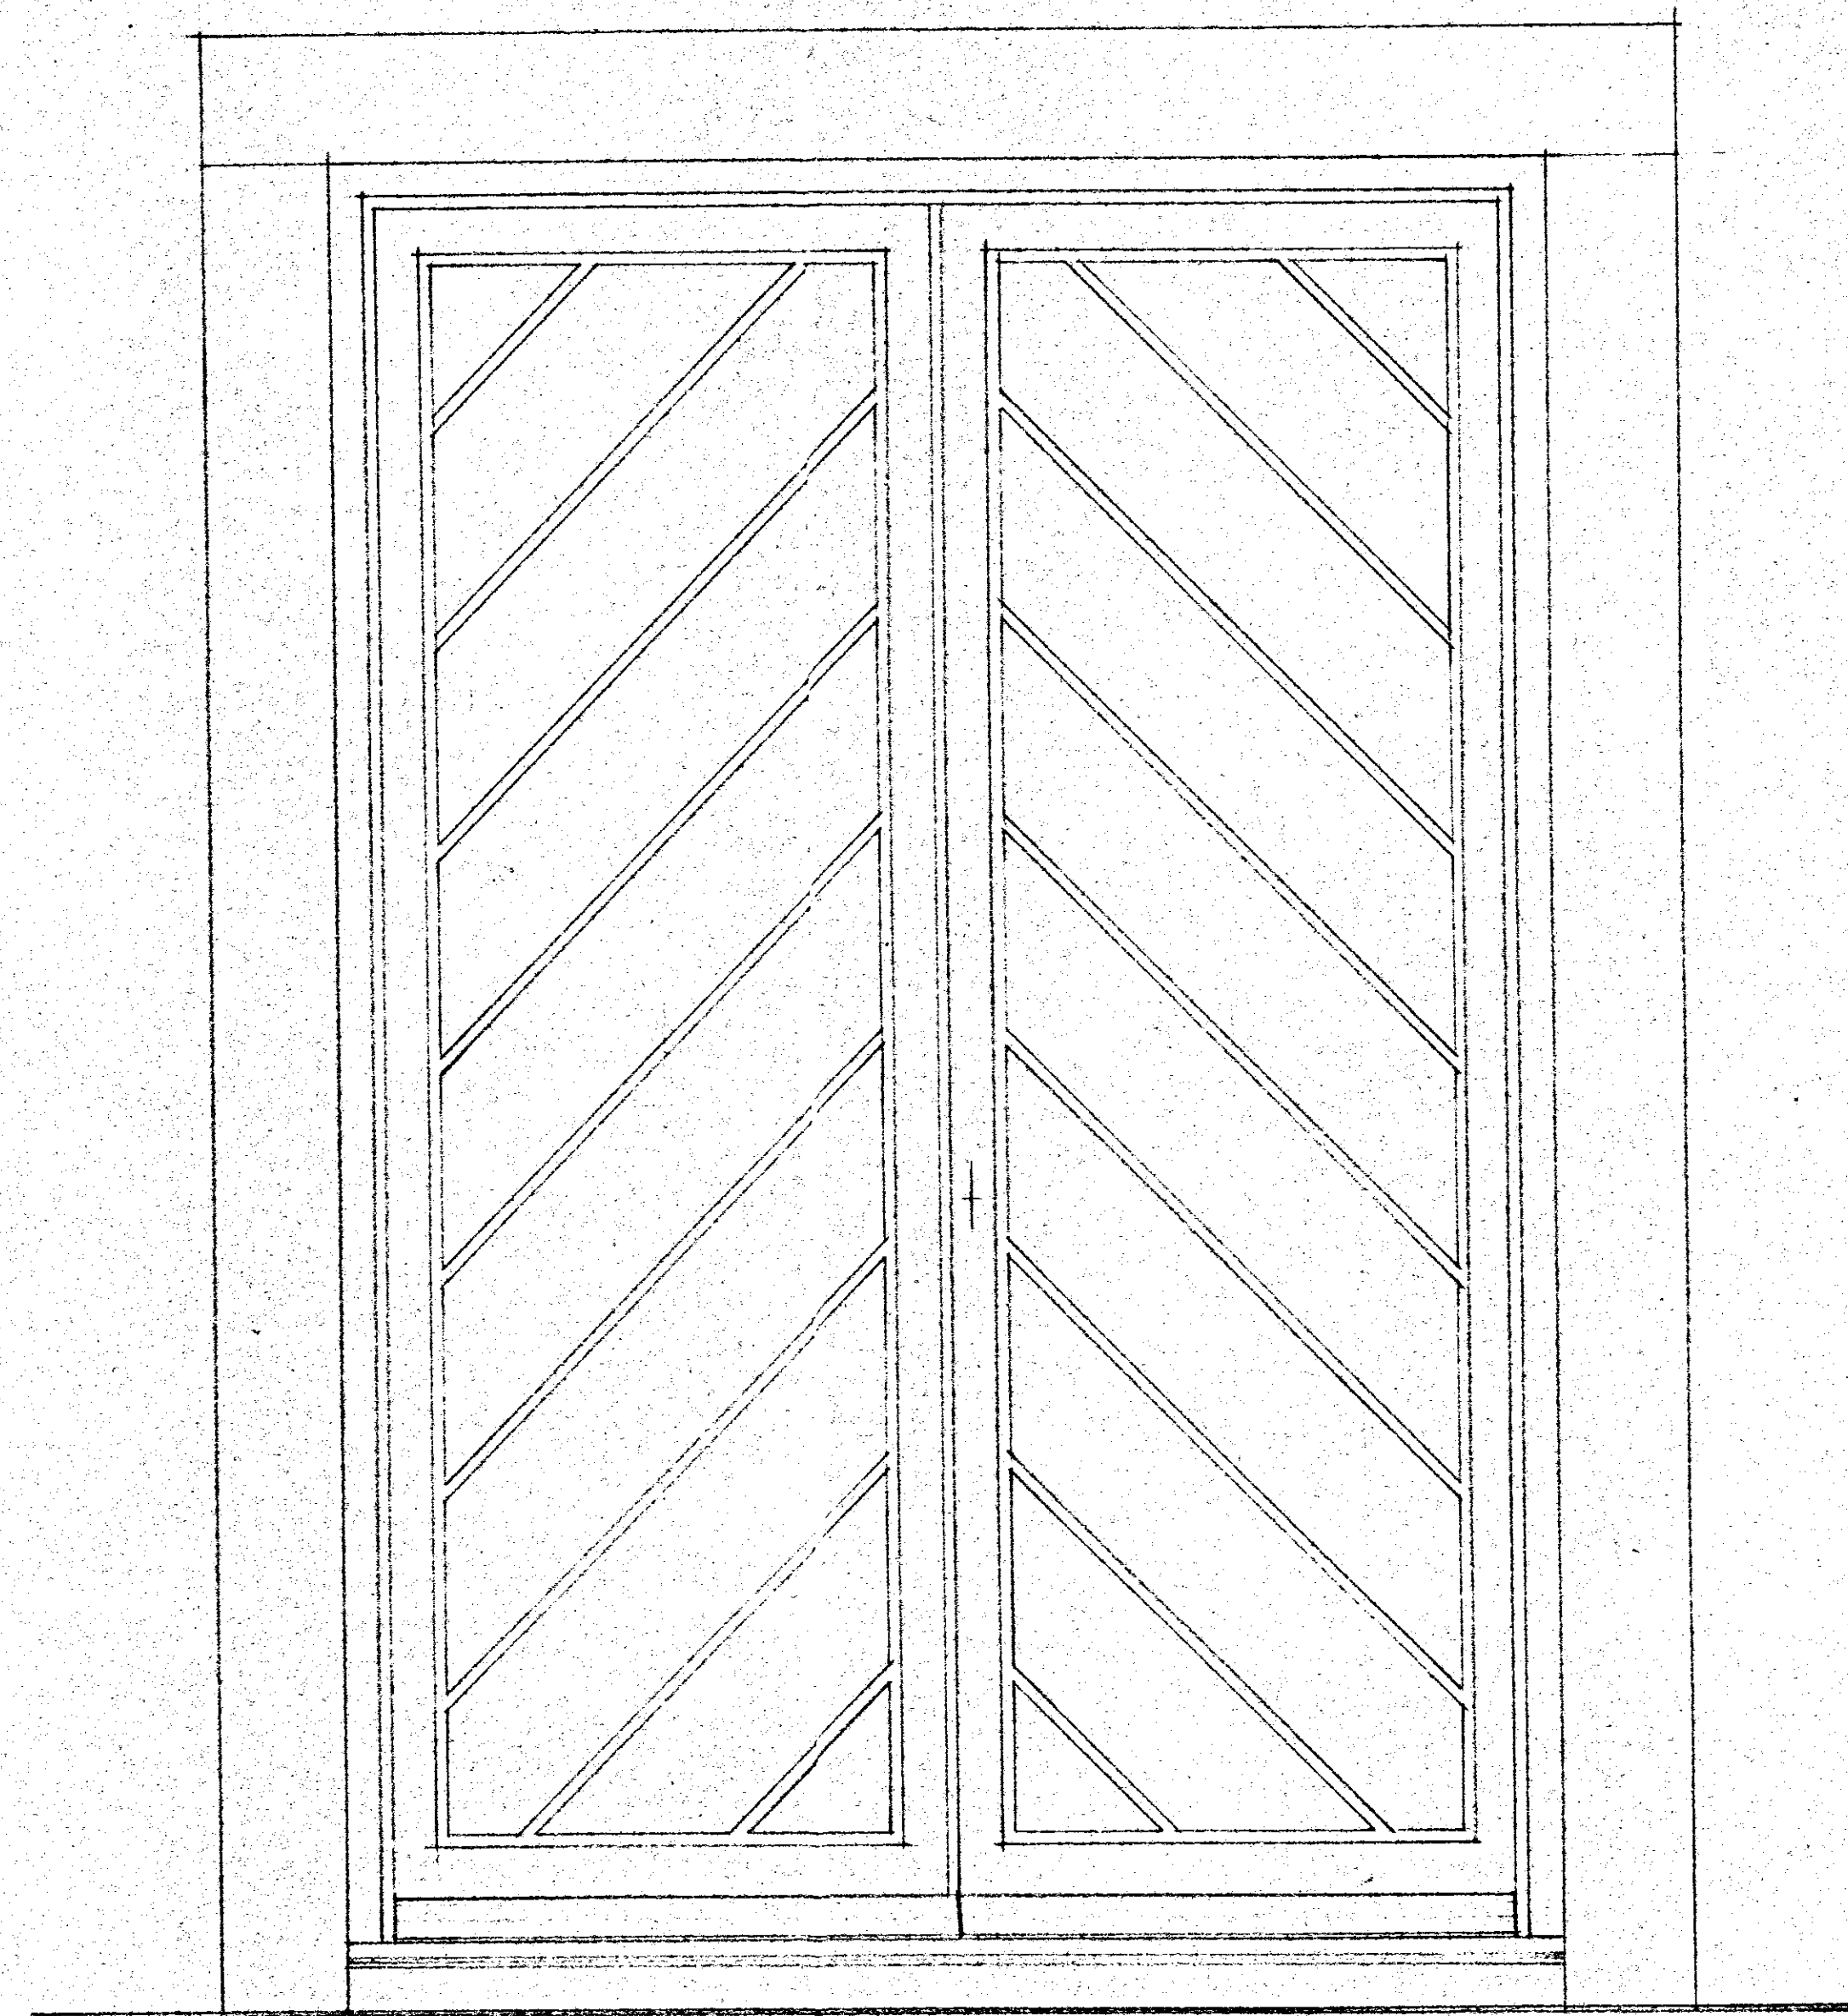


S. A. DOMENICO RUSSO & FIGLI	
BENEVENTO	
FABBRICATI	DIS. <i>Quadr</i>
1. N. A. - CASA	CONTR
BRINDISI	SCALA 1:10
	DIS. N° 0161
	DATA 8-11-1950
Trasfer. Ing. Patti e Ponto	

n° 3 Portoni d'ingr. principale - IN ABETE -
lucce vano m. 1.80 x 2.70 -

D A D T I C O L A R E
A L V E R O

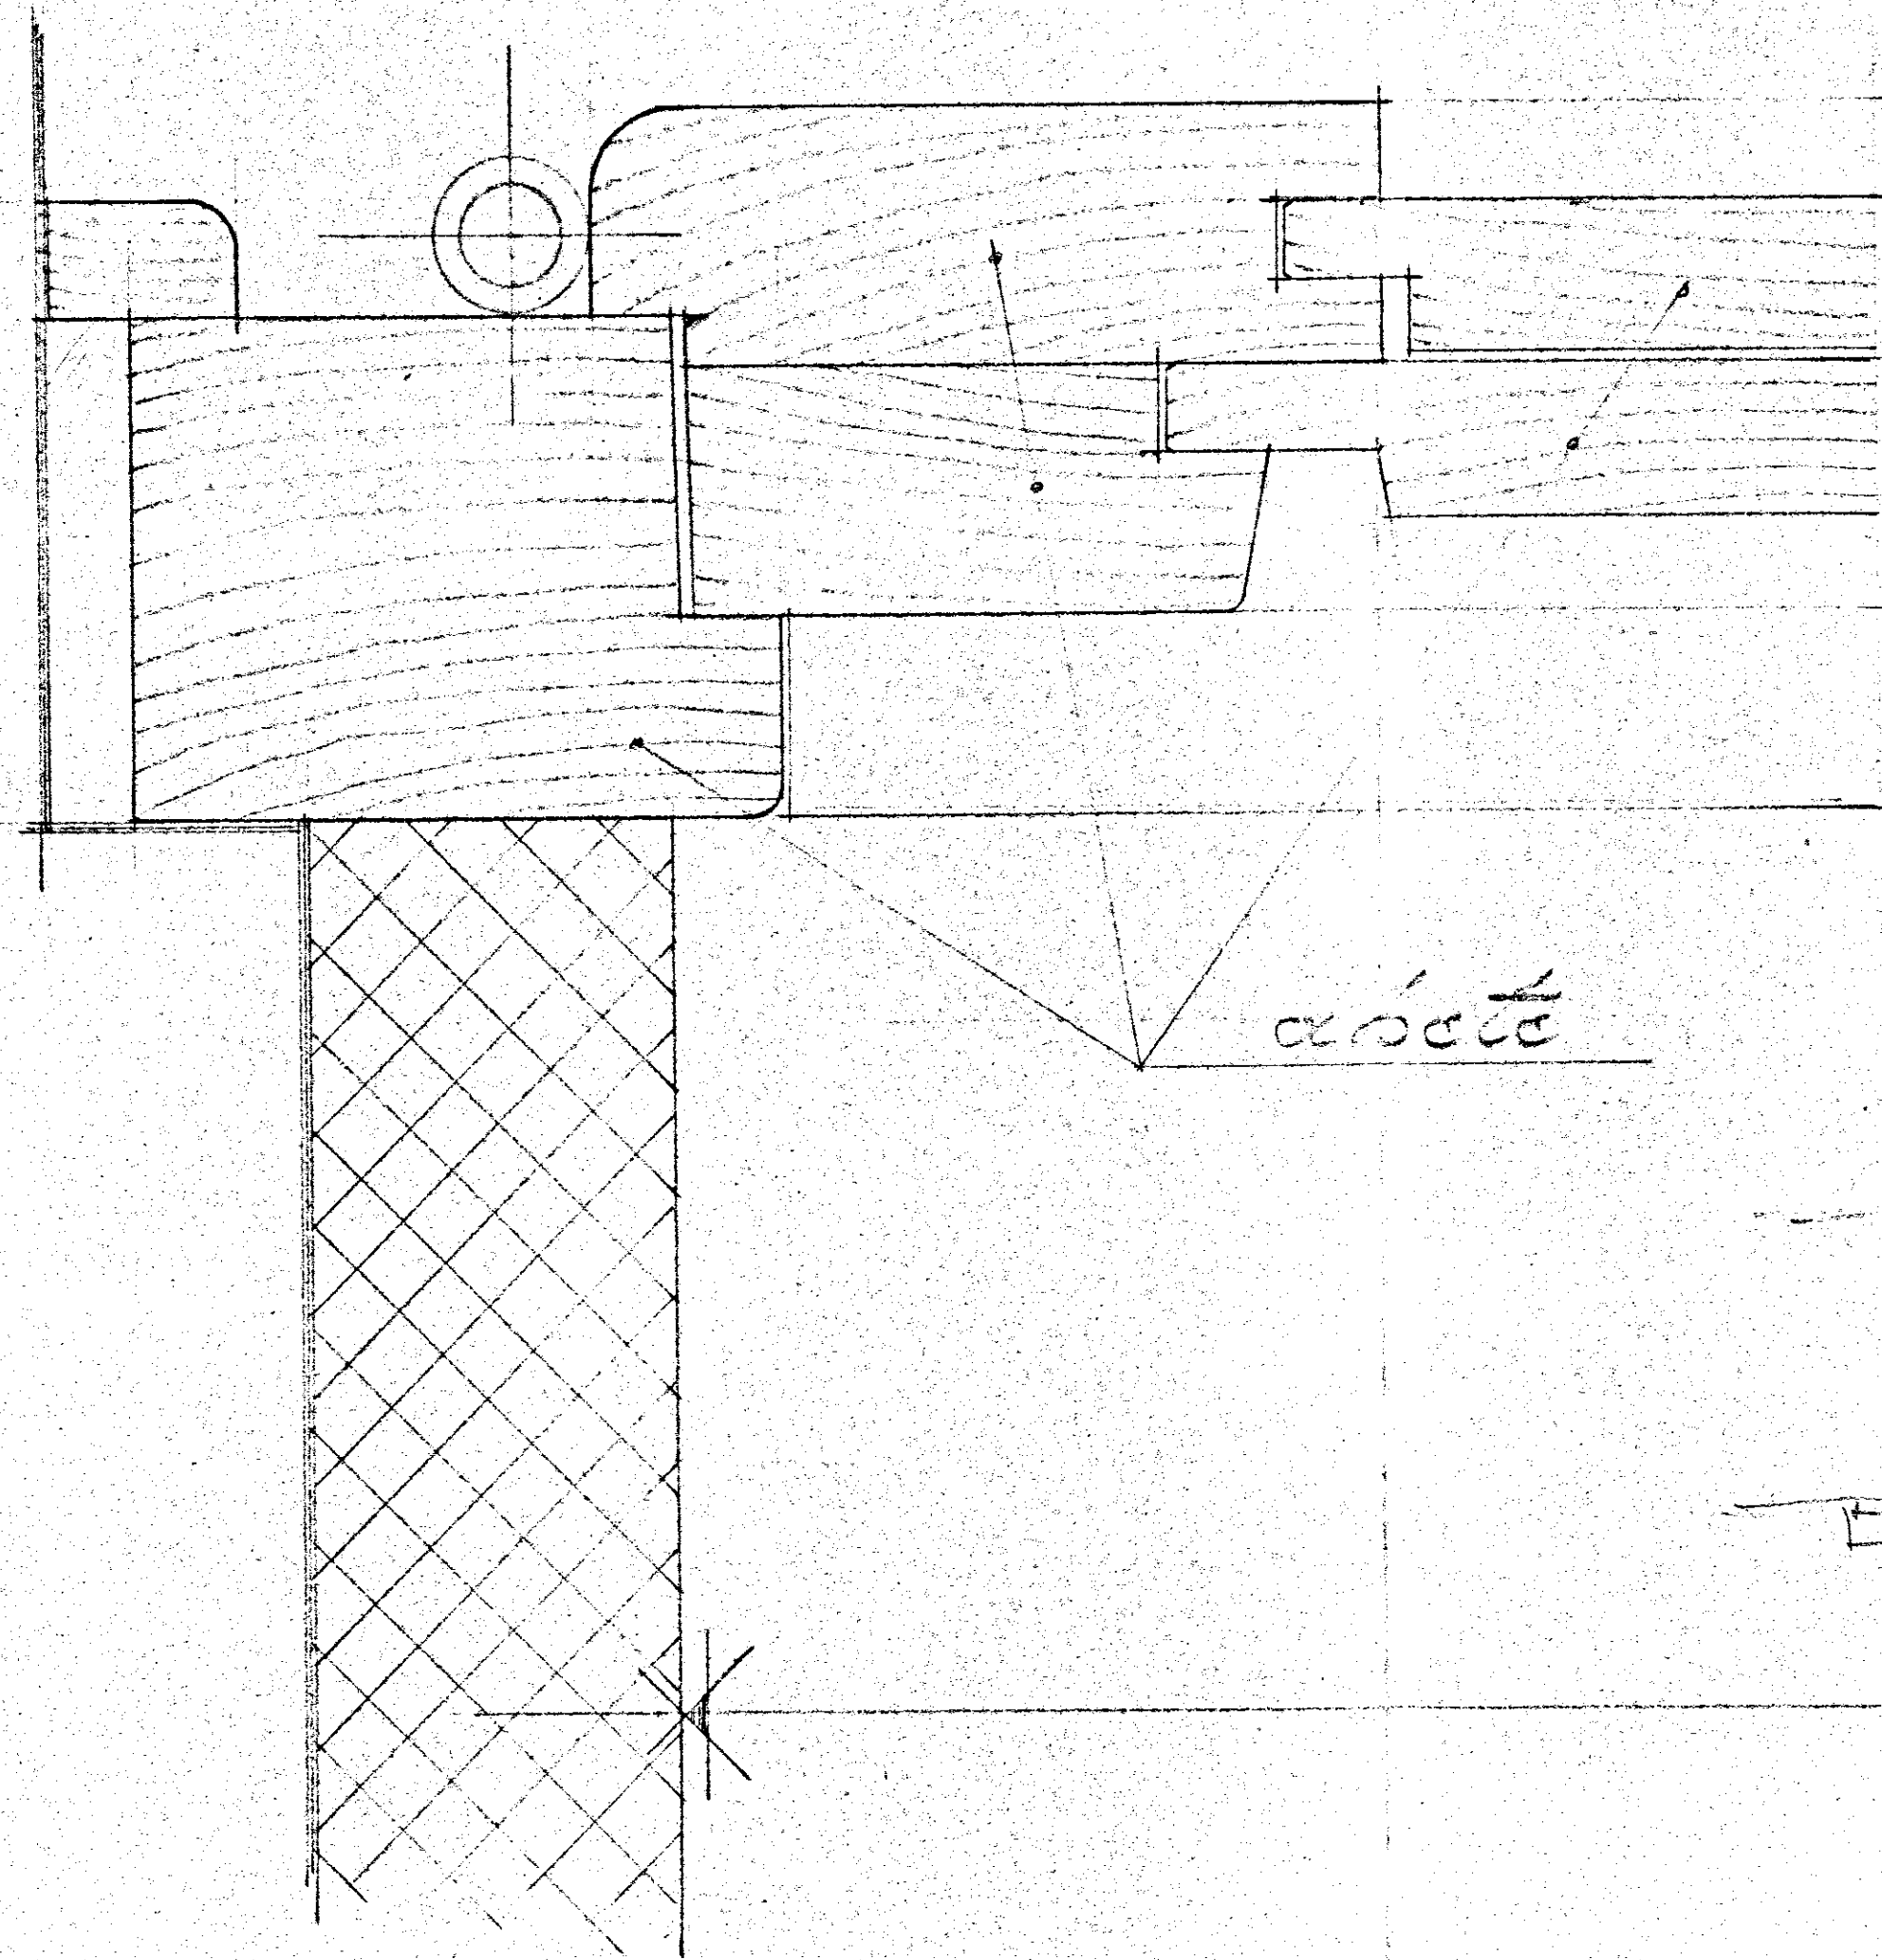

SCALA 1:10