


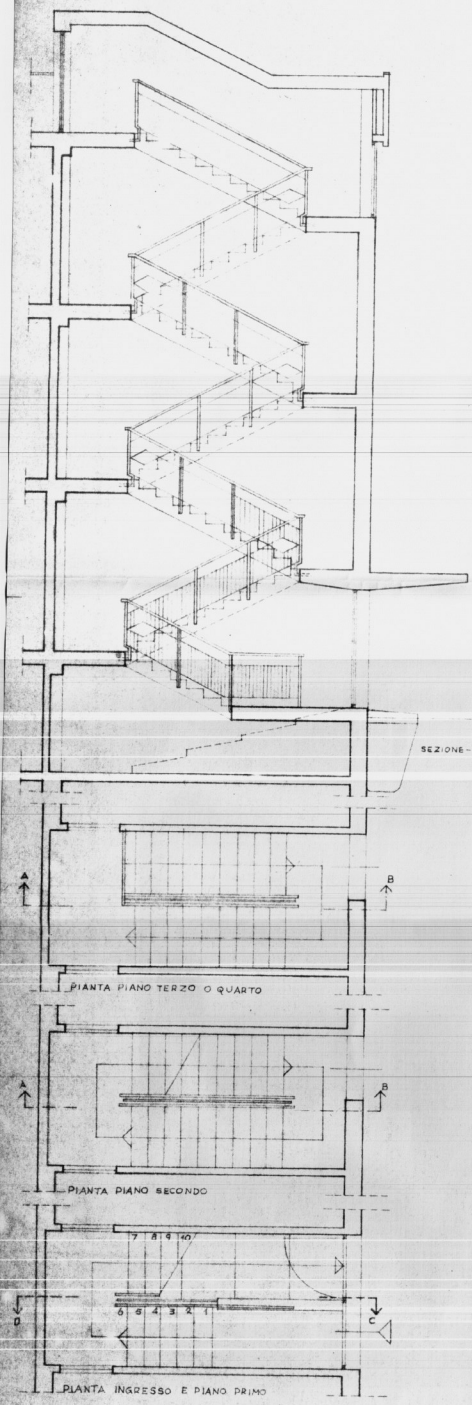

FILLO ESTERNO  
PIASTRO

CALPESTIO  
INGRESSO  
-0,974

SEZIONE IN A CASA  
C.F.S.A.P.  
11 FEB. 1960

|   |                |
|---|----------------|
| ARCHITETTI INGEGNERI - ROMA, 35 VIA RUBICONE   |                |
| QUARTIERE "IN A CASA" IN LOCALITÀ S.VITO BRINDISI   | dis. 10-7-1957 |
| DETTAGLI SCALA / BALAUSTRATA<br>EDIFICIO 2-4   | dis. 104       |
| DOTT. ARCH. CARLO CHIARINI - GRUPPO<br>DOTT. ARCH. CARLO ANTONINO - DOTT. ARCH.<br>MARCELLO GIRELLI - DOTT. ING. BALDO<br>DE ROSSI - DOTT. ING. LEONARDO POTTI |                |

\* SEZIONE - C-D - \*

IN RIFERIMENTO ALLA PIANTE  
DELL'INGRESSO E PIANO PRIMO

50x65  
T 50x50x6  
65

PIATTO  
40x4

CEMENTO BATUTO

PIATTO  
40x4

PIATTO  
40x4

PRIMO PIANO  
1000

PIATTO  
40x4

SEZIONE E-E

PENDENZA 24%

CALPESTIO CANTINA  
-2,27