


ISTITUTO AUTONOMO CASE POPOLARI
PER LA PROVINCIA DI BRINDISI

CASE PER LAVORATORI
AGRICOLI DIPENDENTI


IN ORTA

PIANTA MURATURE

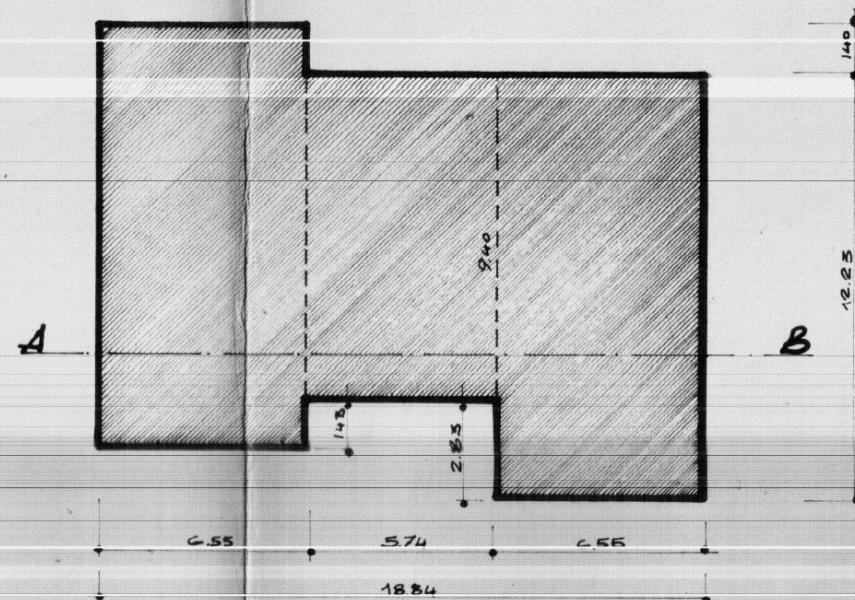

SCHEMA DEI VOLUMI

Scala 1:200

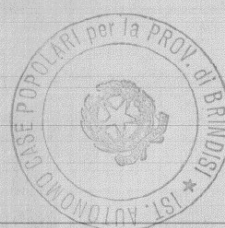

Aut. Brindisi

SEZIONE A-B

