IACP · BRINDISI

Progetto per la costruzione di edifici residenziali in Ostuni

- Piano di zona 167 - nucleo A
Lotti 27 · 28 · 29 · 30

PROGETTAZIONE

ING. PIETRO DE LEONARDIS

L'IMPRESA

IMPRESA TOMMASO SALDELLA

PIANTA FONDAZIONI

TAV 4
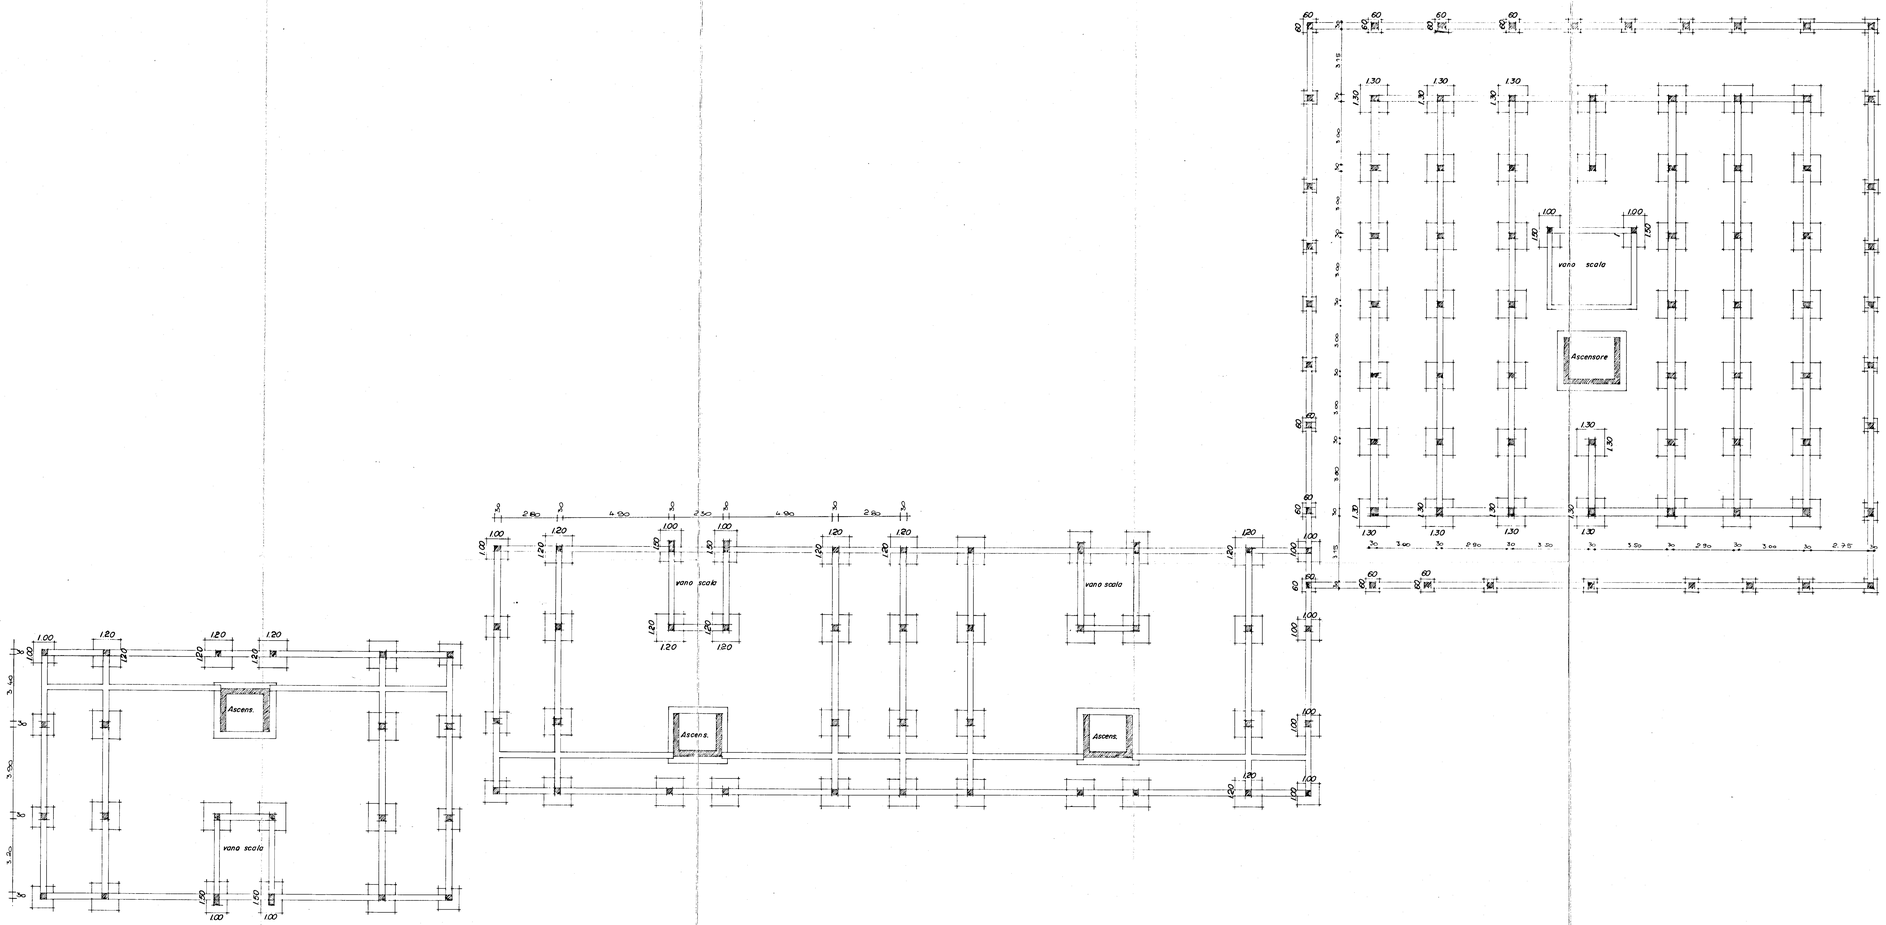
scala 1:100