
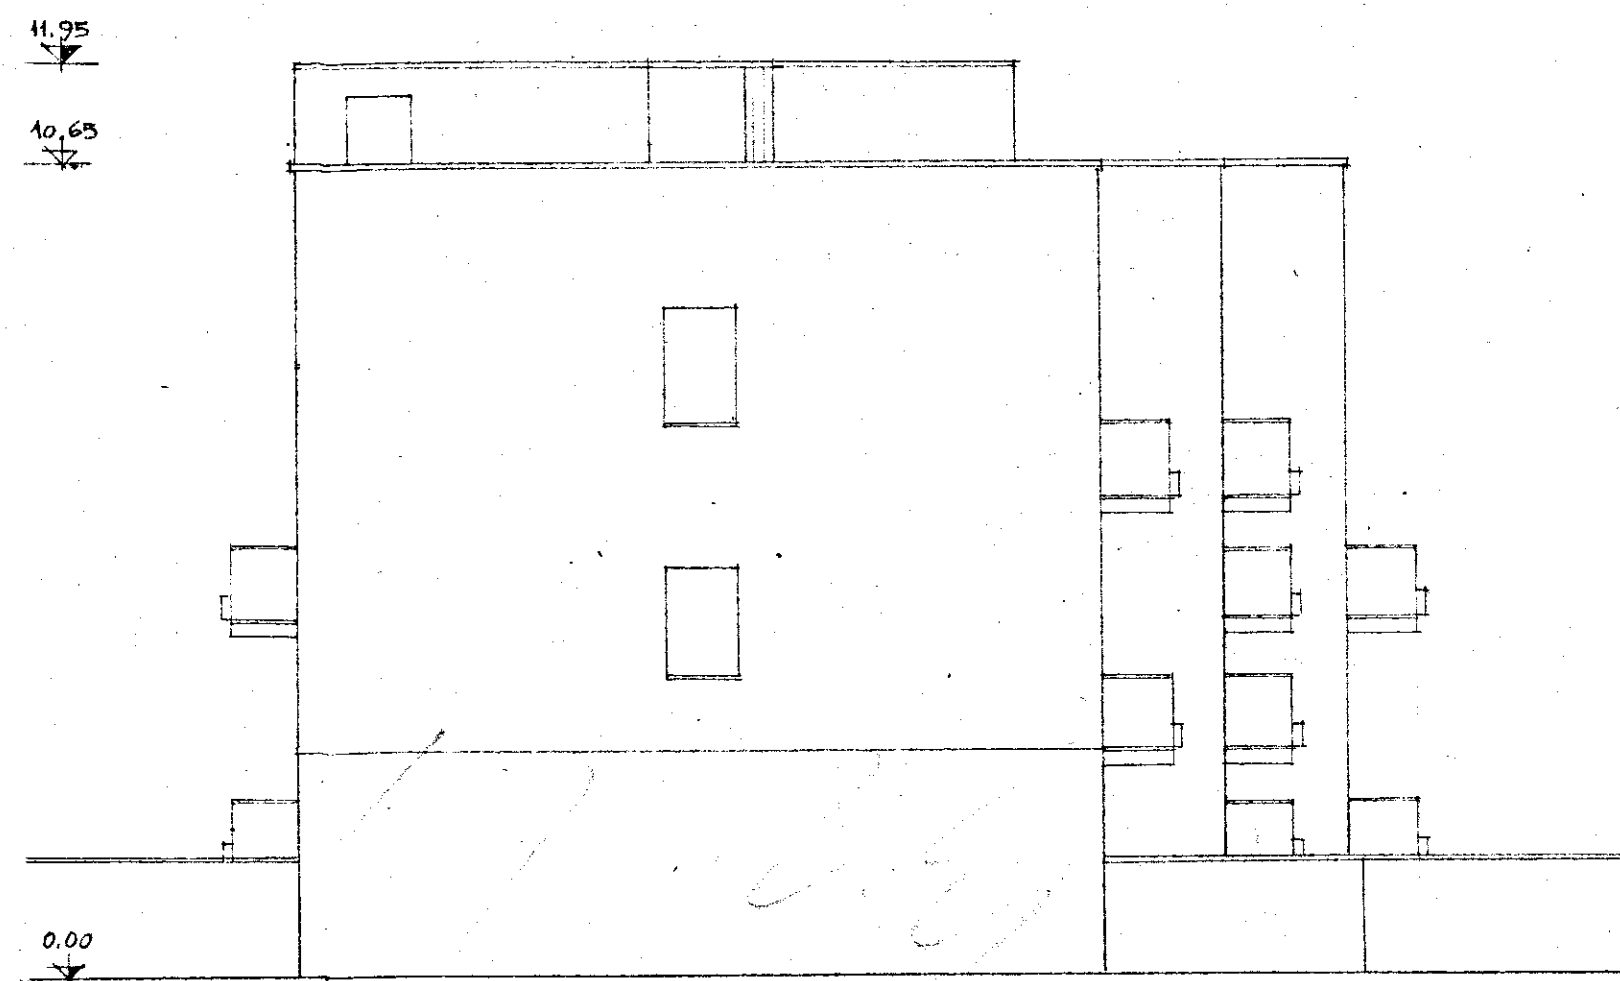


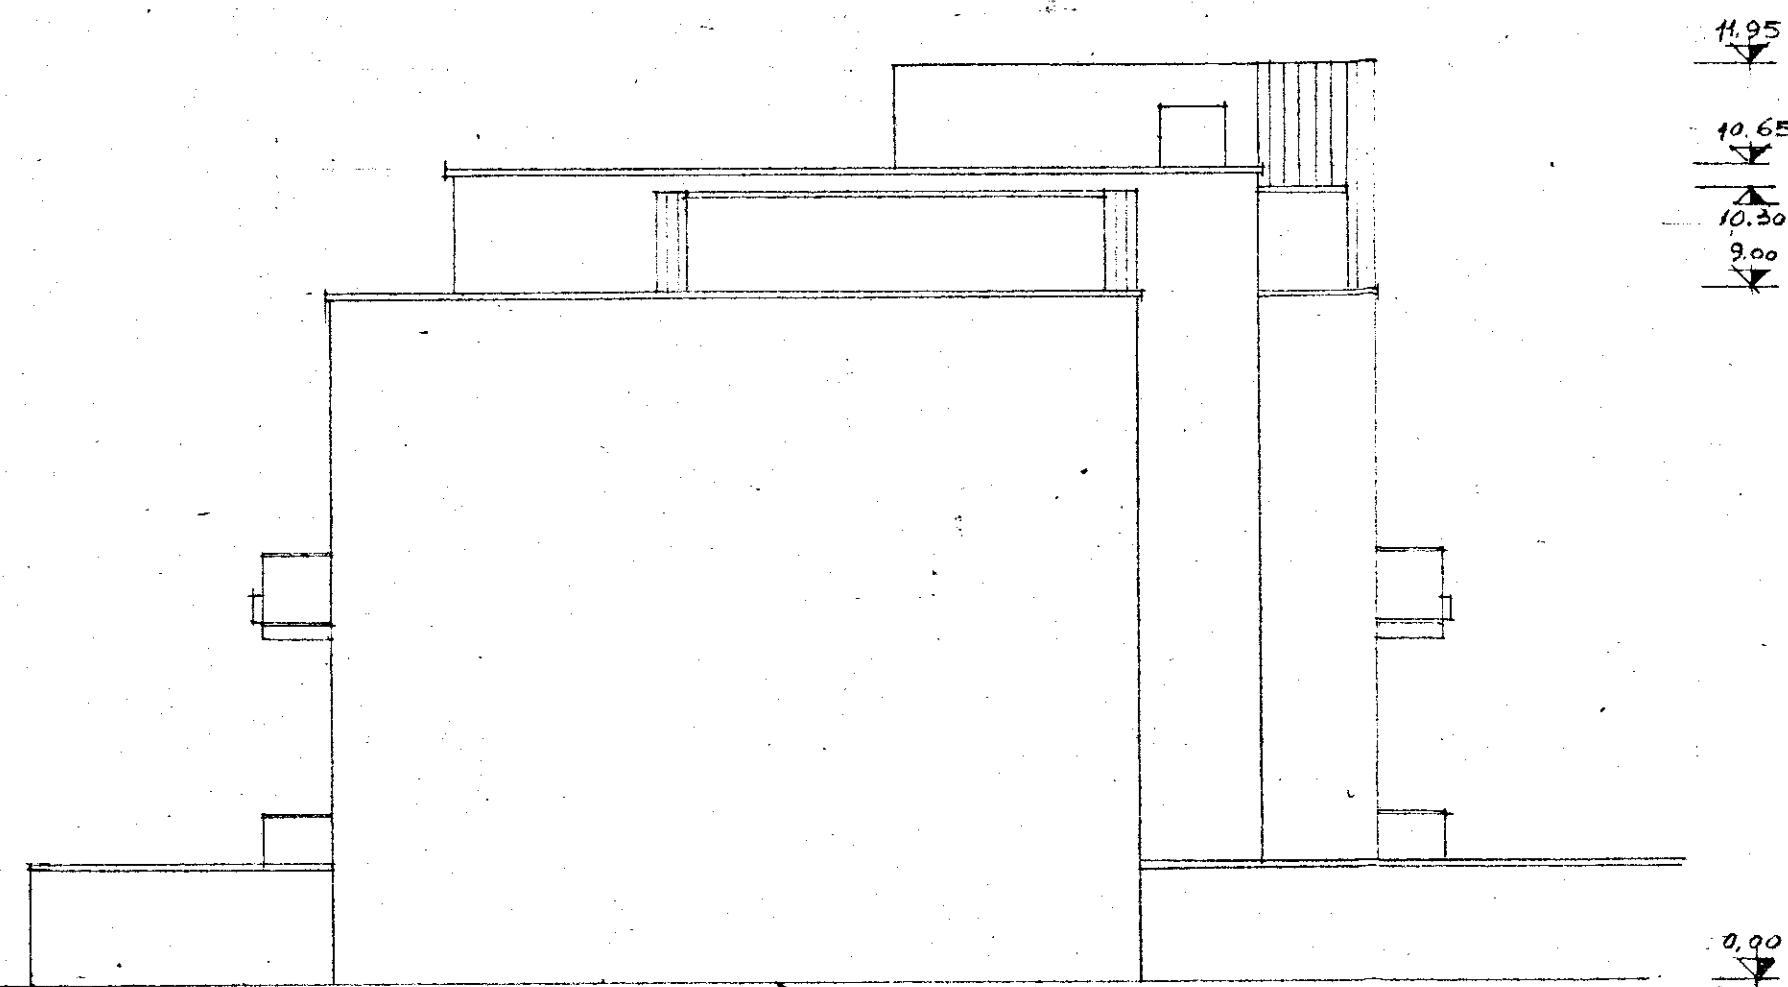

IL CAPO GRUPPO

GESTIONE	GRUPPO ARCH. SPACCARELLI, A. BACCIN, BRUNO, TAVOLETTI - C. BACCIN	
INA CASA 2° SETTENNIO	ed. F	DIS. N° 6948
case in MESAGNE		TAV. 8°
	N. 25.26.27.28.29	SERIE 243
STAZIONE APP. I.A.C.P. BRINDISI	PROSPETTI SUD.OVEST E NORD-EST RAPP. 1:100	ROMA 7 DICEMBRE 1959