

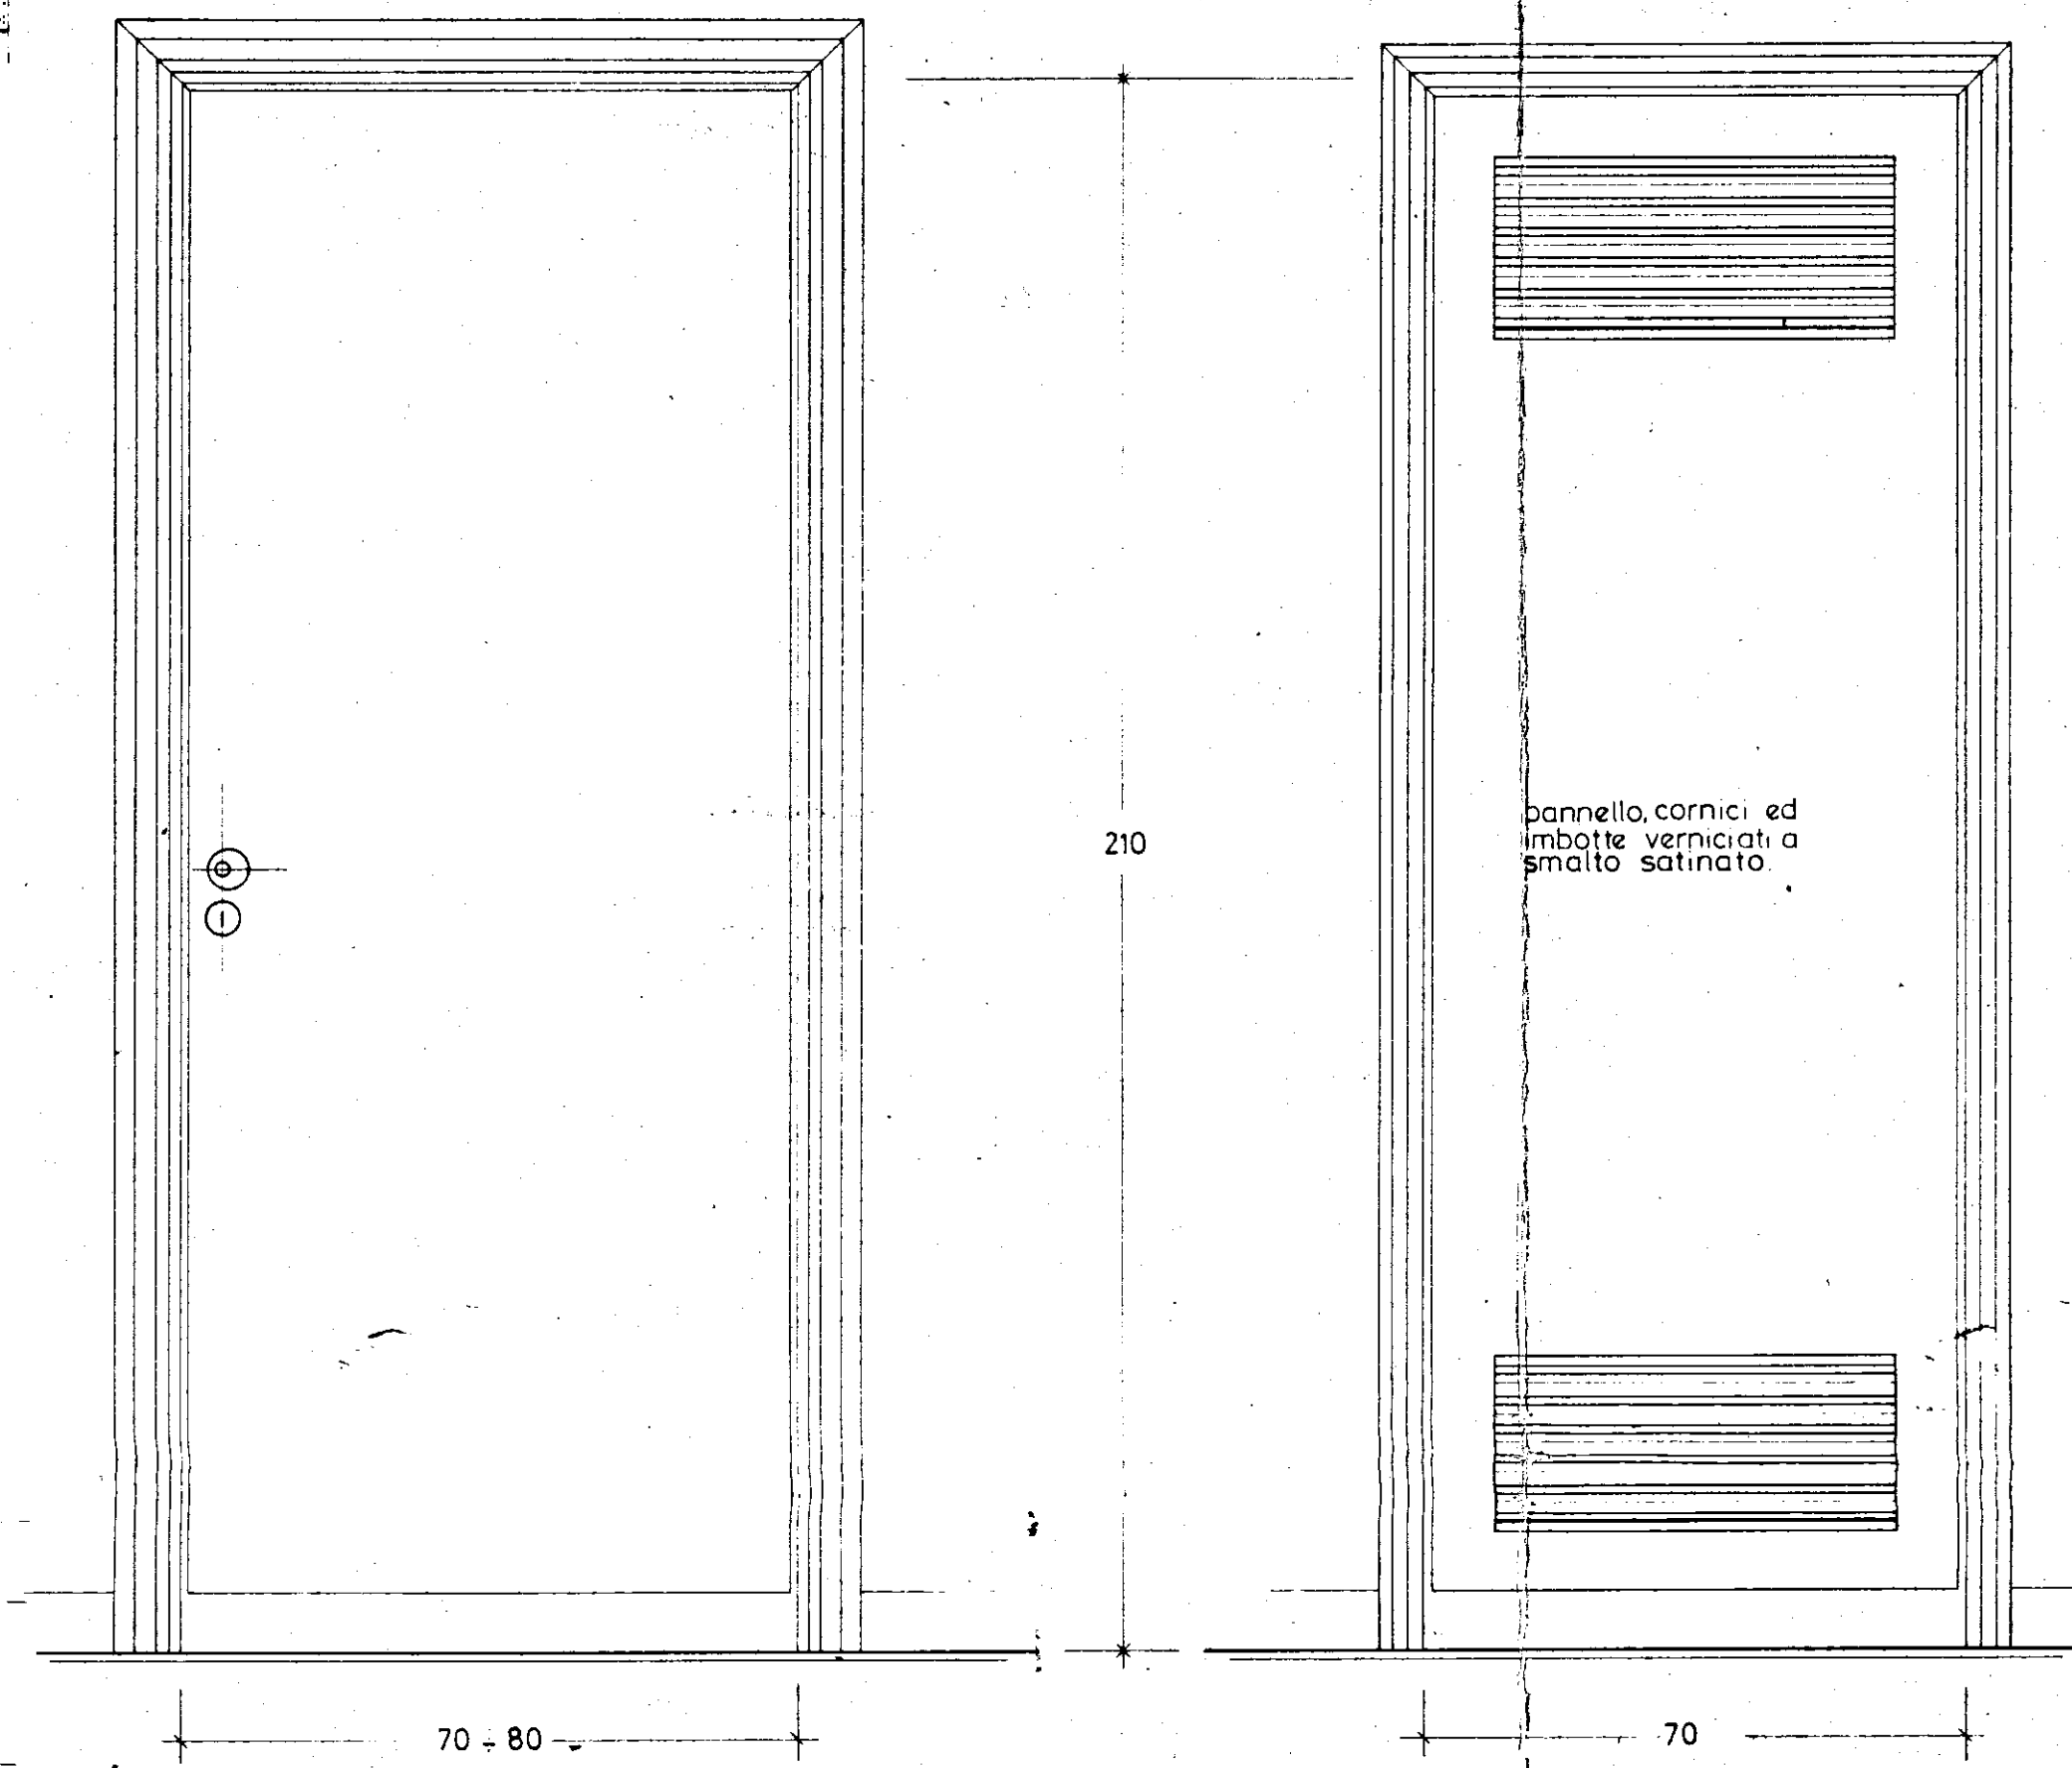
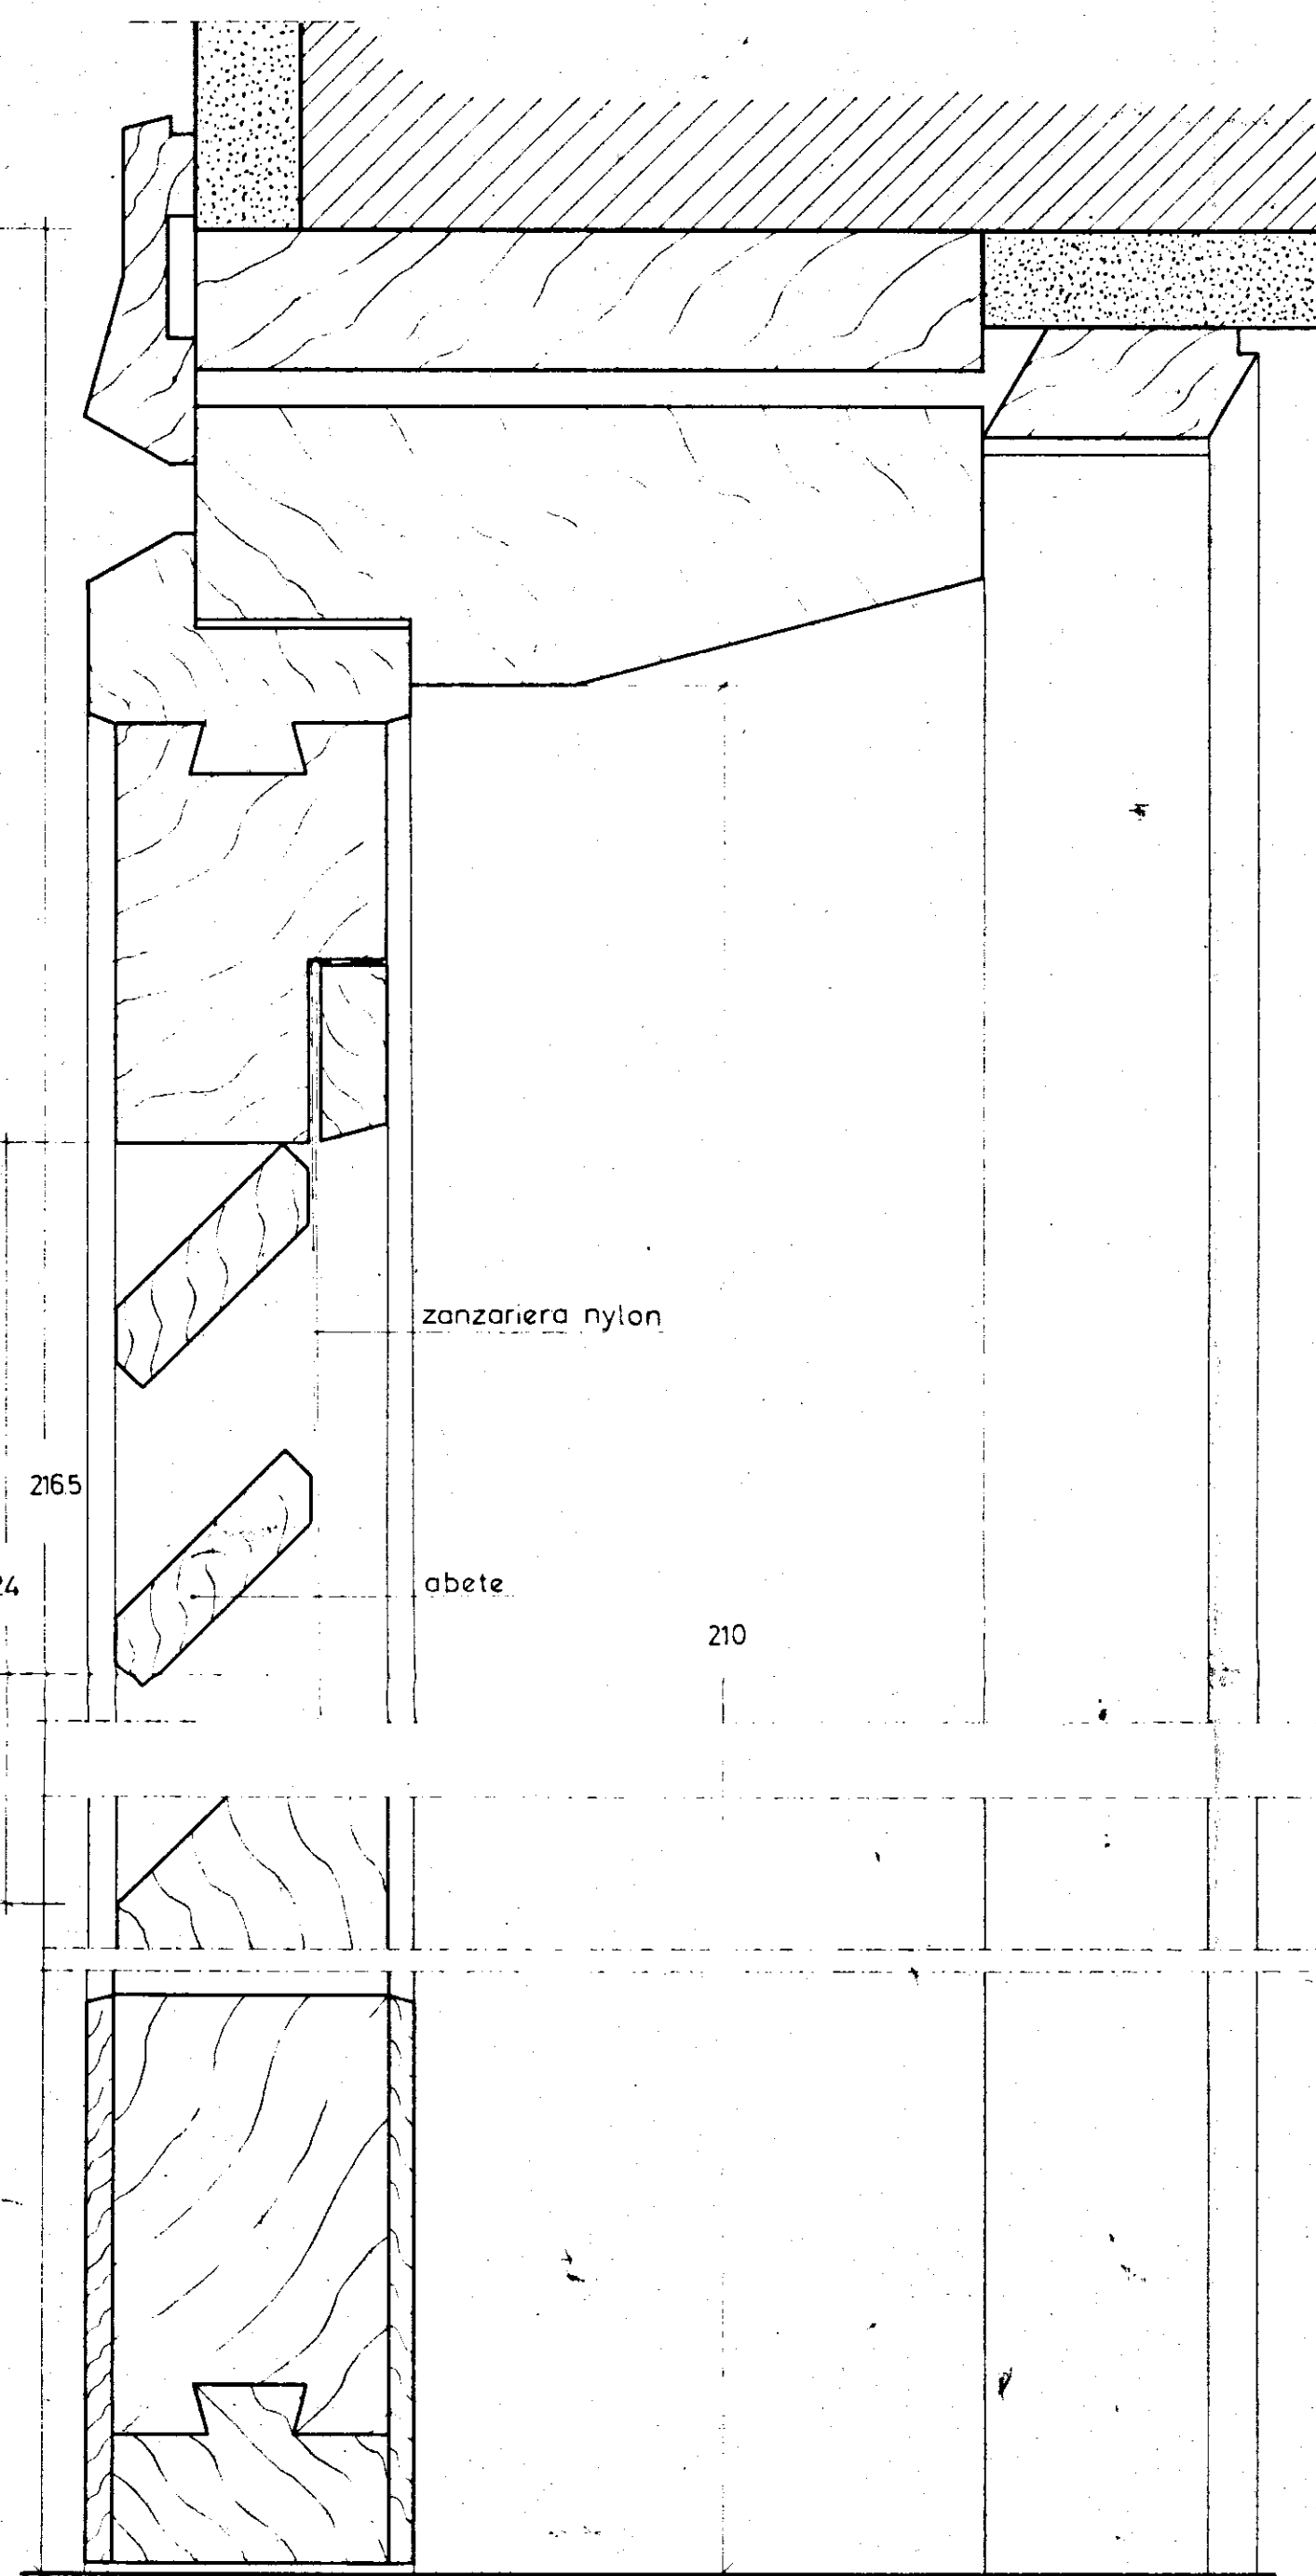
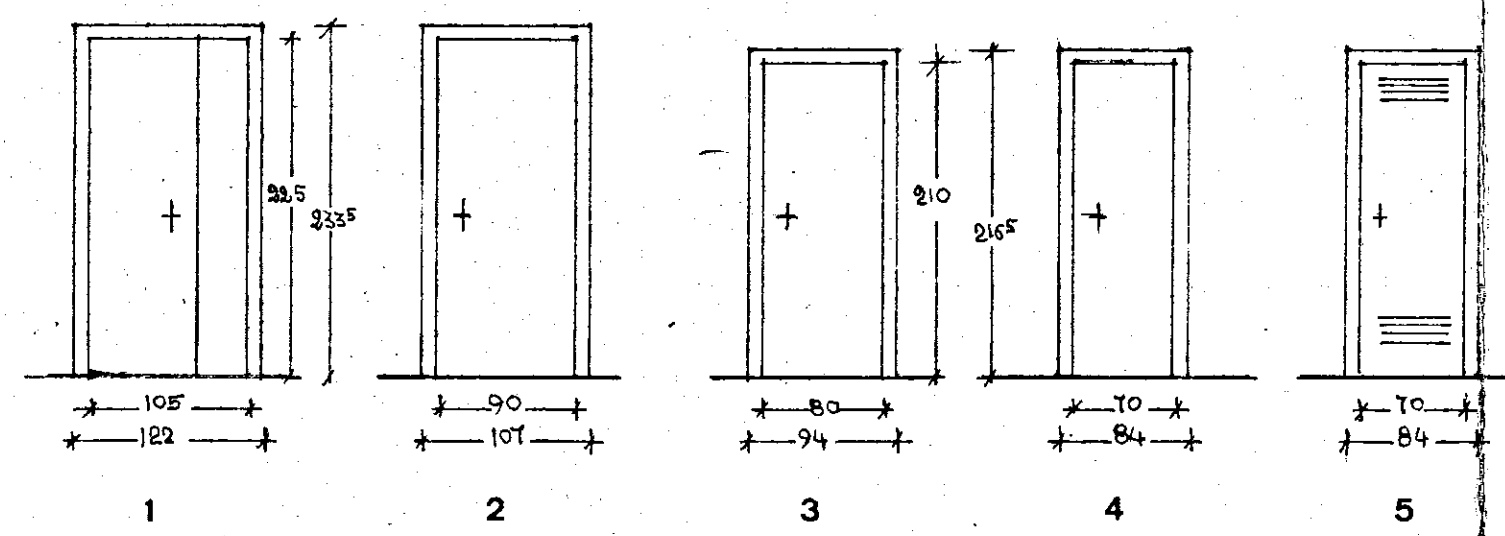


TIPOLOGIA INFISSI INTERNI

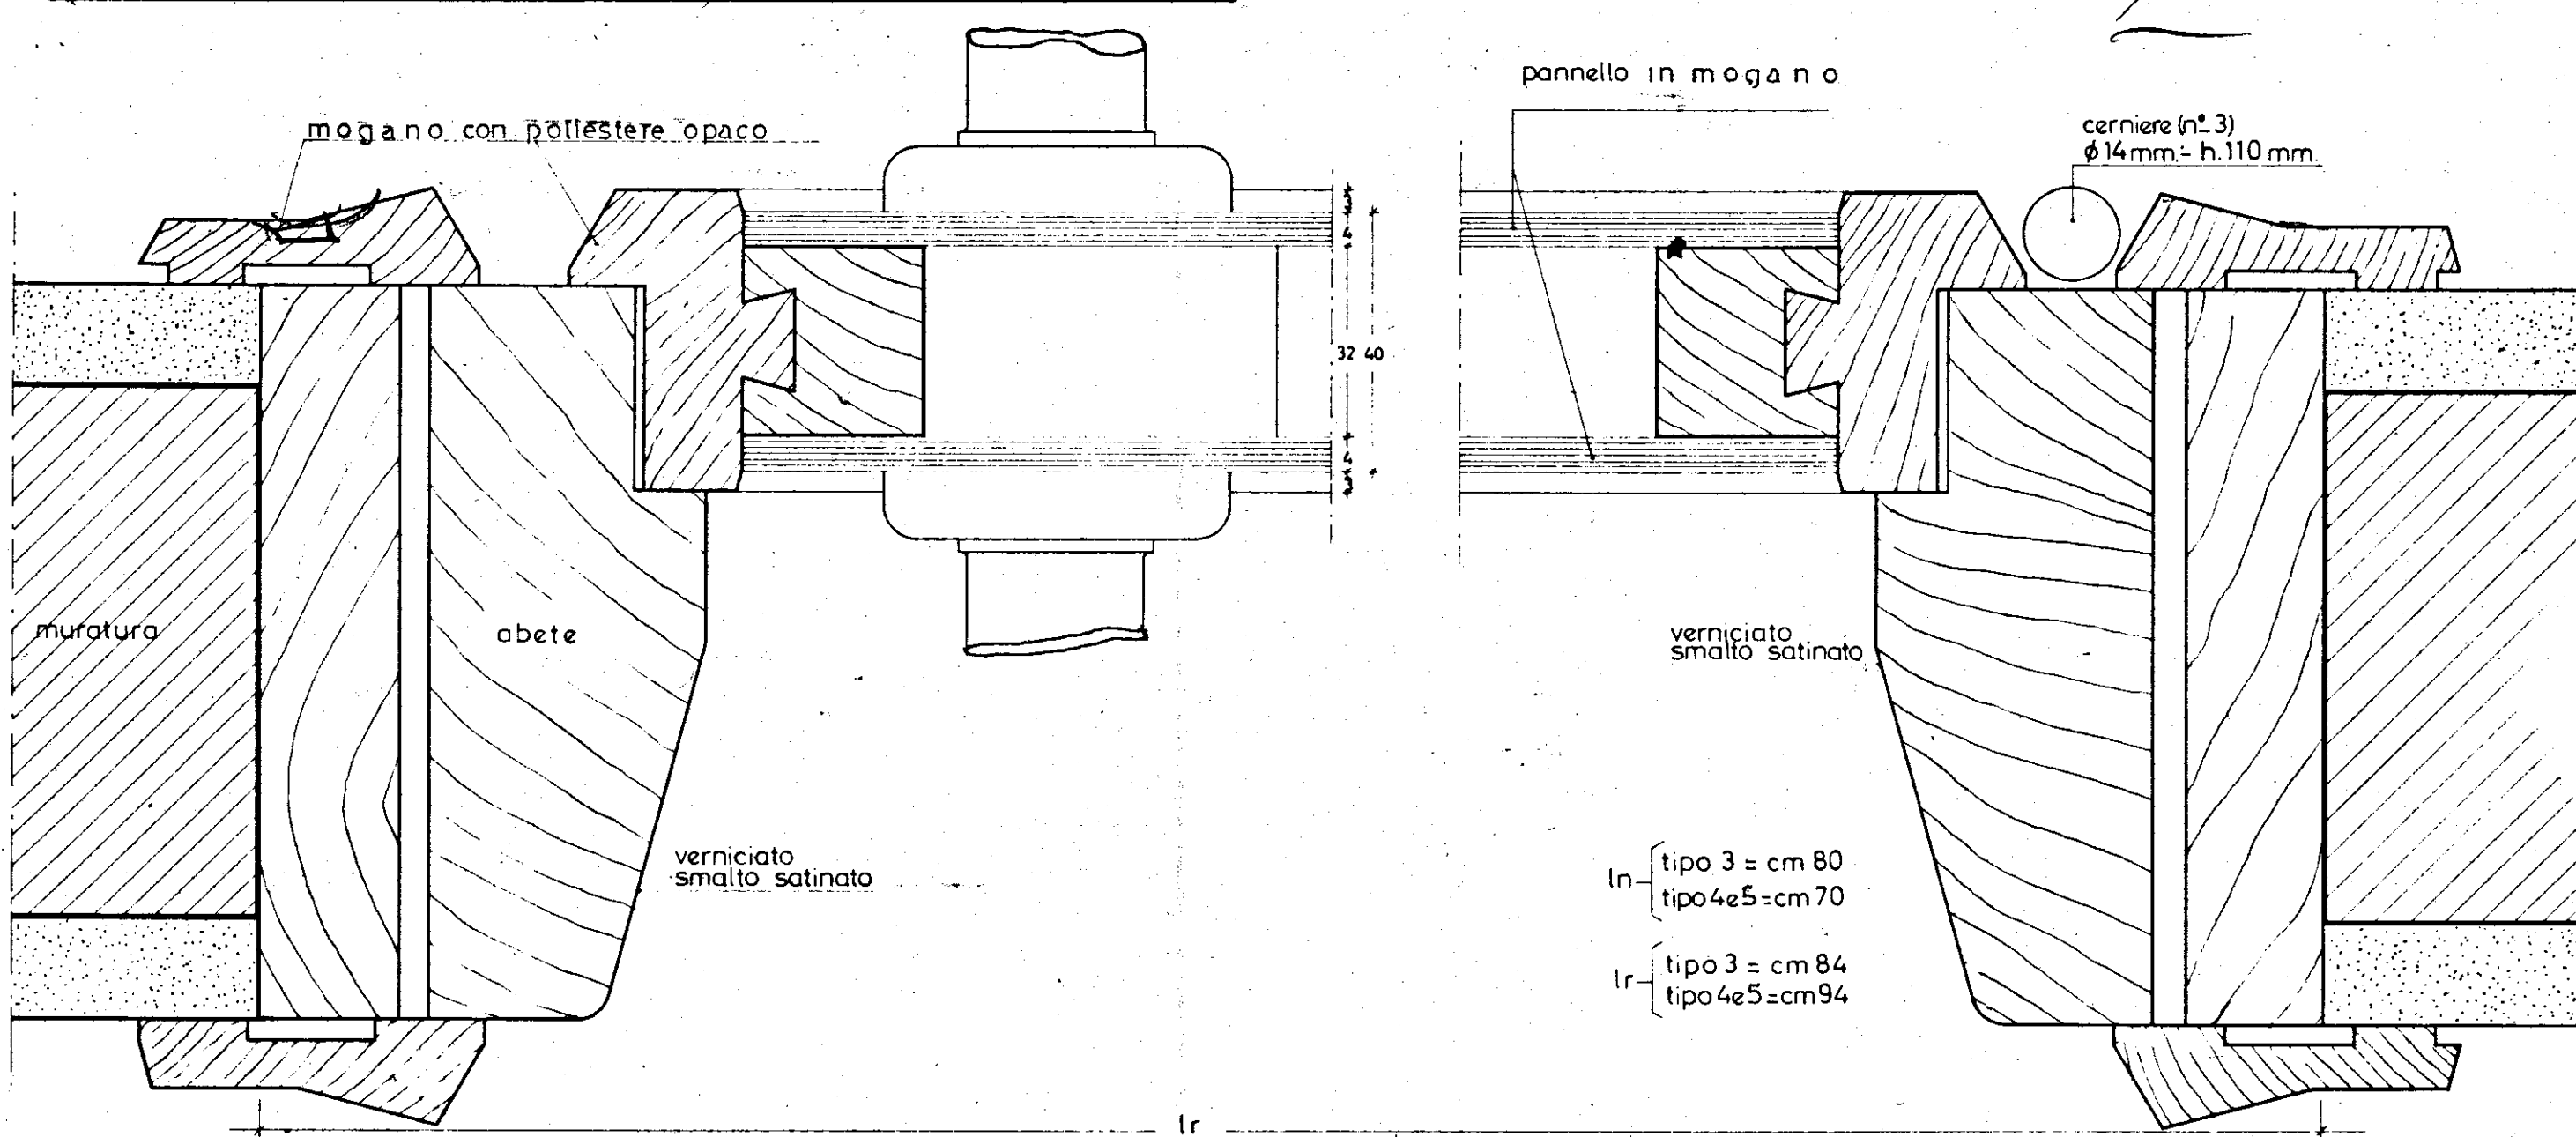

tipo 3-4

tipo 5

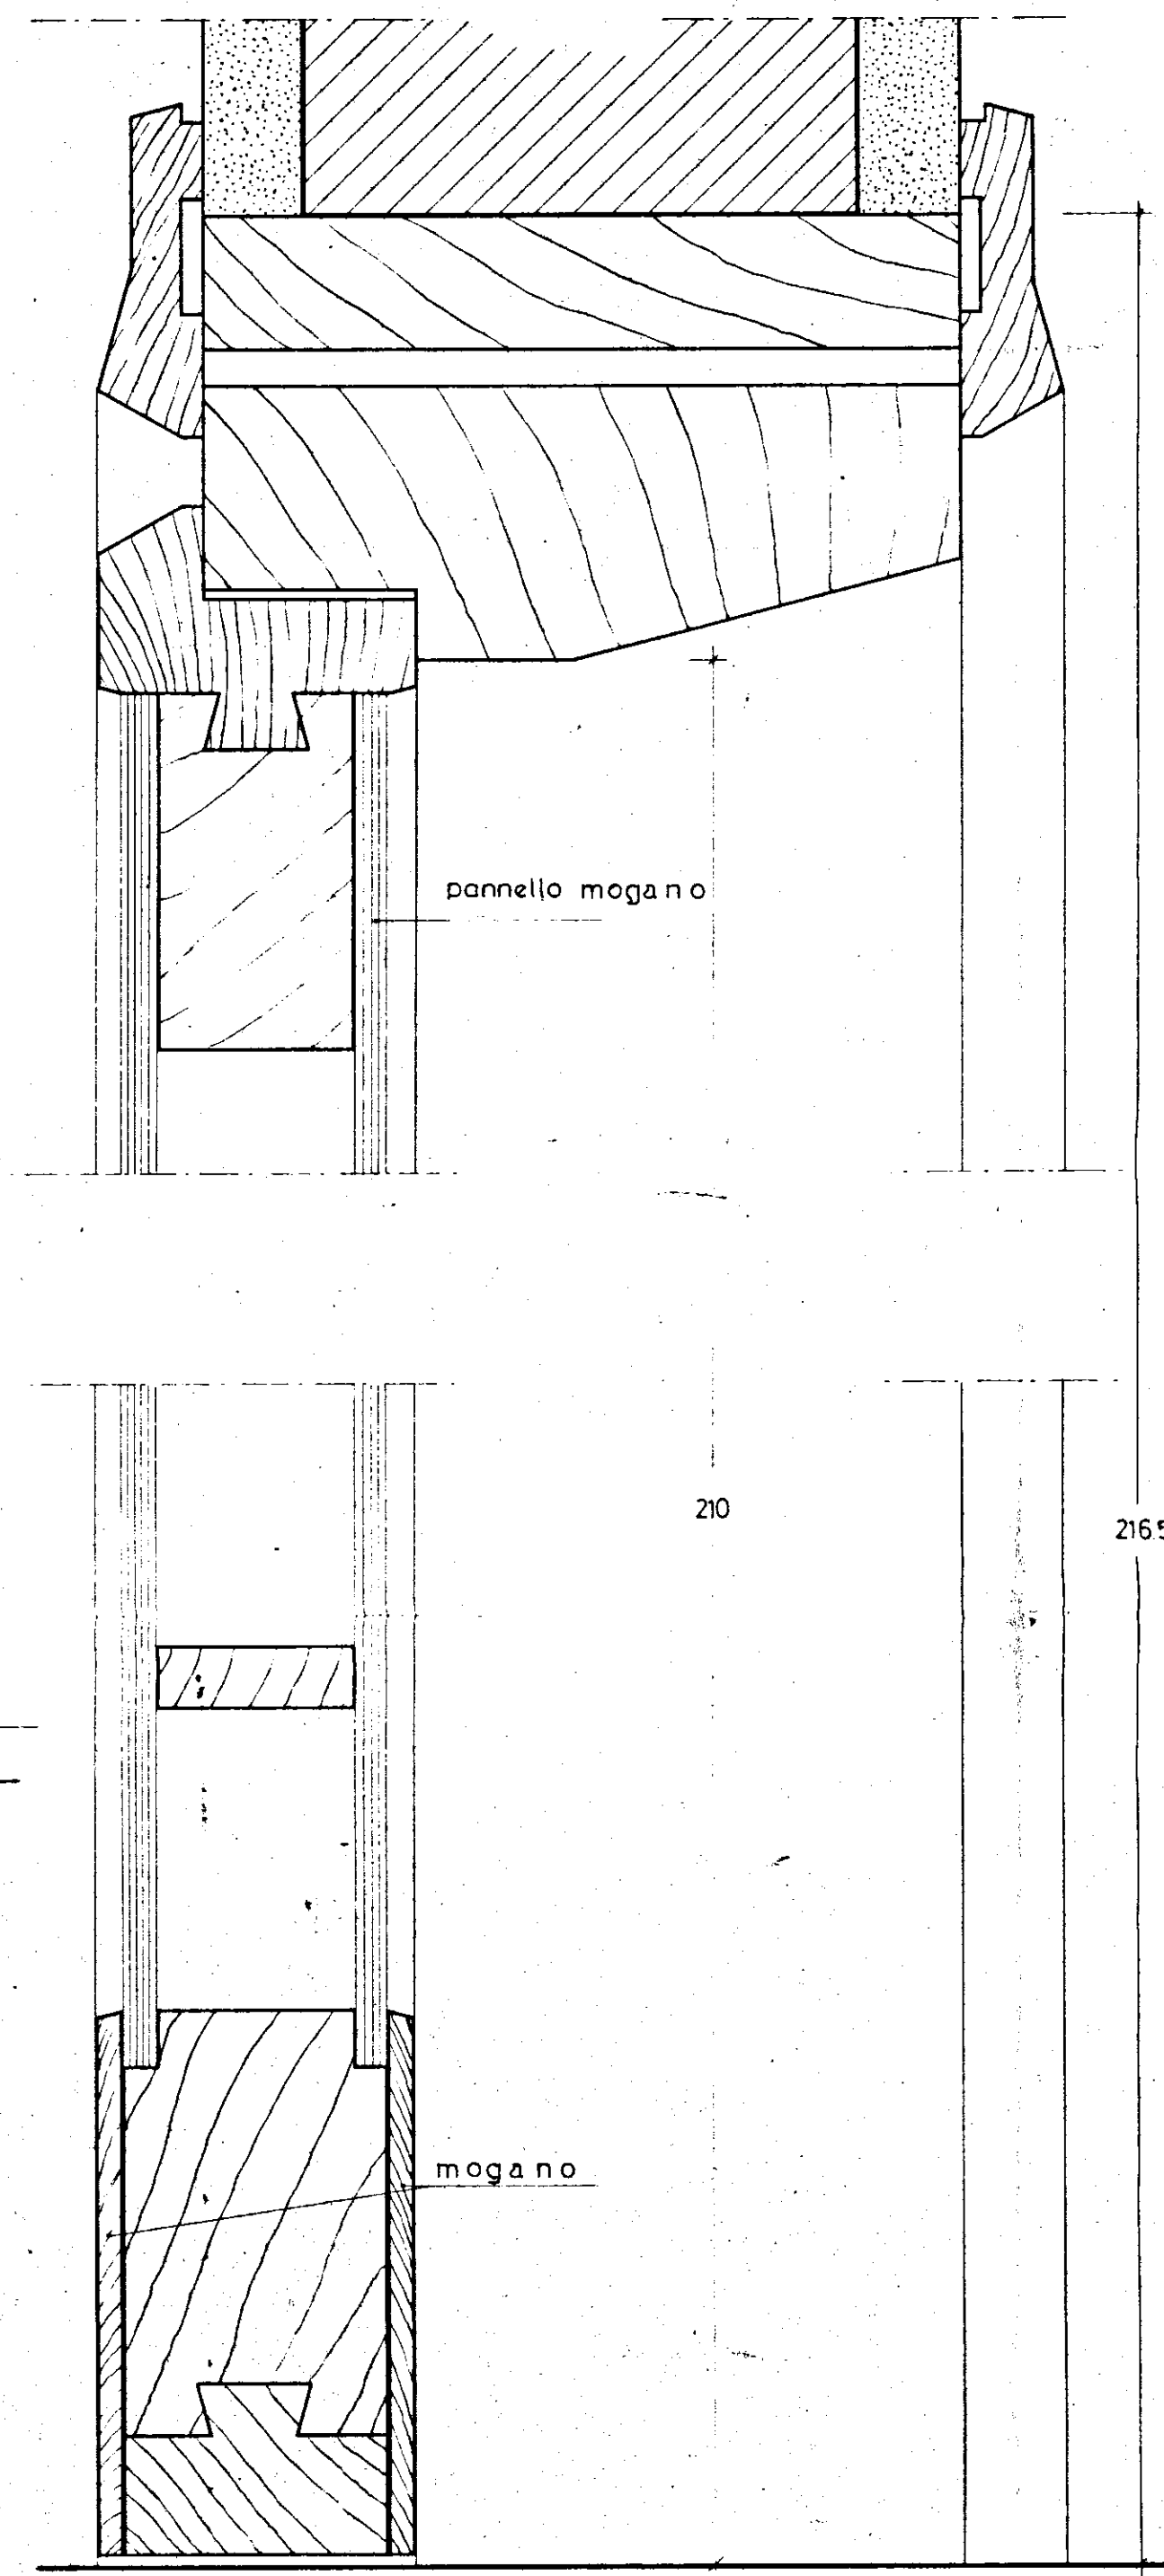


corniere (nt. 3) $\phi 16 \text{ mm} - h. 110 \text{ mm}$




pannello in mogano

verniciato smalto satinato

tipo 3 = cm 80
tipo 4 = cm 70
tipo 5 = cm 84
tipo 6 = cm 94

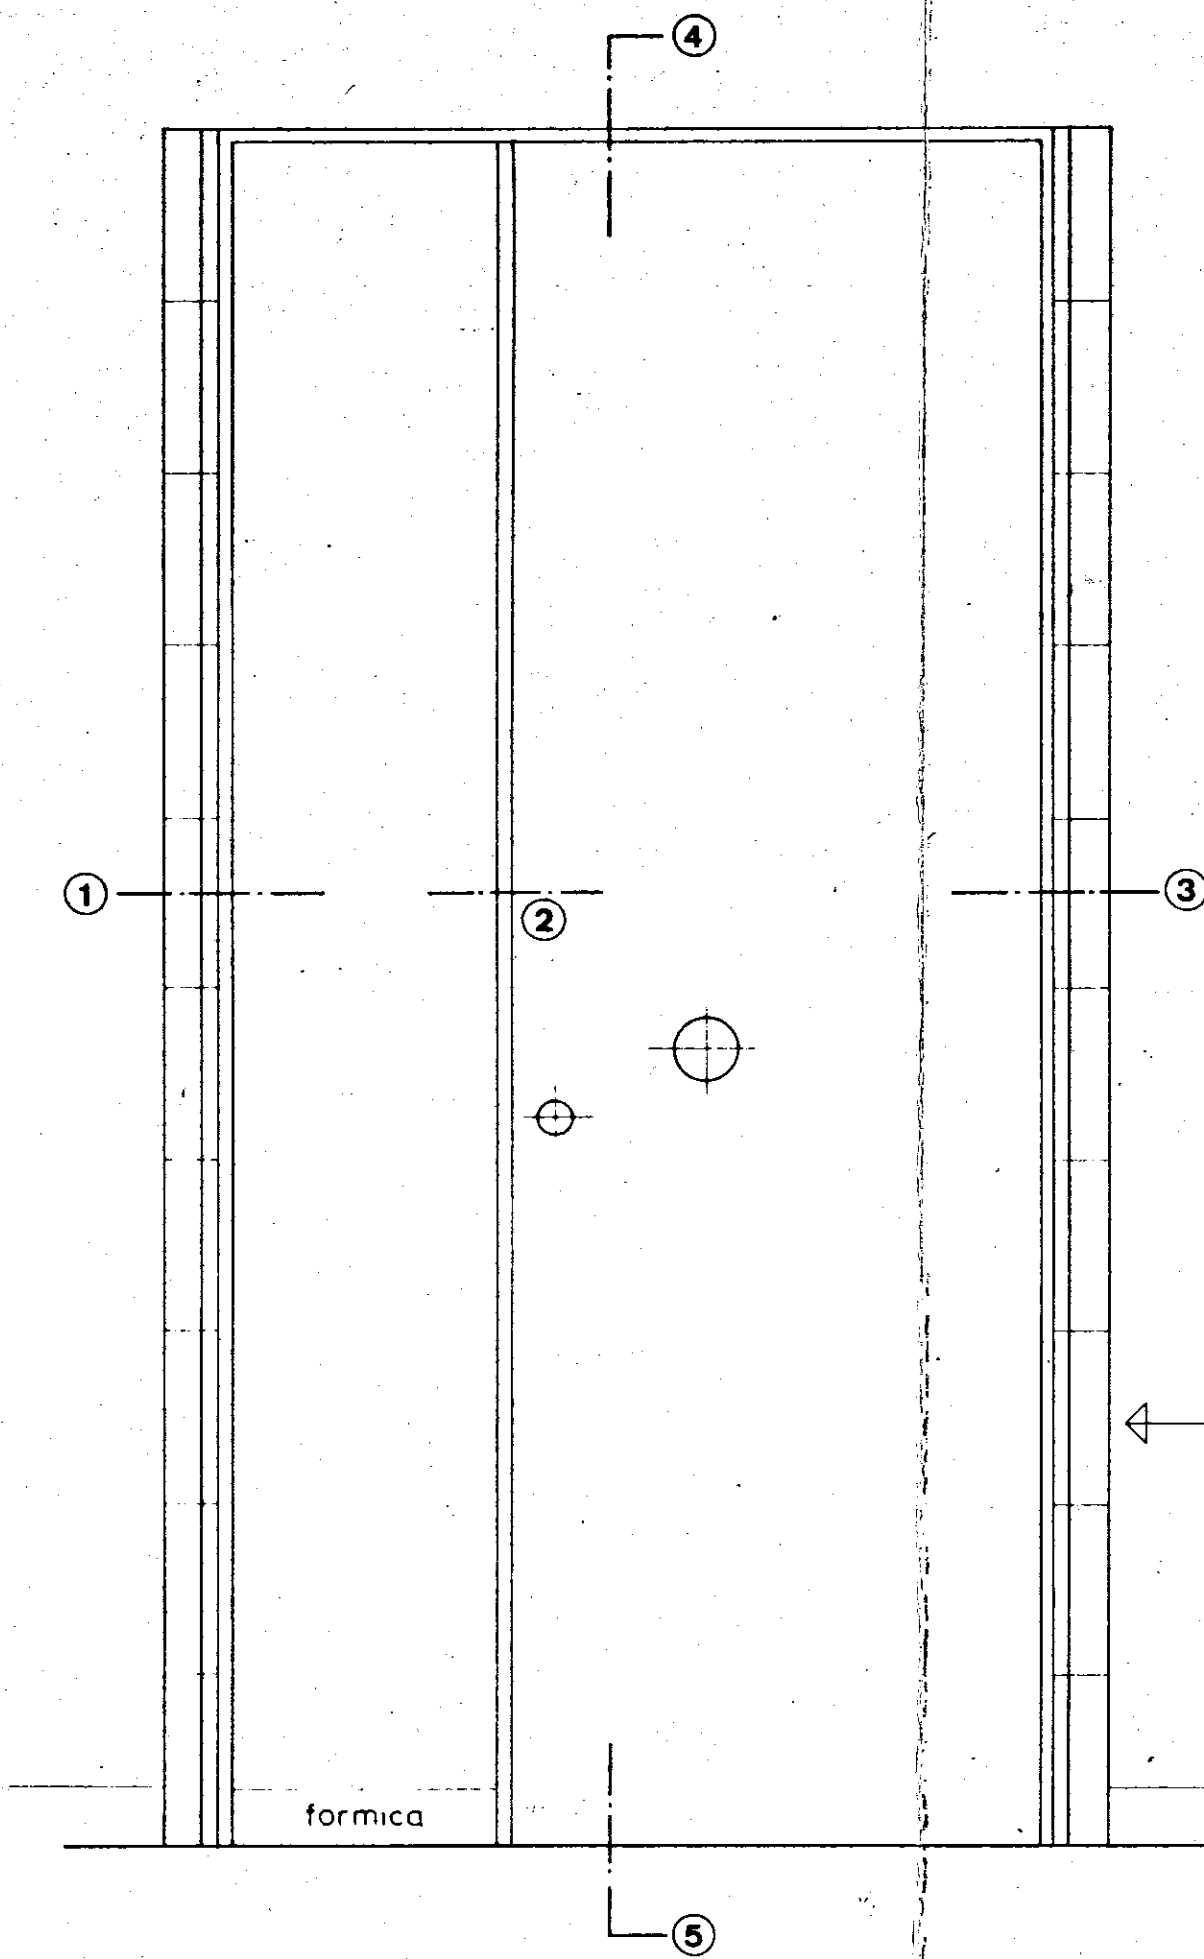

tipo 1

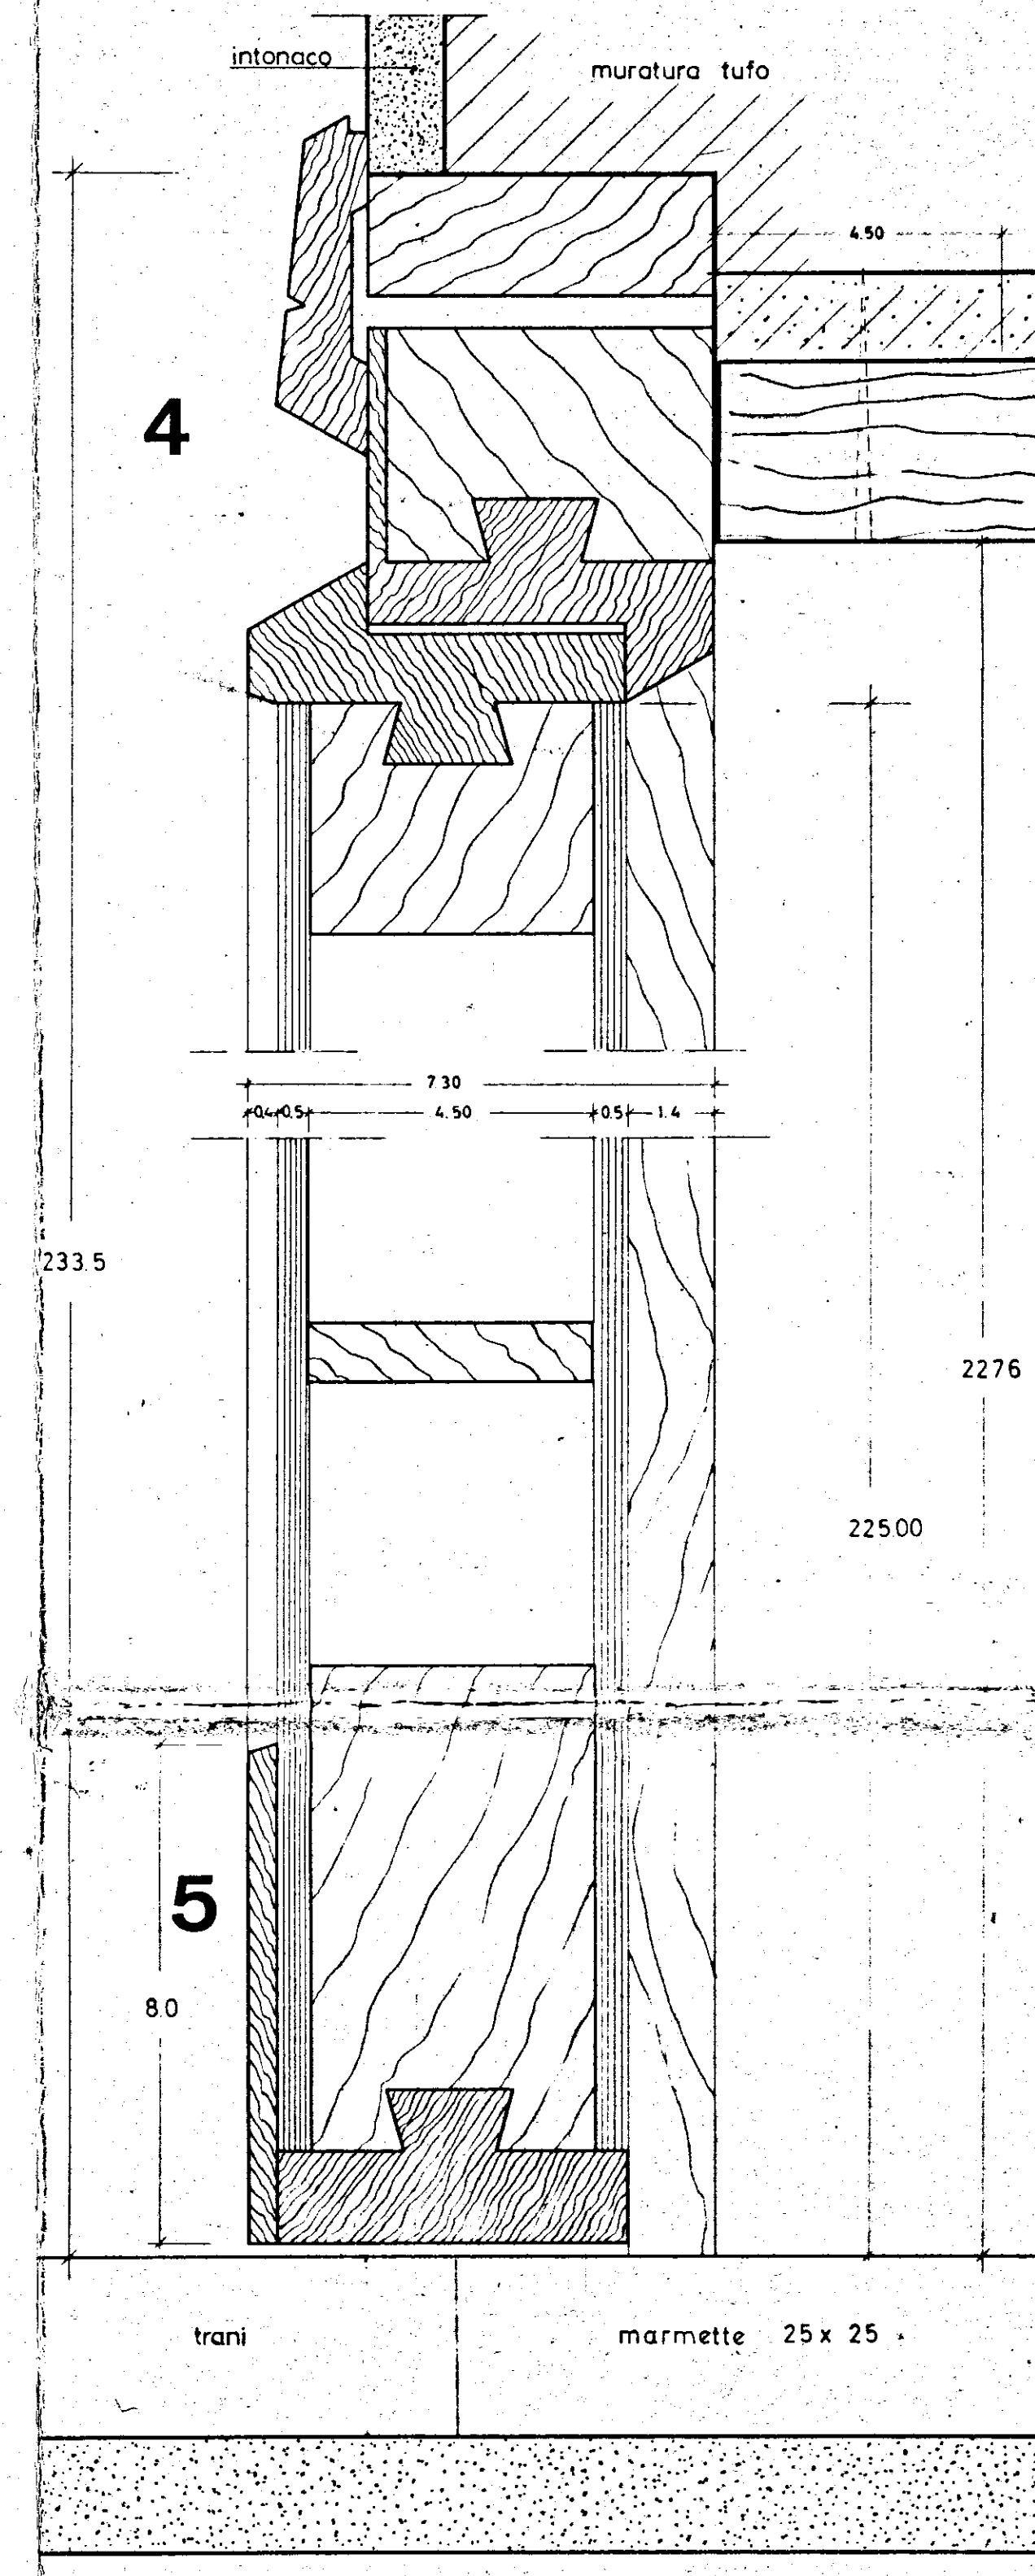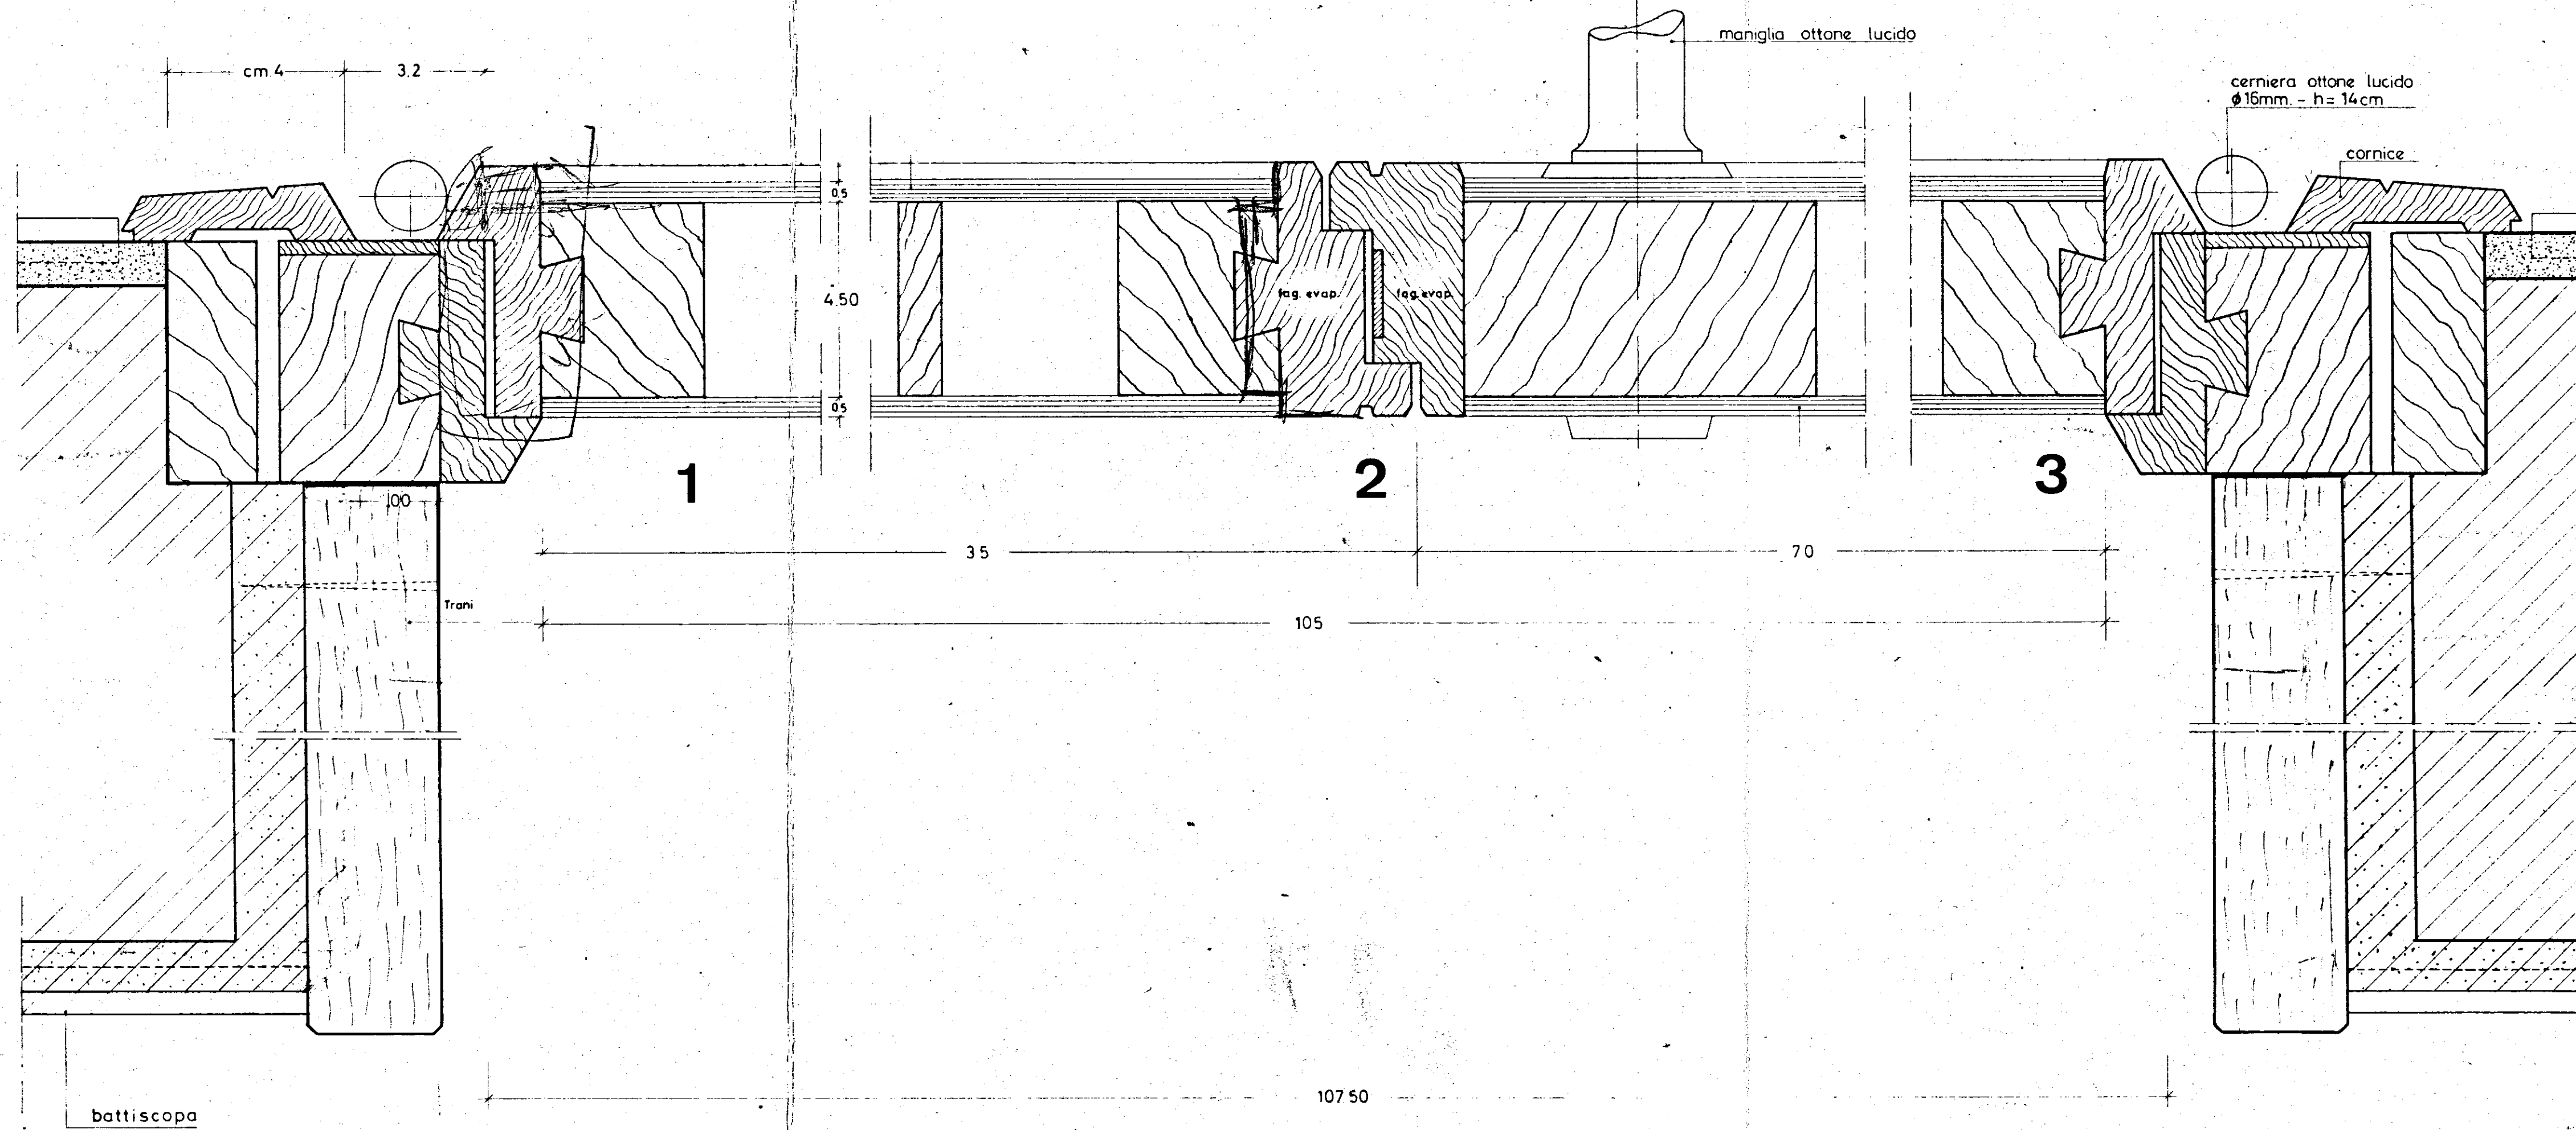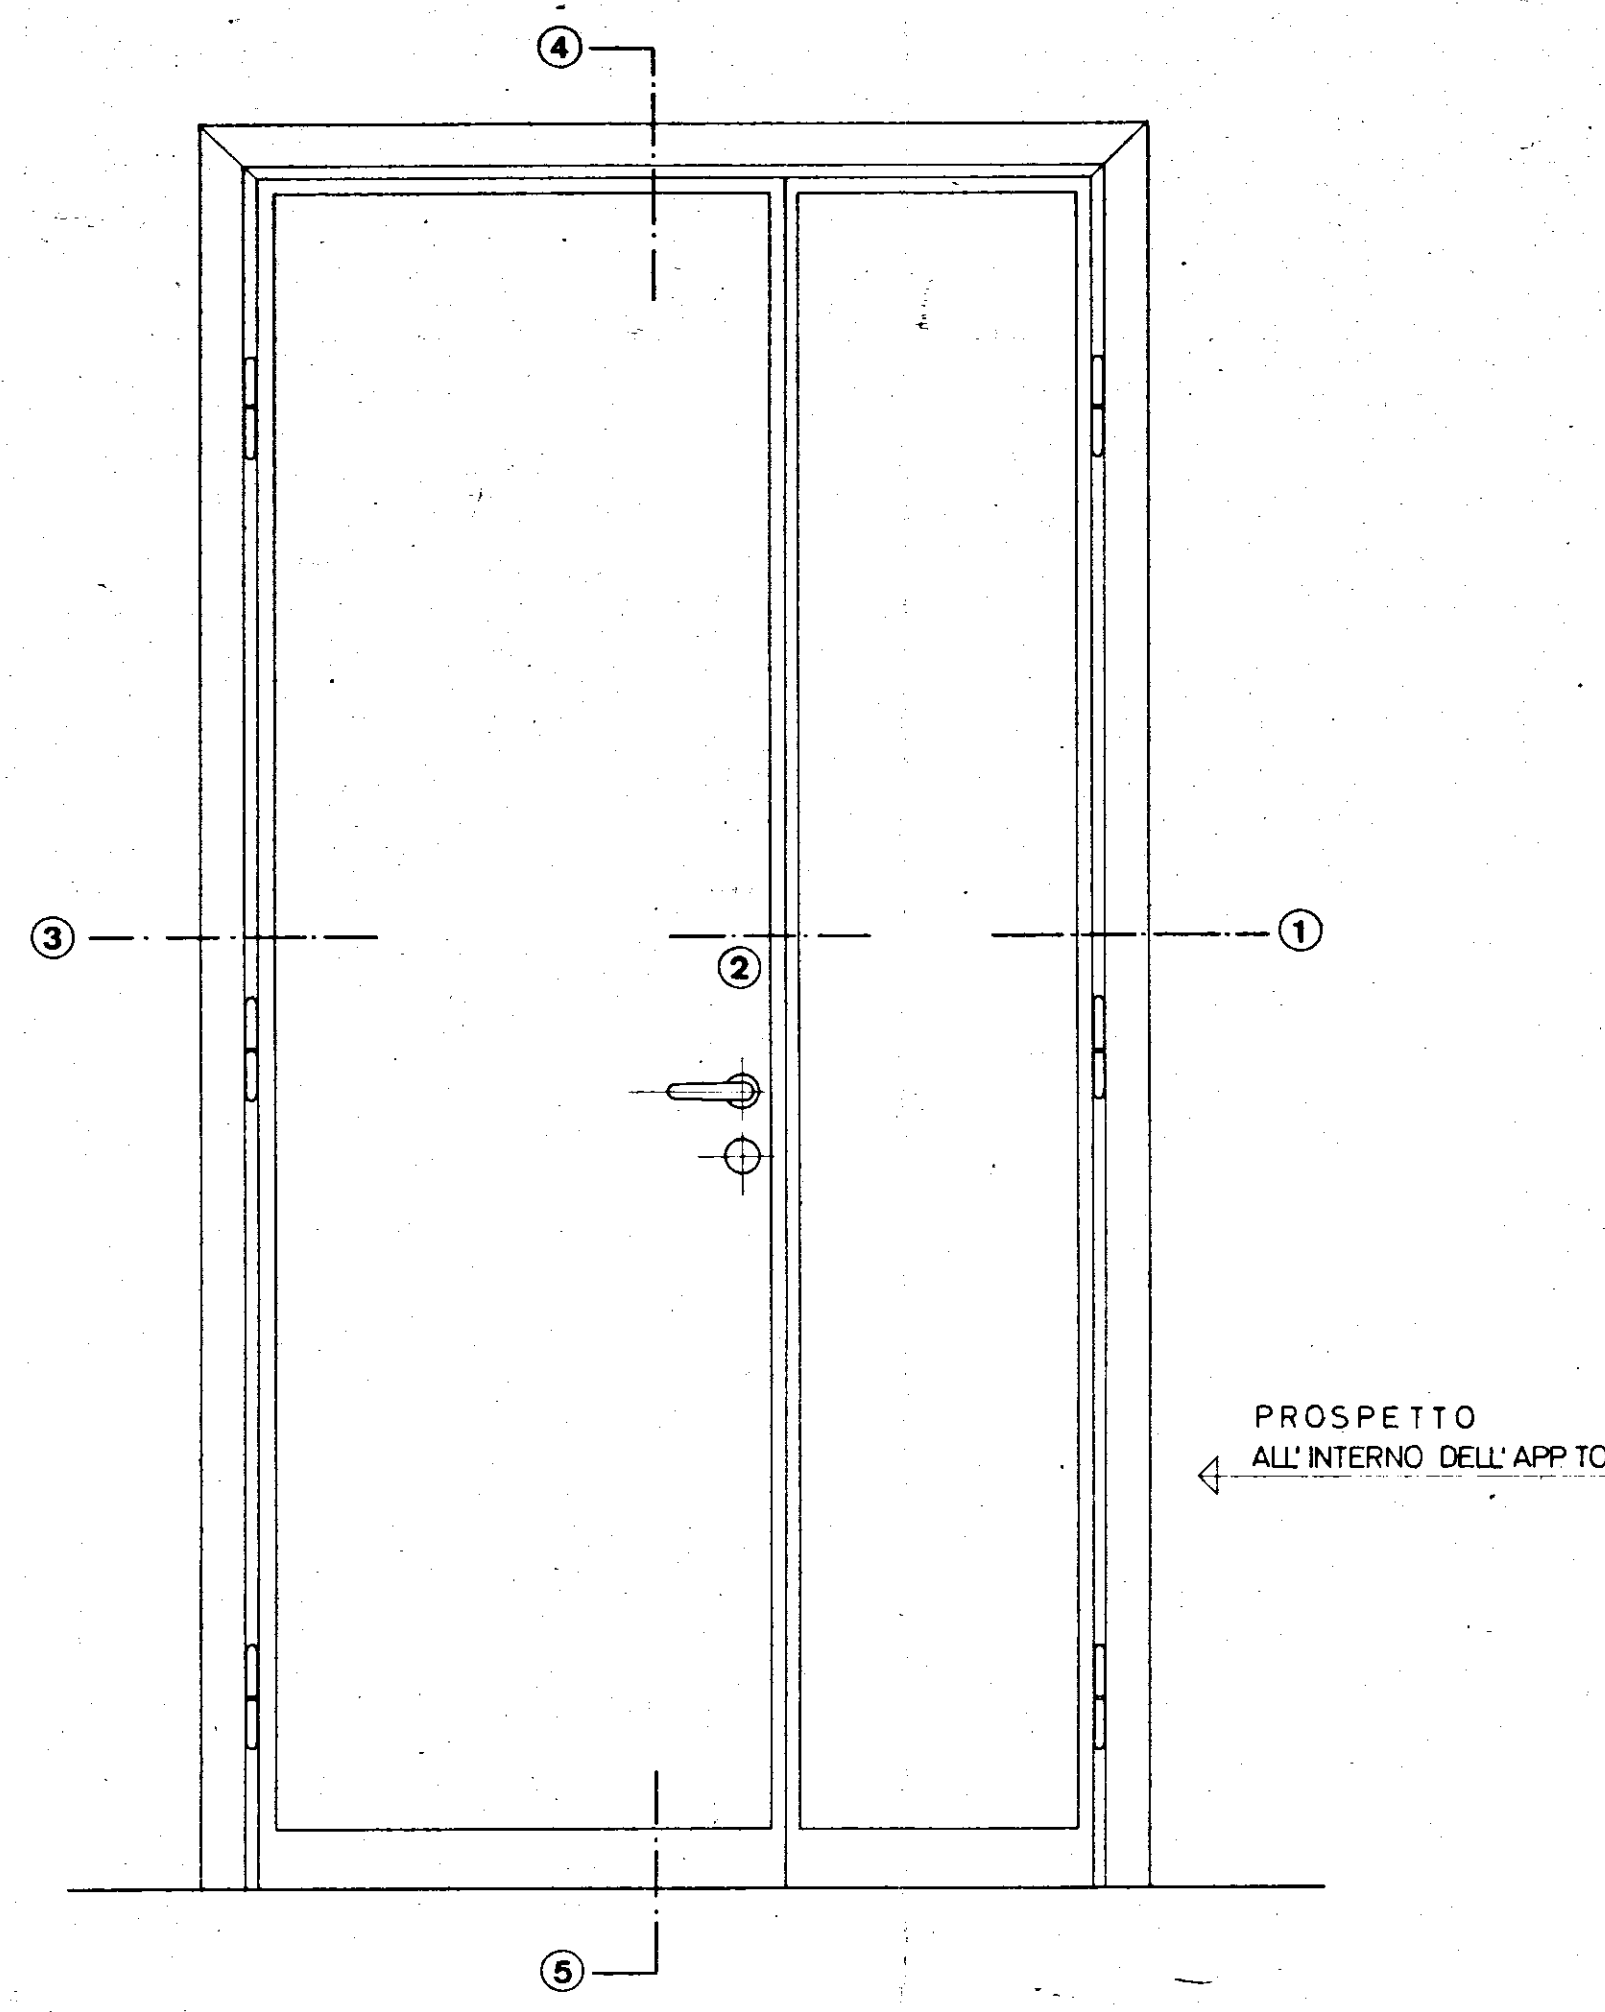

GESTIONE CASE LAVORATORI (legge 14. 2.963 n° 60)		Intervento N° 194		stazione appaltante: I. a. c. p.	
QUARTIERE «S. ELIA» BRINDISI Edilizia Sovvenzionata				data 17/12/67	approvazione 26
LOTTE: 5 (solo edil. 20-30)-E-L PARTICOLARI INFISSI INTERNI rapp. 1:10-1:1				approvazione 29	
Dr. Ing. ITALO PERRETTI	EDILIZIA	Dr. Ing. CORRADO TRAVAGLINI	EDILIZIA - coordinatore	Dr. Ing. N. VIVARELLI	IMPIANTI
Dr. Ing. FORTUNATO PIGNATELLI	EDILIZIA - coordinatore	Dr. Ing. FRANCESCO D'ALONZO	STRUTTURE	Dr. Ing. LEONARDO POTI	PROGRAMMAZIONE
I. A. C. P.		DIREZIONE LAVORI		controllo	visto