

-ISTITUTO AUTONOMO PER LE CASE POPOLARI DELLA PROVINCIA DI BRINDISI-
LEGE 11/3/1988 n. 67
BIENNIO 1988/89
PROGRAMMA DI INTERVENTO n. 001/134/1
CODICE 74/001/0067/0/134/1

PROGETTO PER LA COSTRUZIONE DI ALLOGGI POPOLARI
IN BRINDISI QUARTIERE S. ELIA OVEST LOTTO C/4-5-6
PIANO DI ZONA 167
PROGETTO GUIDA

TAV.
5

ALLOGGI n. 14 DA MQ. 67
n. 30 DA MQ. 69
OGGETTO
PROSPETTI - SEZIONI TIPO (PIANI 6)
-7 FEB. 1991

SCALA:
1:100


IL COORDINATORE GENERALE
(Dott. Ing. Antonio LONGO)

VISTO


IL COORDINATORE
DEI SERVIZI NUOVE COSTRUZIONI
(Dott. Arch. Pietro ORESTA)

IL PRESIDENTE
(Asso. Pietro L. MANNO)


N.B. LOTTO 6 PIANI 7

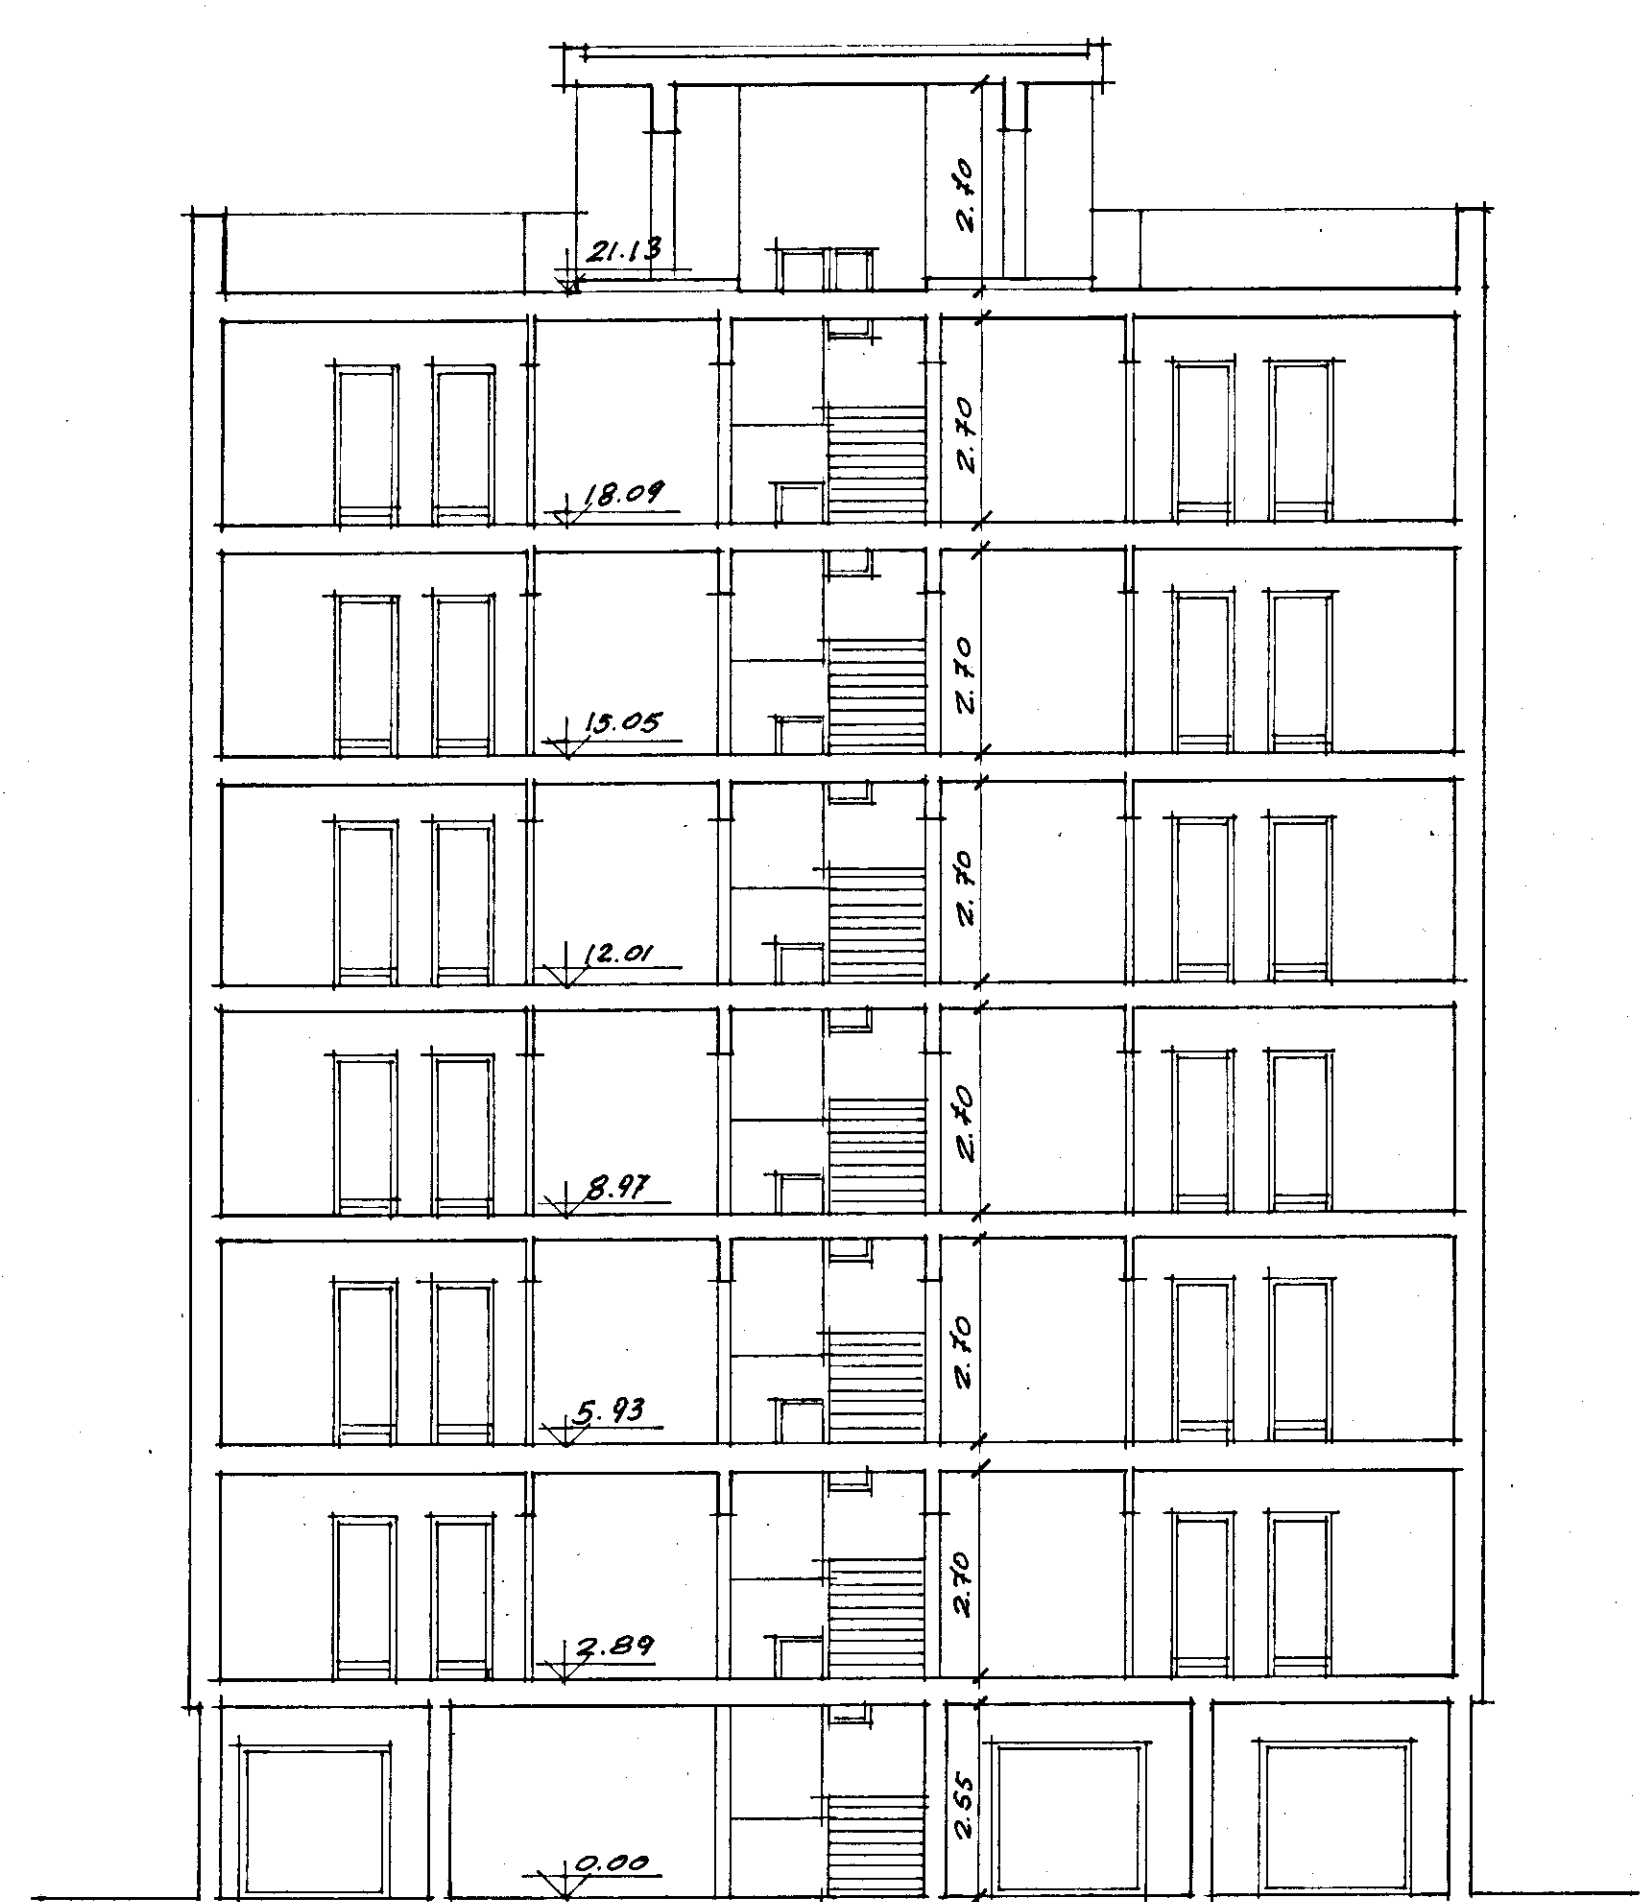


SEZIONE X-X

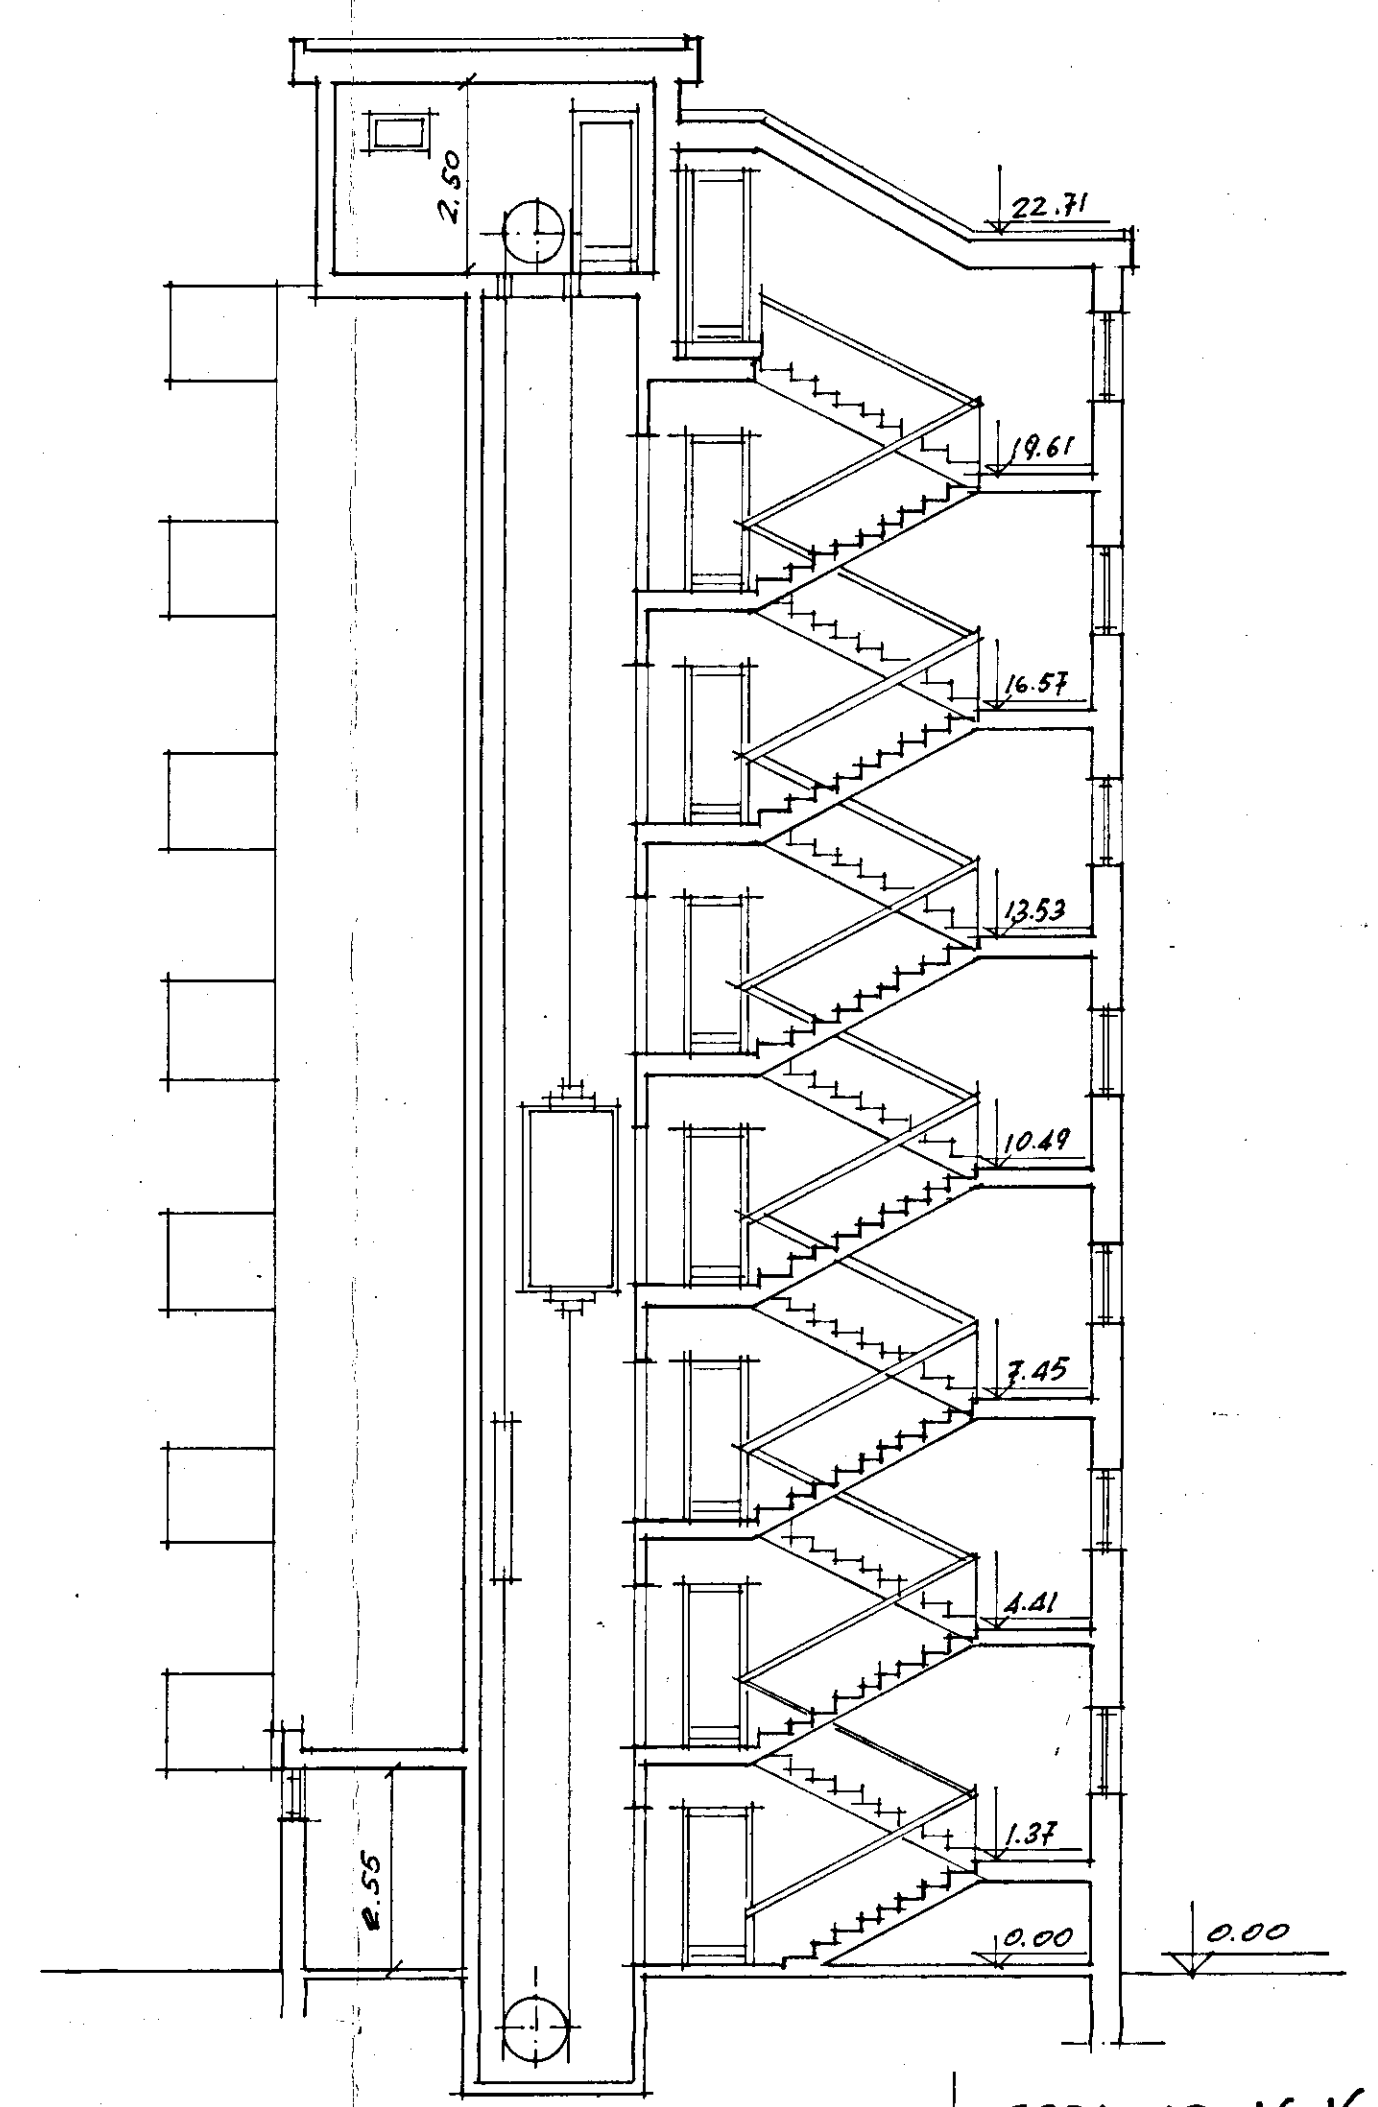

SEZIONE Y-Y

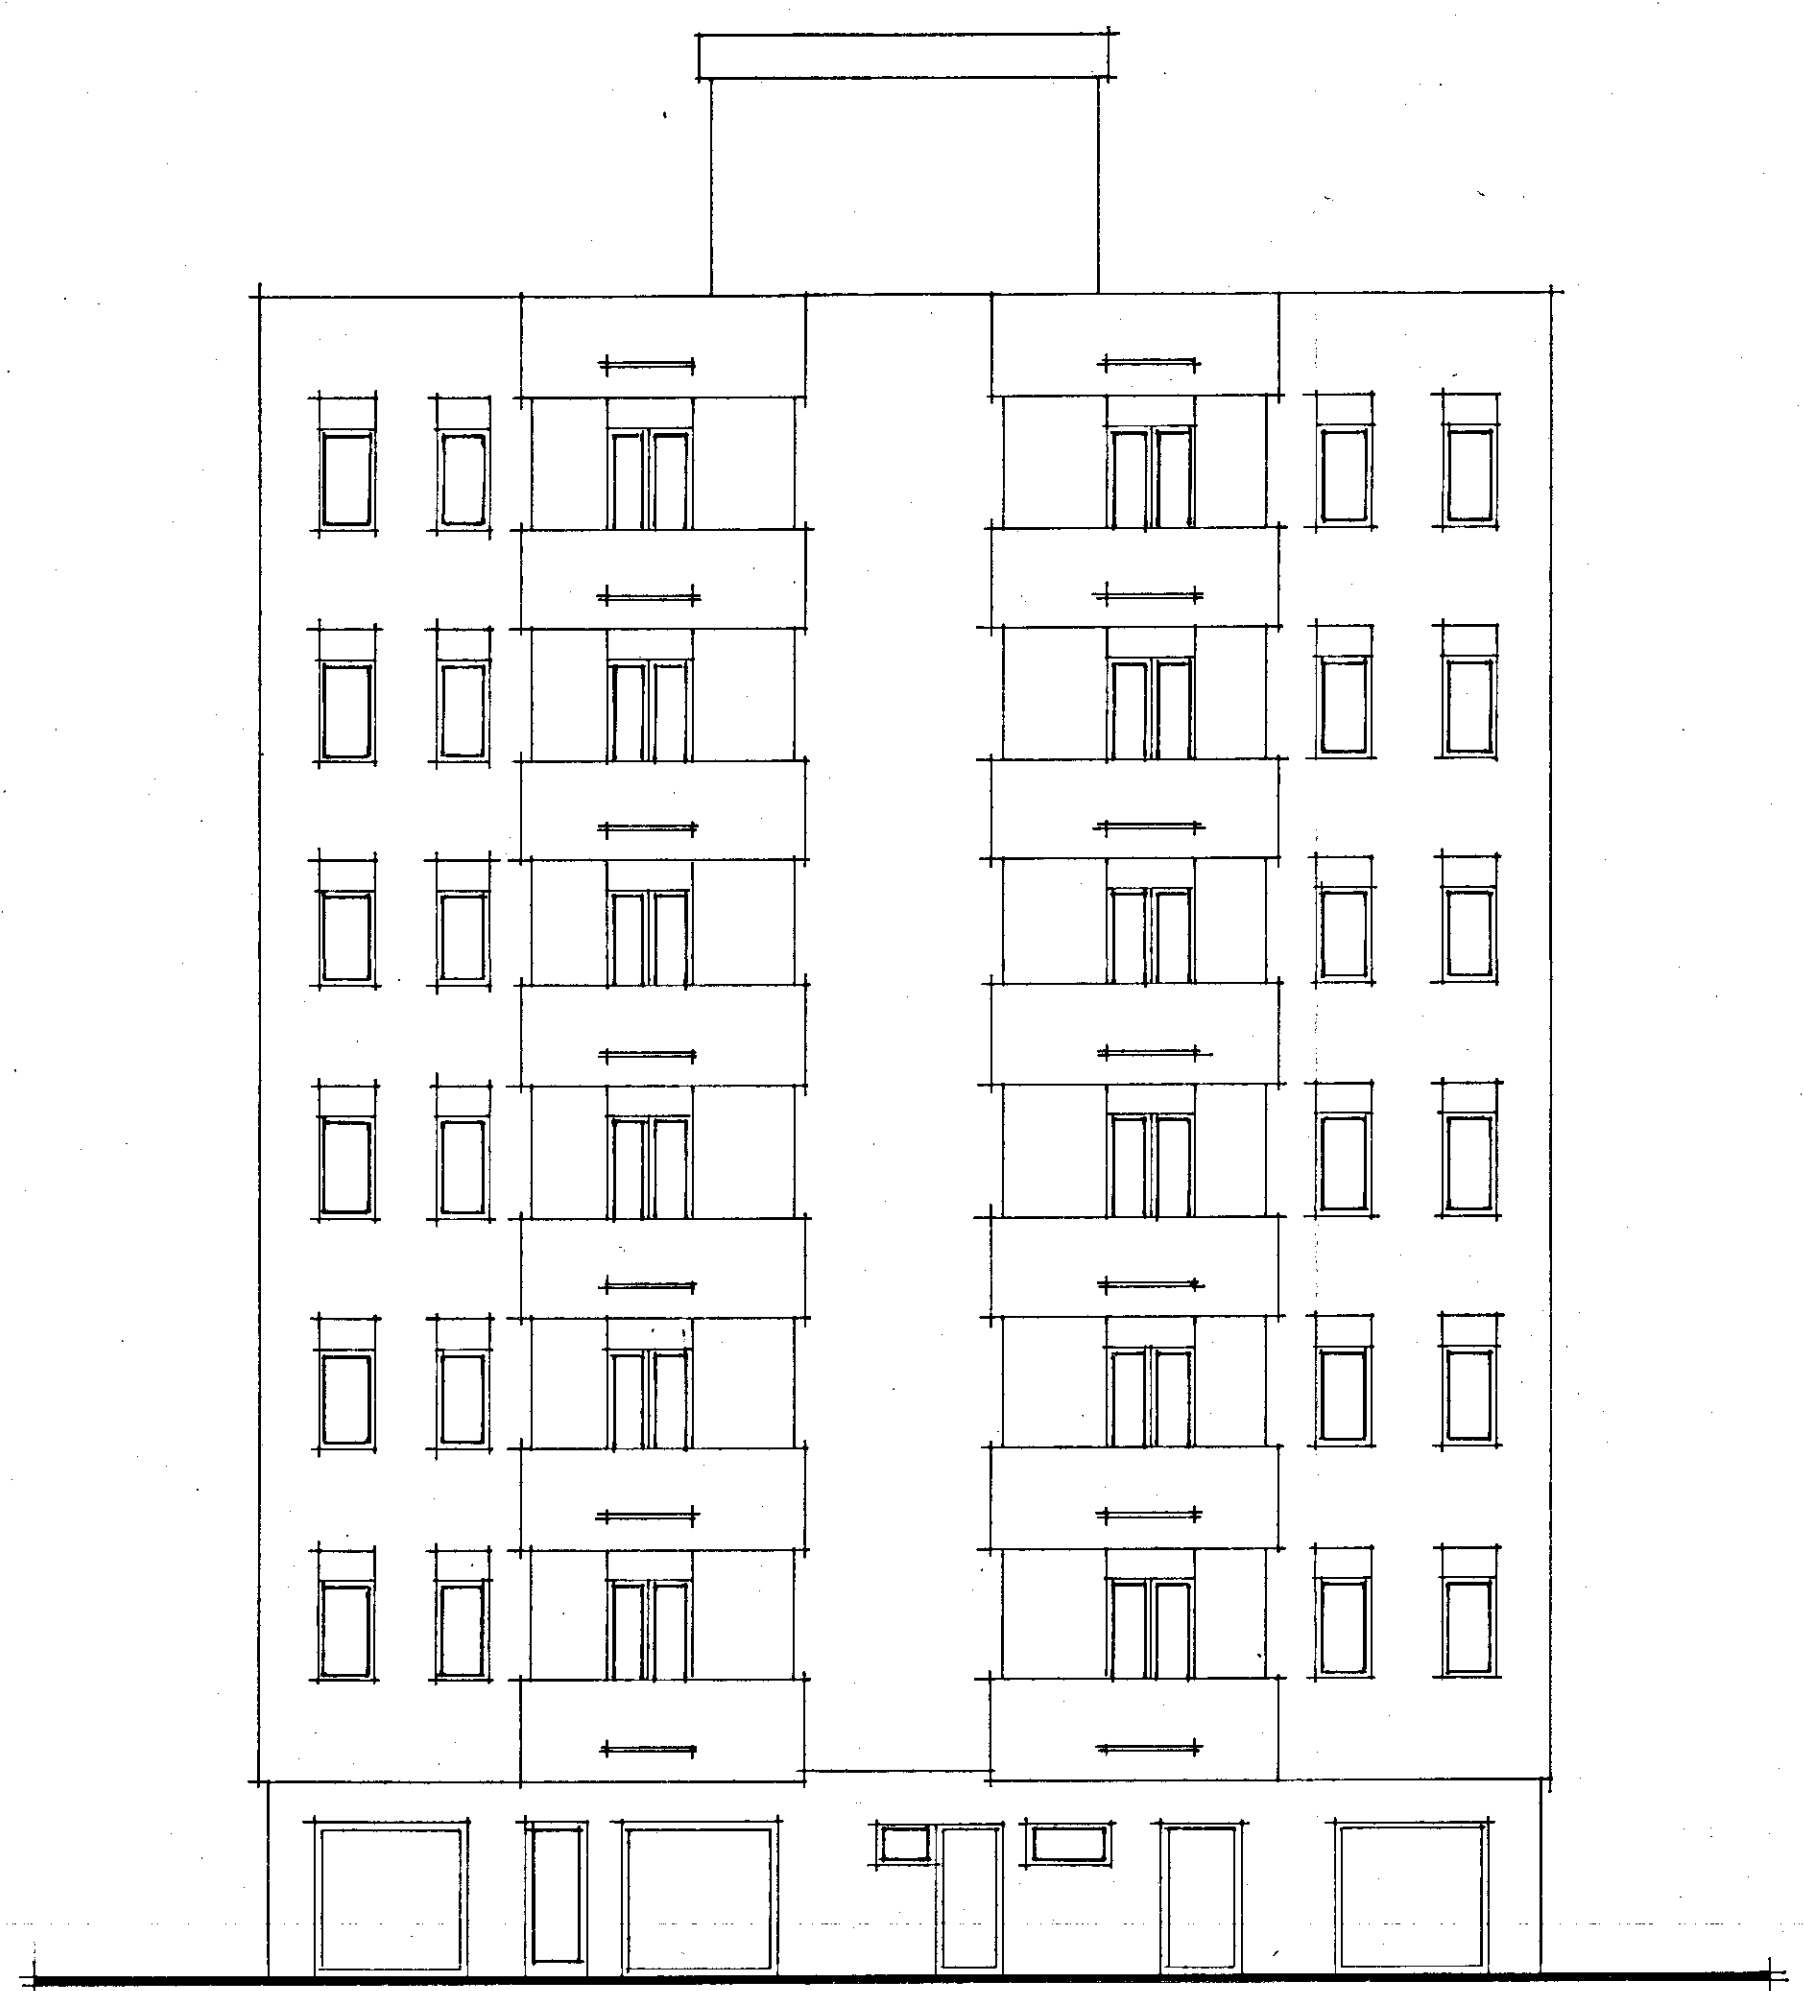

PROSPETTO A

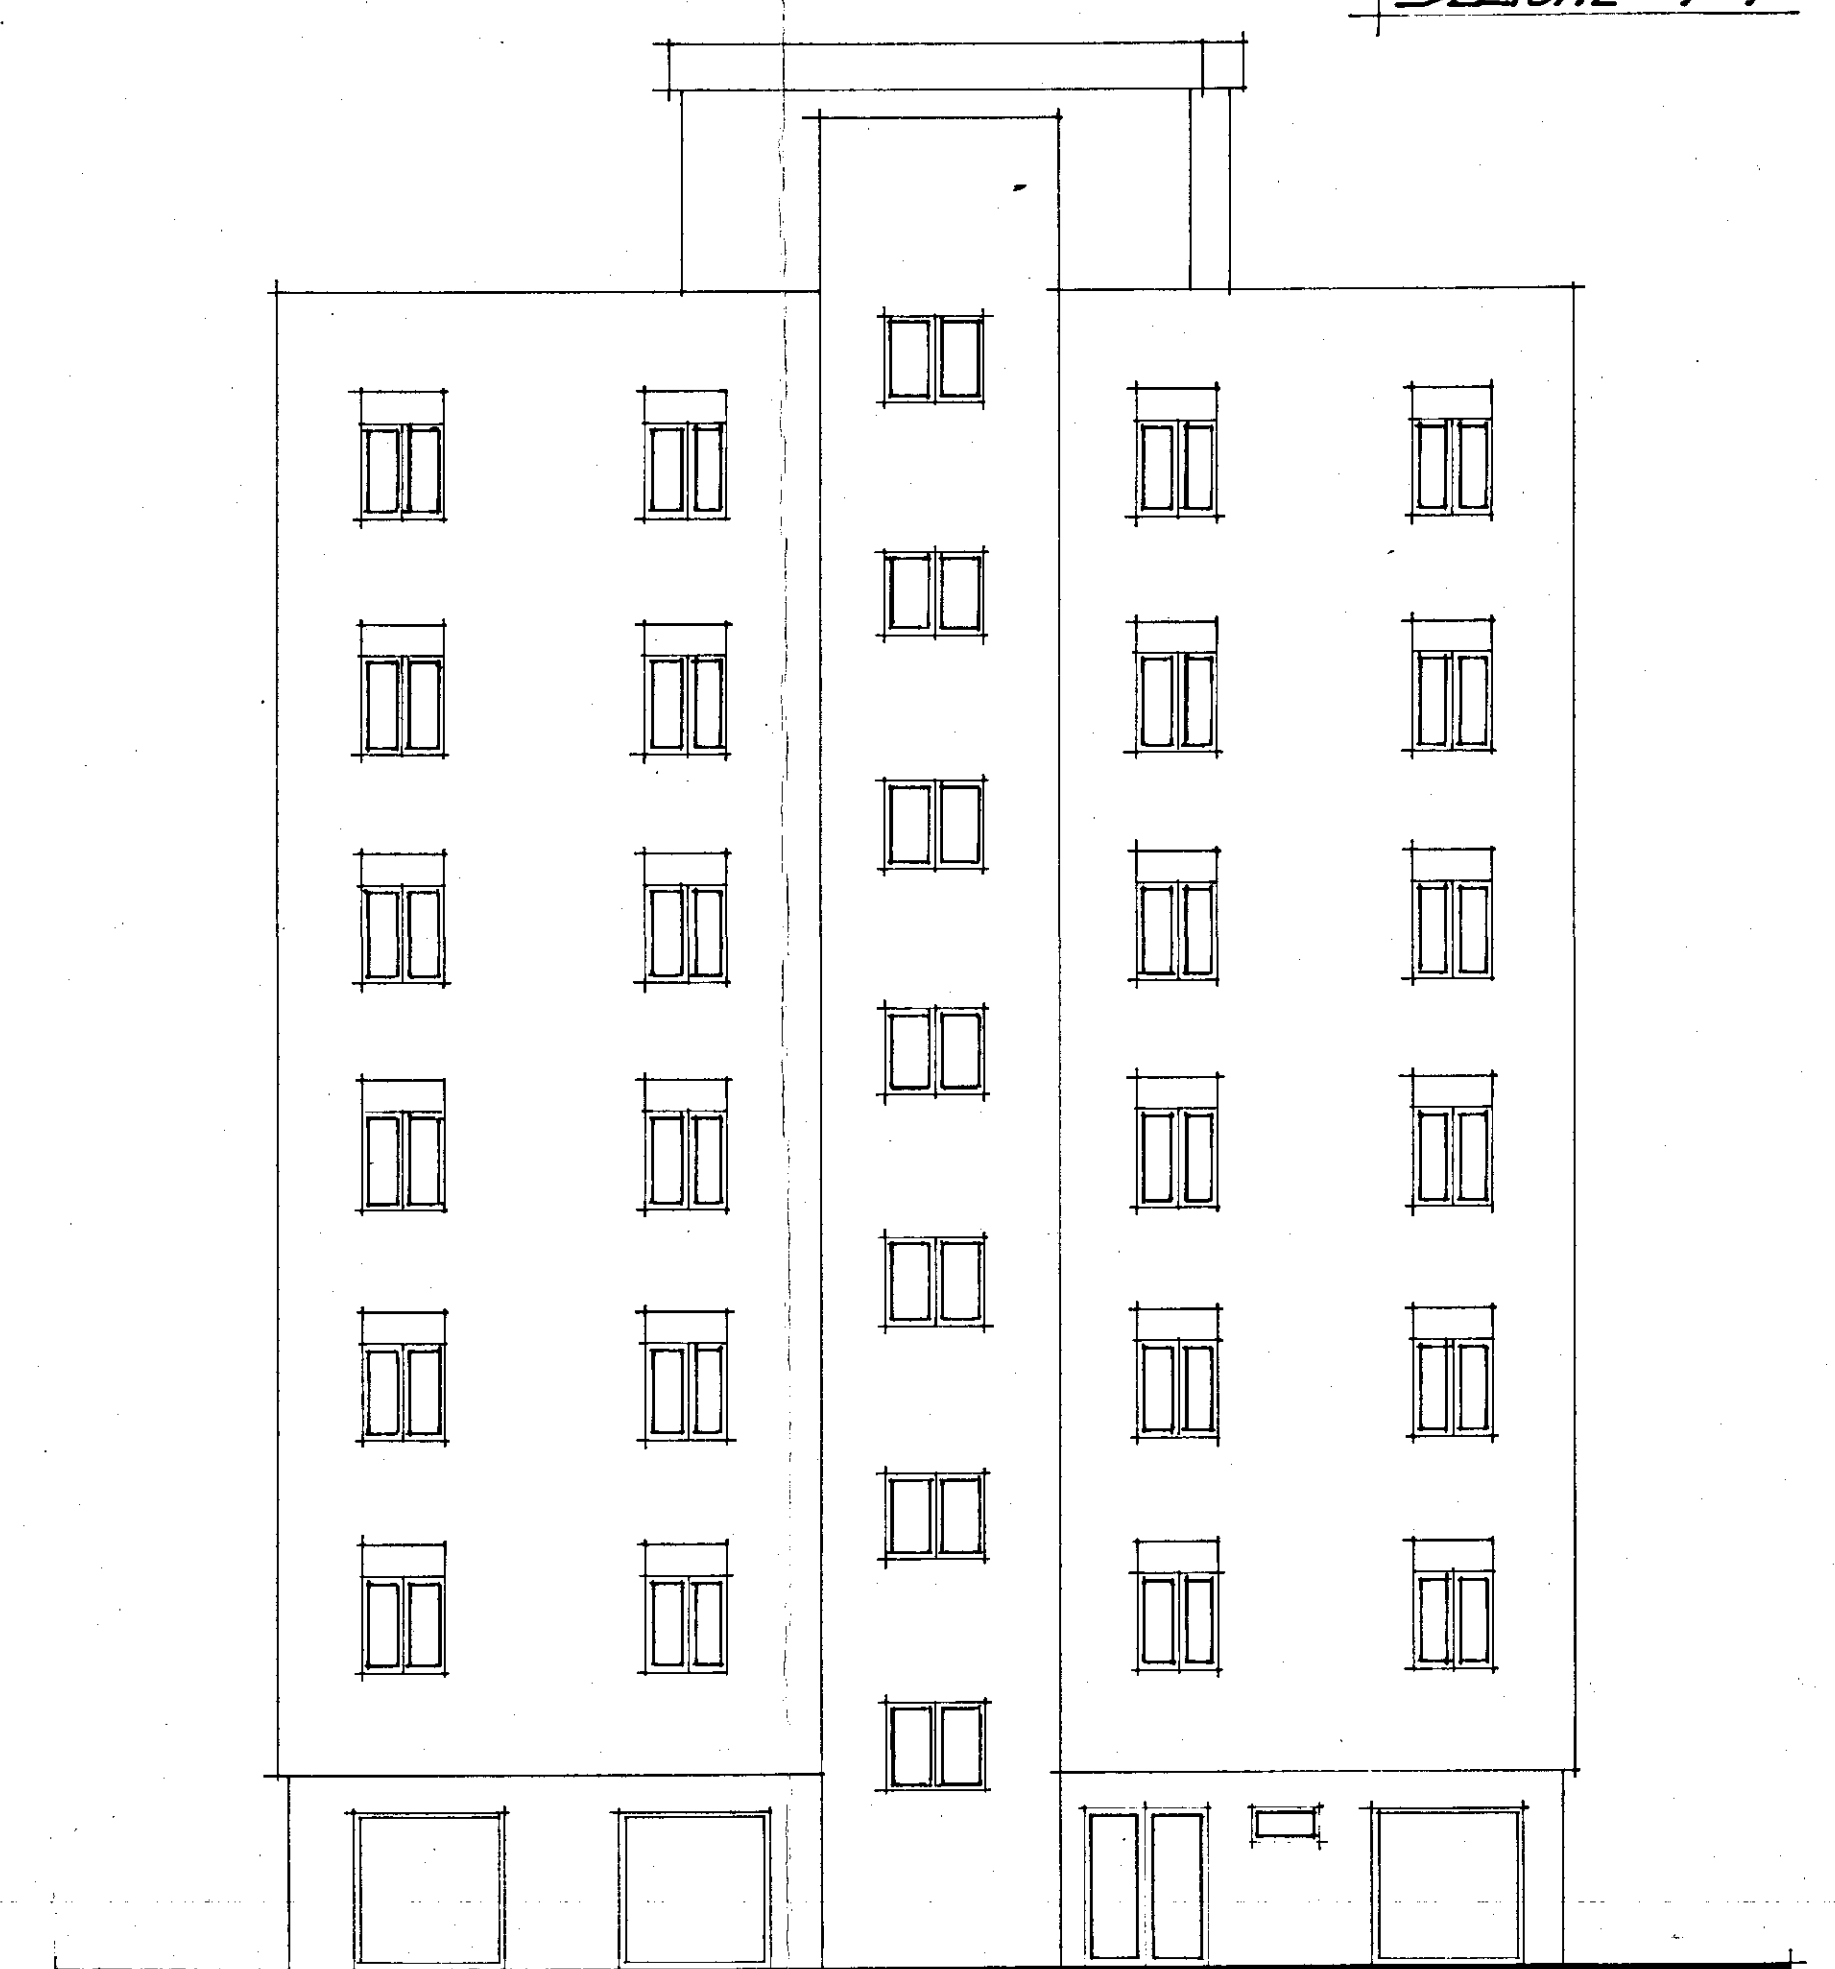

PROSPETTO B