



IVAP S.p.A.

BARI - SS. 96 Km. 4 + 200
Telef. 34.09.33 - 34.00.32 - 34.01.37

DIS. N. 72/194

SCALA 1/50

DATA 9/11/72

DIS. TROISI

CONTR.

CAT.

CENTRO SOCIALE TIPO M₁ CAGLIARI (La Palma) CAGLIARI (Bingia Matta) SALERNO-BENEVENTO (Rione Libertà) BRINDISI (Comenda Ovest) POTENZA-REGGIO C. (Rione Archi) REGGIO C. (Rione Sbarre) PALERMO CATANZARO

PROSPETTI E SEZIONE

UFFICIO CONTRATTI ISES
Verifica rispondenza all'originale
Roma, lì 19/01/1973
Il Funzionario *Affronti*

inar
STUDIO


arch. sebastiano cimmarusti arch. roberto teleseforo
via abate gimma, 93 - telefono 23 74 97 - 70122 - bari

num. della tavola aggiornamenti


classificazione

2


P90

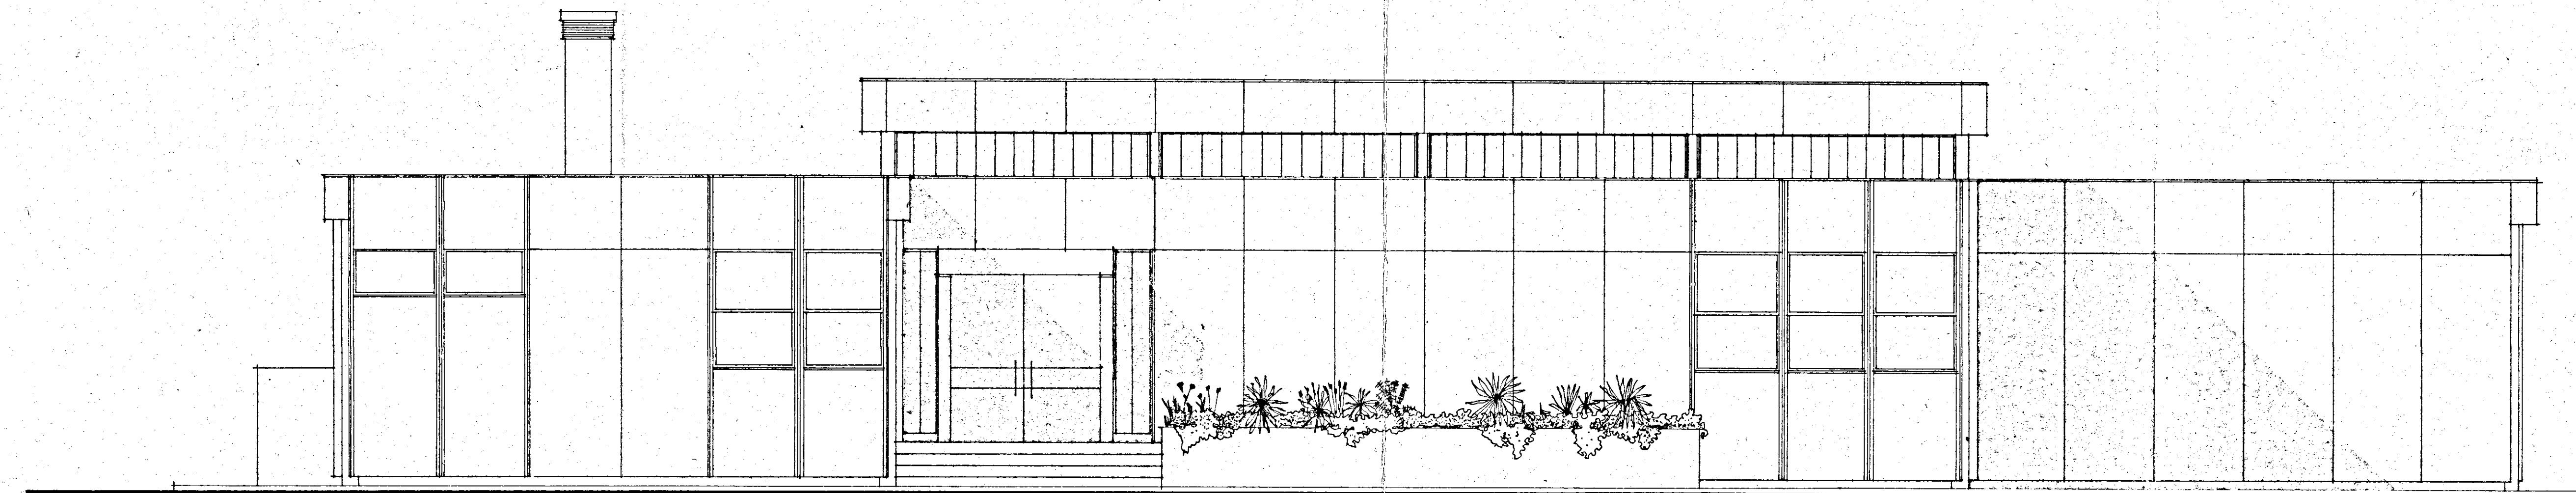


prospetto **A**

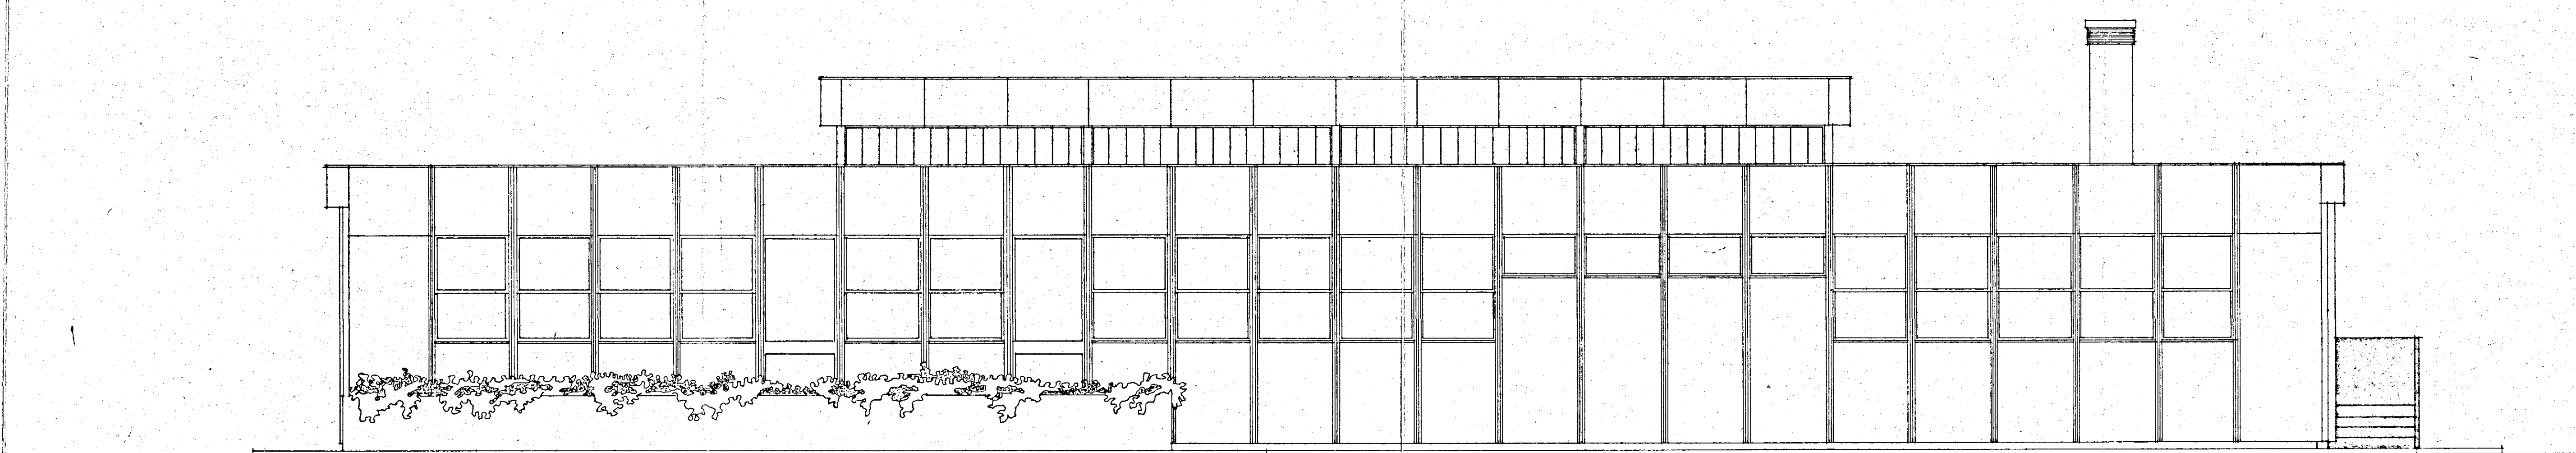


prospetto **C**

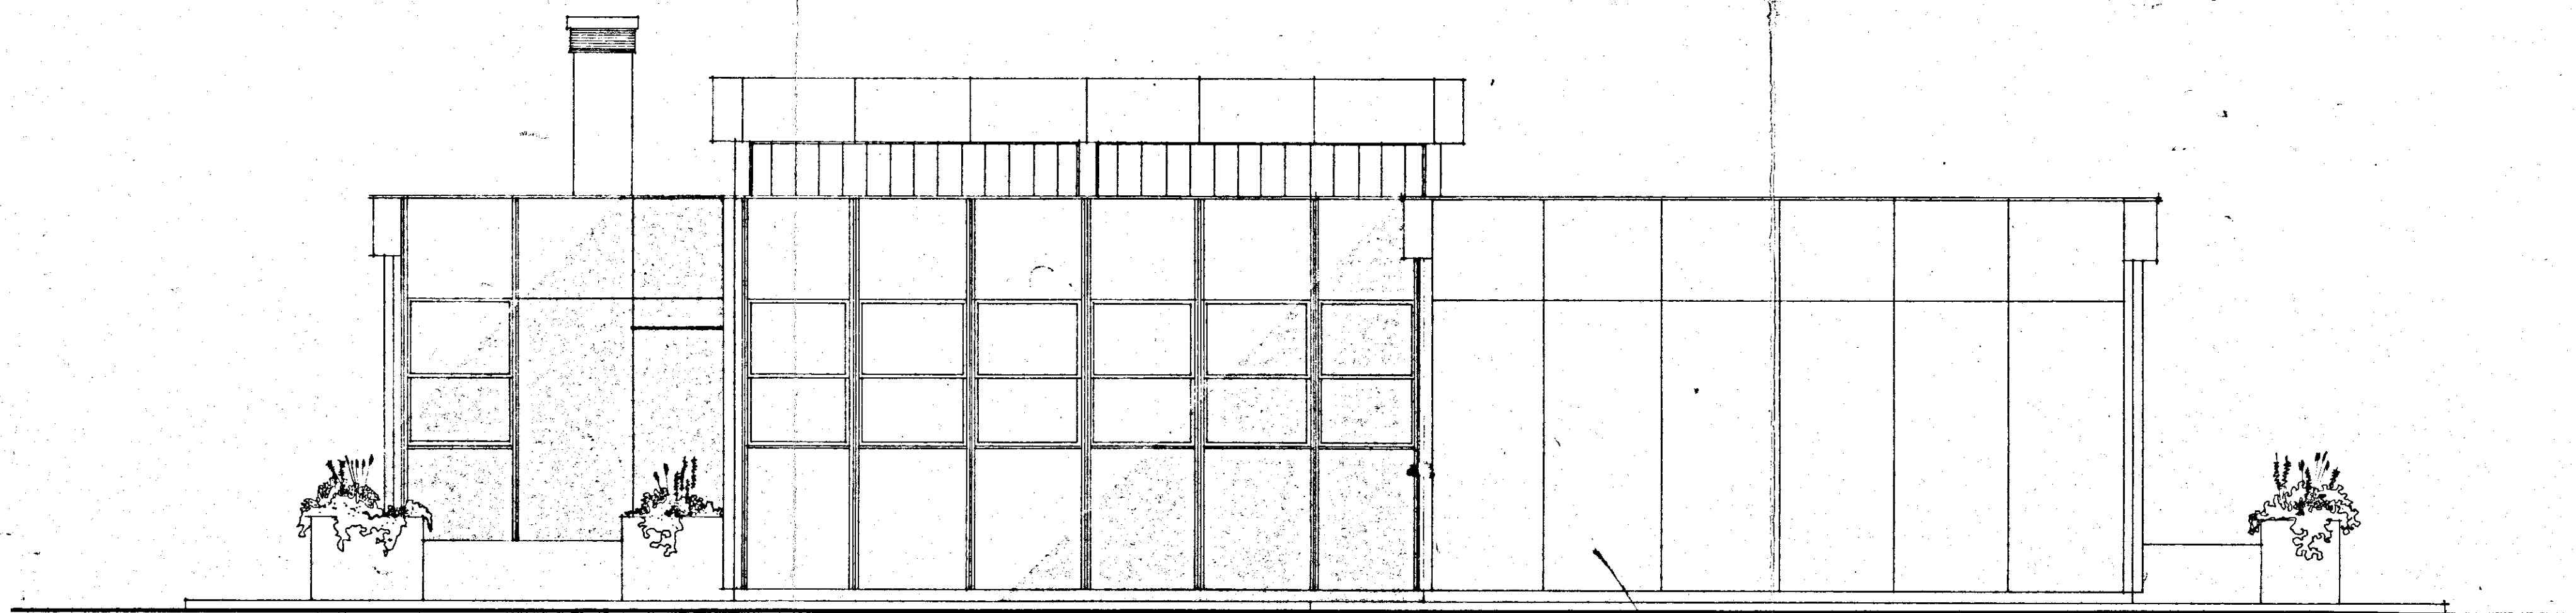

prospetto **B**

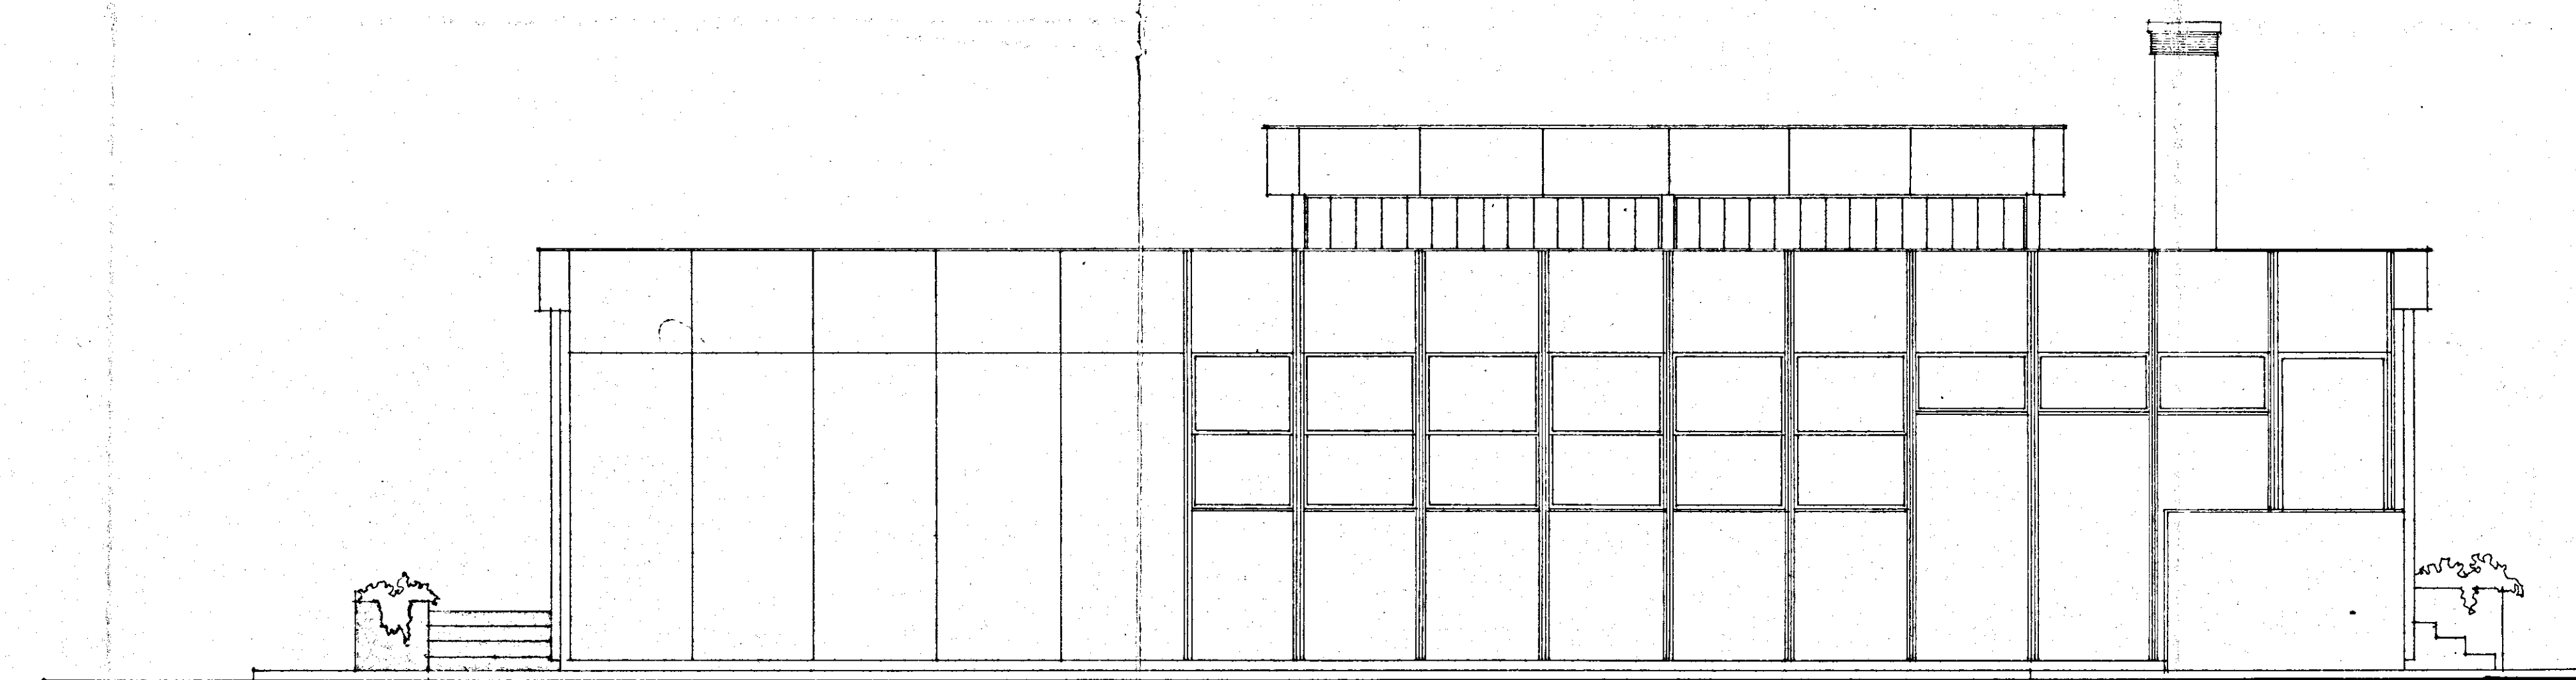

prospetto **D**

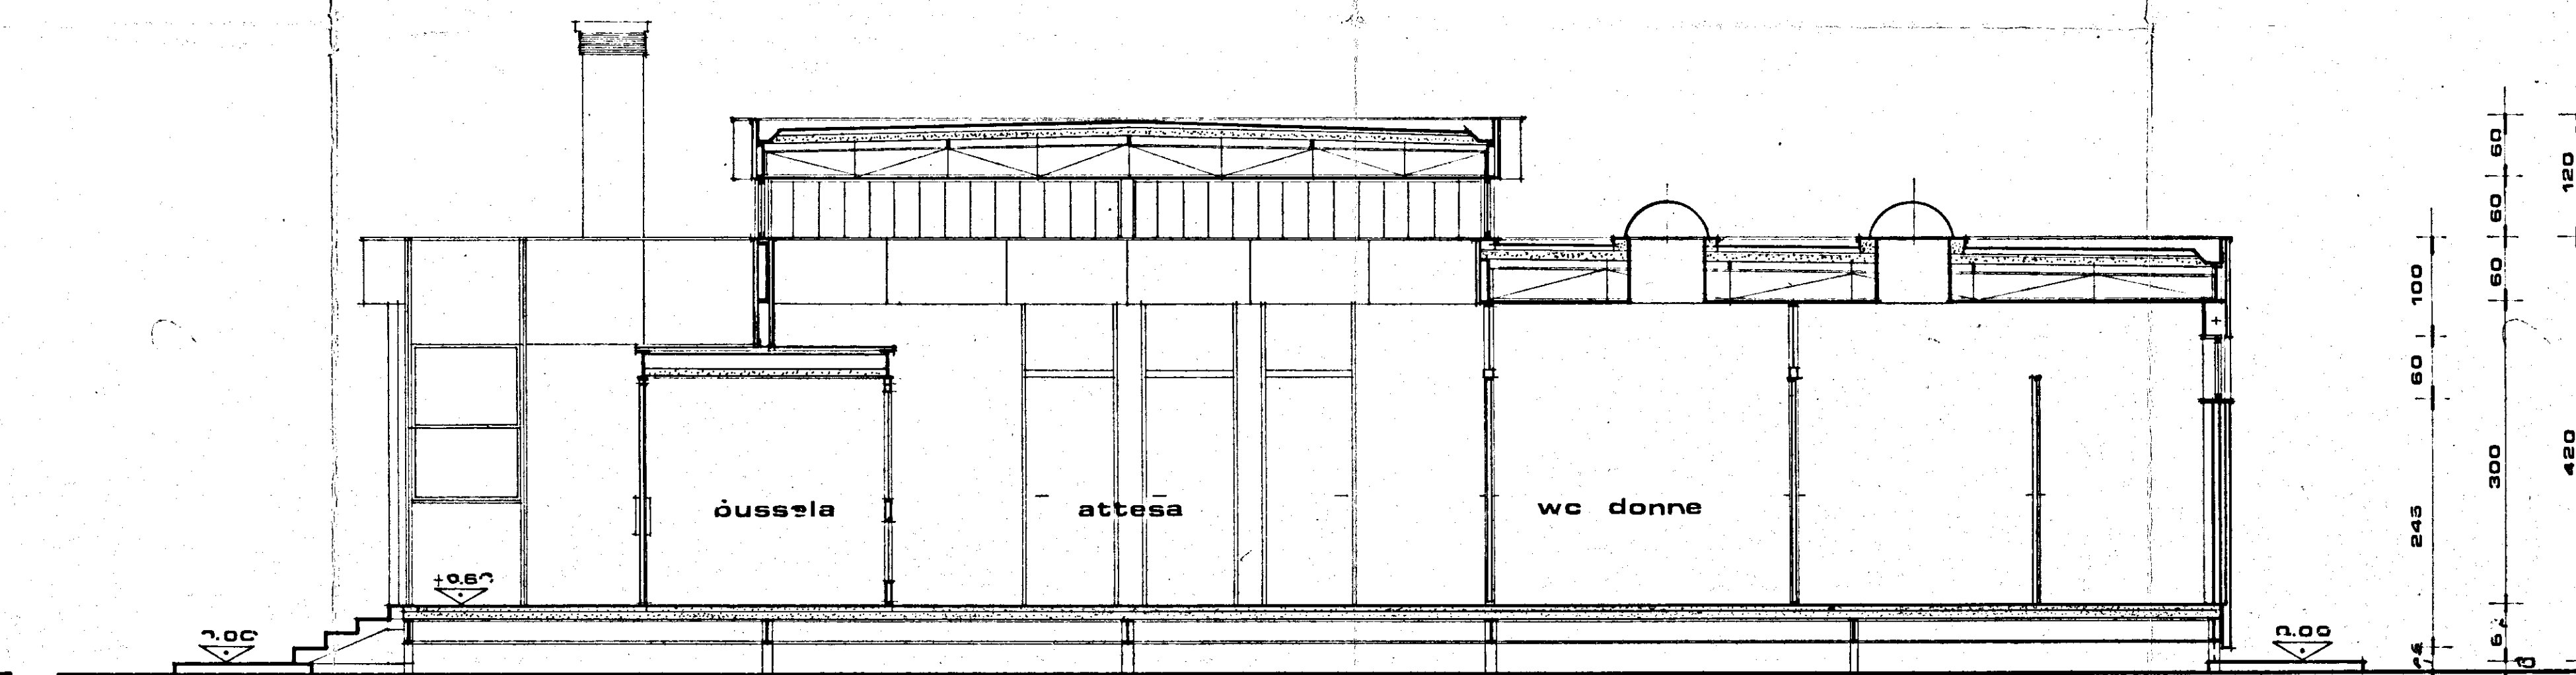

sezione **A-A**