


A 27


C.E.P. BRINDISI		
QUARTIERE COORDINATO RIONE "PARADISO"		
I.A.C.P.-INACASA	PROGETTO ESECUTIVO	DIS. 75-76
LOTTO N° 3	PART. PIANTE PIANI FONDAZIONI E RIALZATO	RAPP. 1:50
EDIFICIO N° 3	GRUPPO ARCH. AMENDOLA - ROMA	10-4-1958

PROGETTISTI:

ARCH. GIUSEPPE AMENDOLA - CAPO GRUPPO
MARTA TERESA SARDI
CESILIA VARETTI
LUIGI CREMONA
ALDO VILLANI

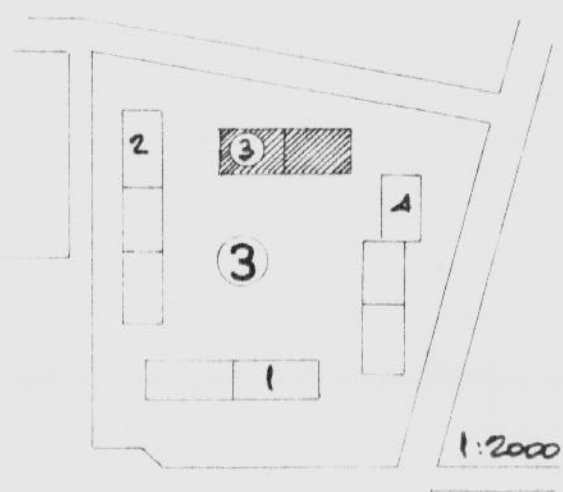

SUP. UTILE 70mq VANI LEGALI N° 5	
INGRESSO	3,43
CORRIDOIO	4,00
SGABUZZINO	1,00
LAVATOIO	1,40
BAGNO	3,00
CUCINA	9,00
PRANZO	16,59
LETTO	12,15
LETTO	15,40
TOTALE VUQ. 65,96 AL PIANO RIALZATO	

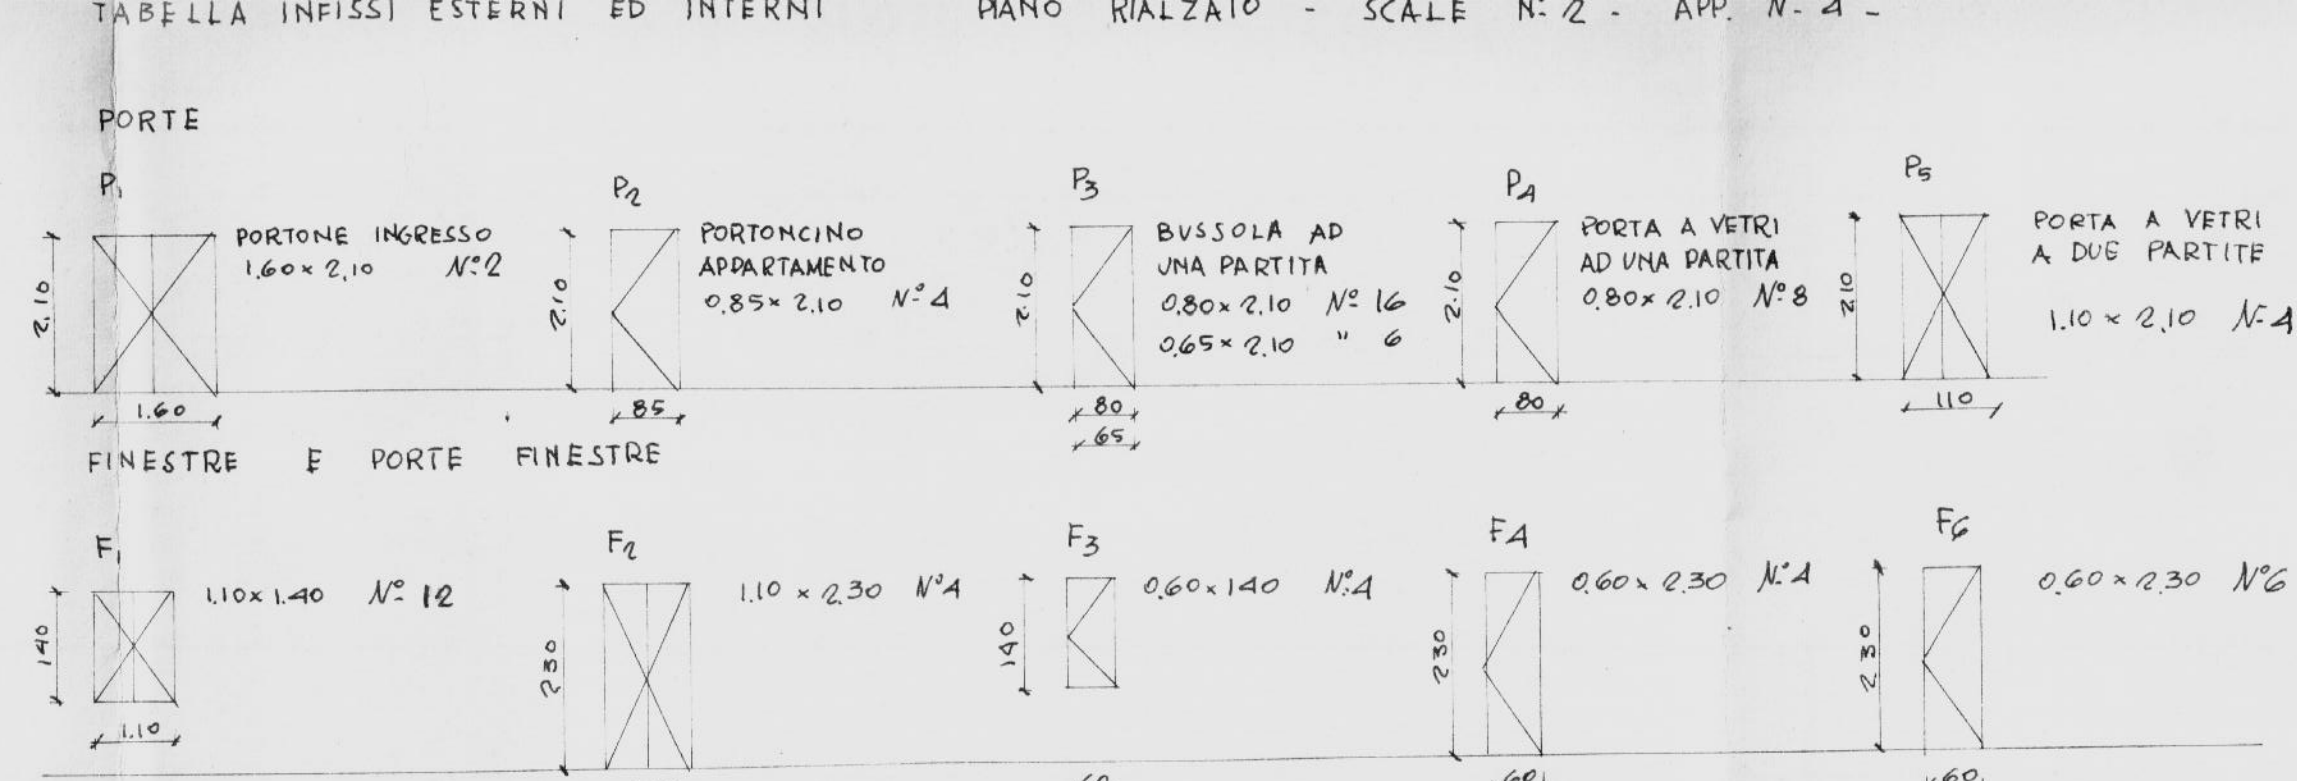

LE LUCI SONO RIFERITE AL NETTO.
I TIPI F₁, F₂, F₃ SONO A CASSETTONE
CON PERSIANE ALLA ROMANA
IL TIPO F₅ CON AVVOLGIBILE.

DIS. N° 75
FONDAZIONI E SCHEMA HOME (PARTICOLARE DELLA PIANTE ATAV. N° 24)
RAPP. 1:50

DIS. N° 76
PIANO RIALZATO (PARTICOLARE DELLA PIANTE A TAV. N° 24)
RAPP. 1:50