


Via Conella - n. civ. 16 - H

Sup. virt. mq. 79.23  
" " " 90.19

nº civ. / 6

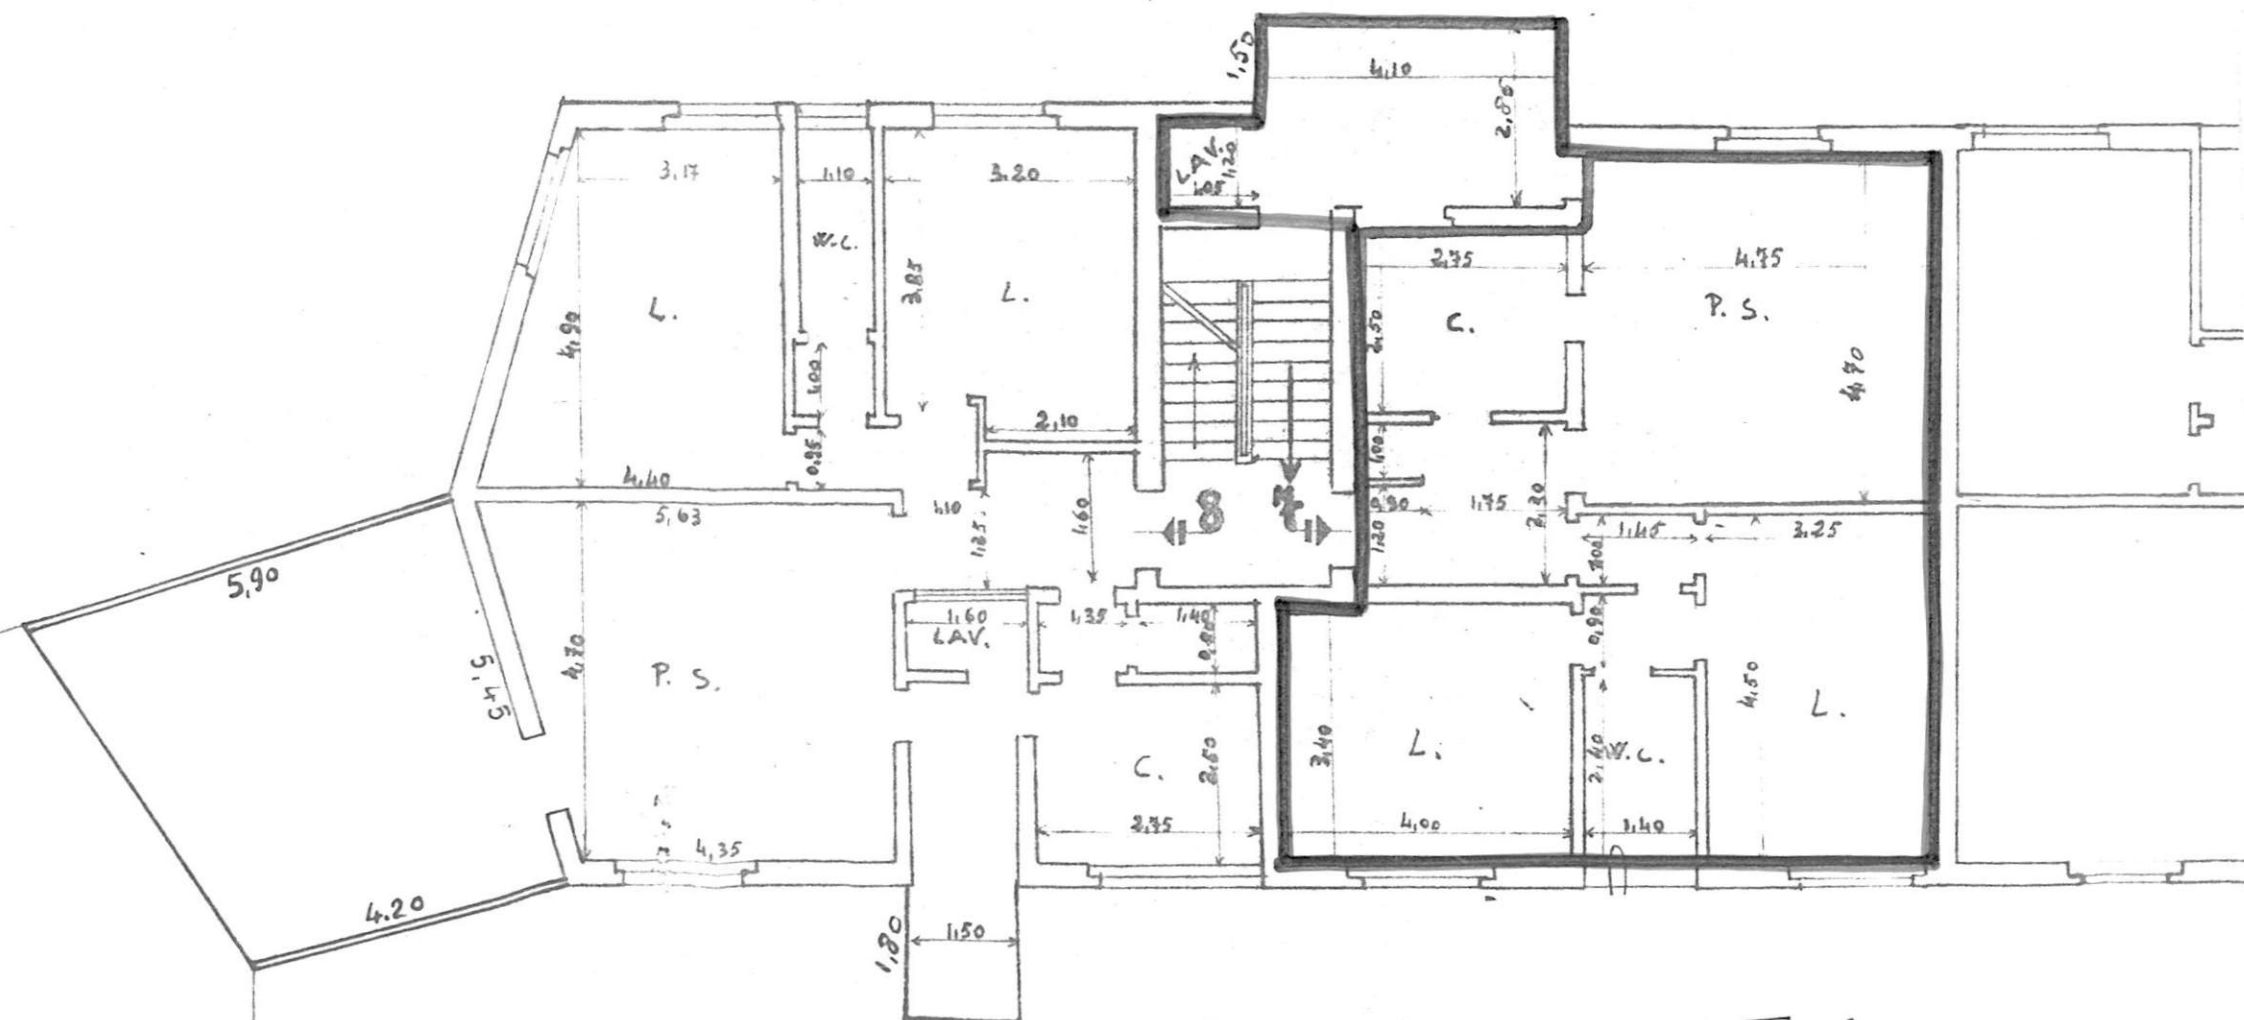

VIA S. MARIA AUSILIATRICE

Via Conella - n. civ. 16 - G. H

7. 10. 1991


- 1.
- 2.
- 3.
- 4.
- 5.
- 6.
- 7.
- 8.

nº civ. 10

VIA IRP, HIA

ALLEGATO 3

92017 / 0

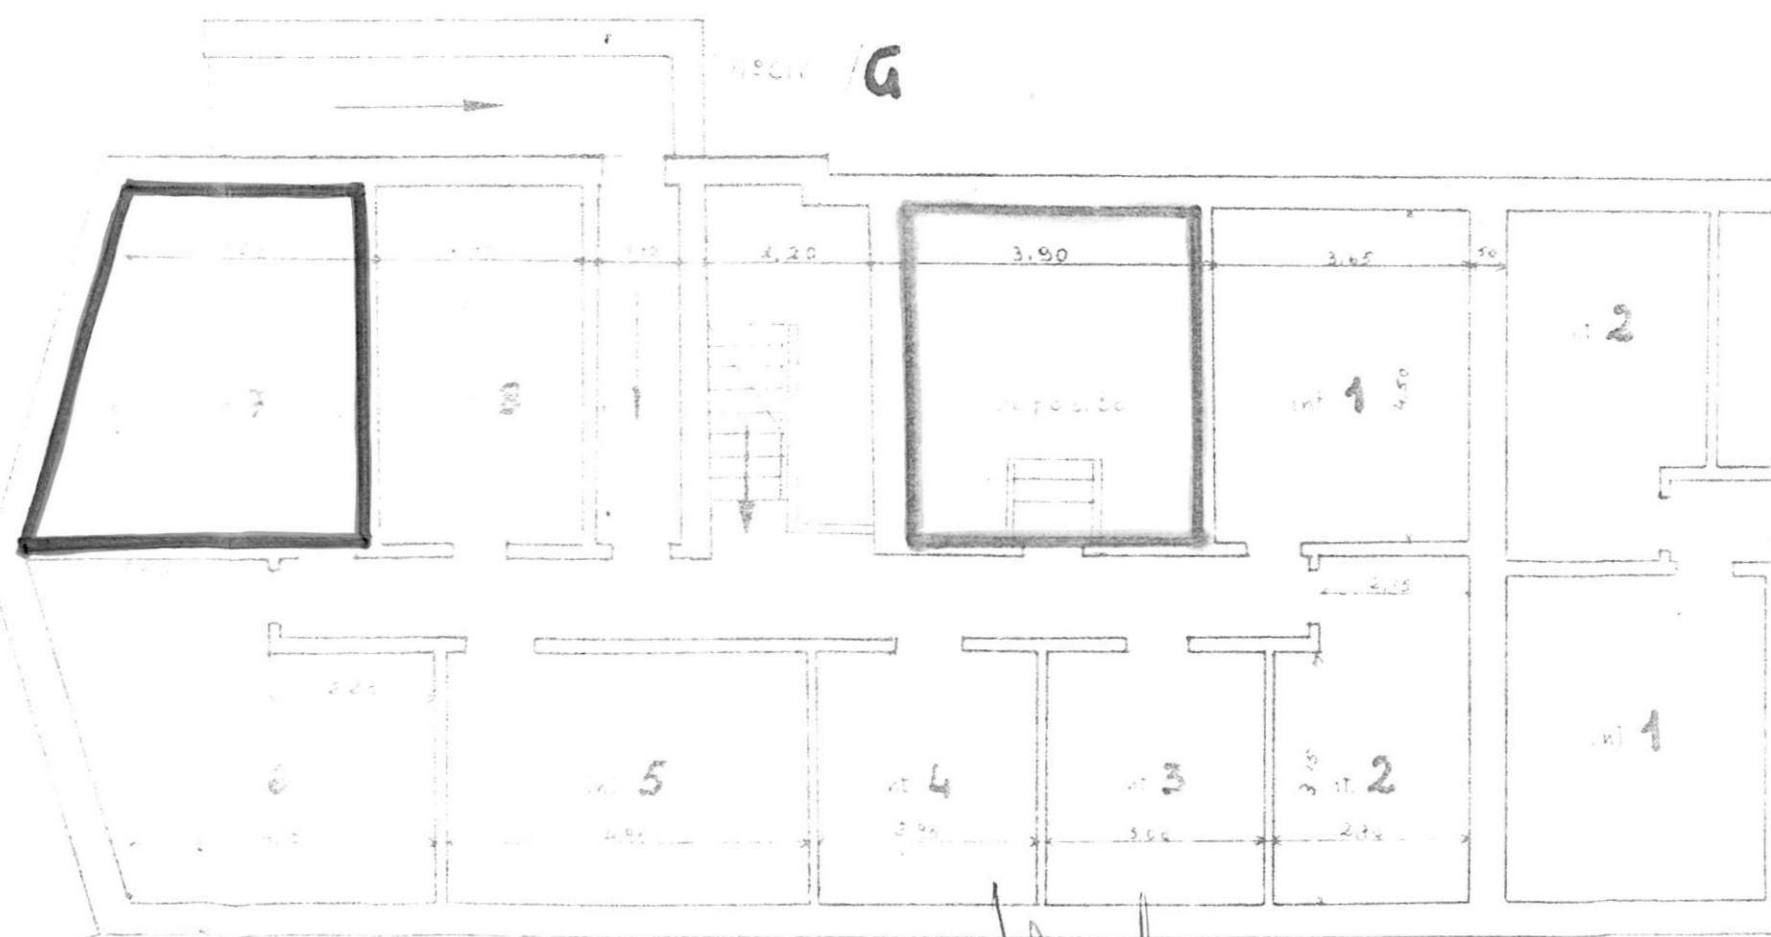

VIA S. MARIA AUSILIATRICE

ISTITUTO AUTONOMO PER LE CASE POPOLARI  
DELLA PROVINCIA DI BRINDISI

-----00000-----

INQUILINO SAPORARO Maria nato a ..... il .....  
l'appartamento del <sup>Cantieri</sup> lotto 10124 alla via Japunda Scala 6  
int. 7 vari utili 3 vari legali 5,5 riportato in  
Catasto Edilizio Urbano alla partita N. 1906 del Comune di Brindisi  
.....  
Foglio 53 particella 153 sub. 31 Rendita 2.124  
Cod. 1/2

CONFINANTI APPARTAMENTO

NORD 1.6 S. Maria Aus. latrice  
EST Allog. lat. 8. stessa scala  
SUD 1.2 Trifonia  
OVEST Allog. lat. 8. scala H

CONFINANTI SCANTINATO

NORD 2.2 lat. 6  
EST 1.2 Trifonia  
SUD 1.2 Trifonia  
OVEST Scala lat. 8

AREE COMUNI 1.1.232 - V. scala

CIRCOSTANTI  
LE AREE INDIVIDUALI IL FABBRICATO SONO GIA' STATE CEDUTE AL COMUNE DI  
BRINDISI CON REGOLARE ATTO NOTARILE -

CONFINANTI DEPOSITO COMUNE 17.55

NORD 1.1 lat. 6

EST 1.1 scala

SUD 1.2 Trifonia

OVEST Scala lat. 1

VISTO per la regolarità degli  
elementi tornati

IL CAPO UFFICIO

(Geom. Vito Savino)

27 APR. 1977