


1A7

OTTOBRE

VIALE LIGURIA

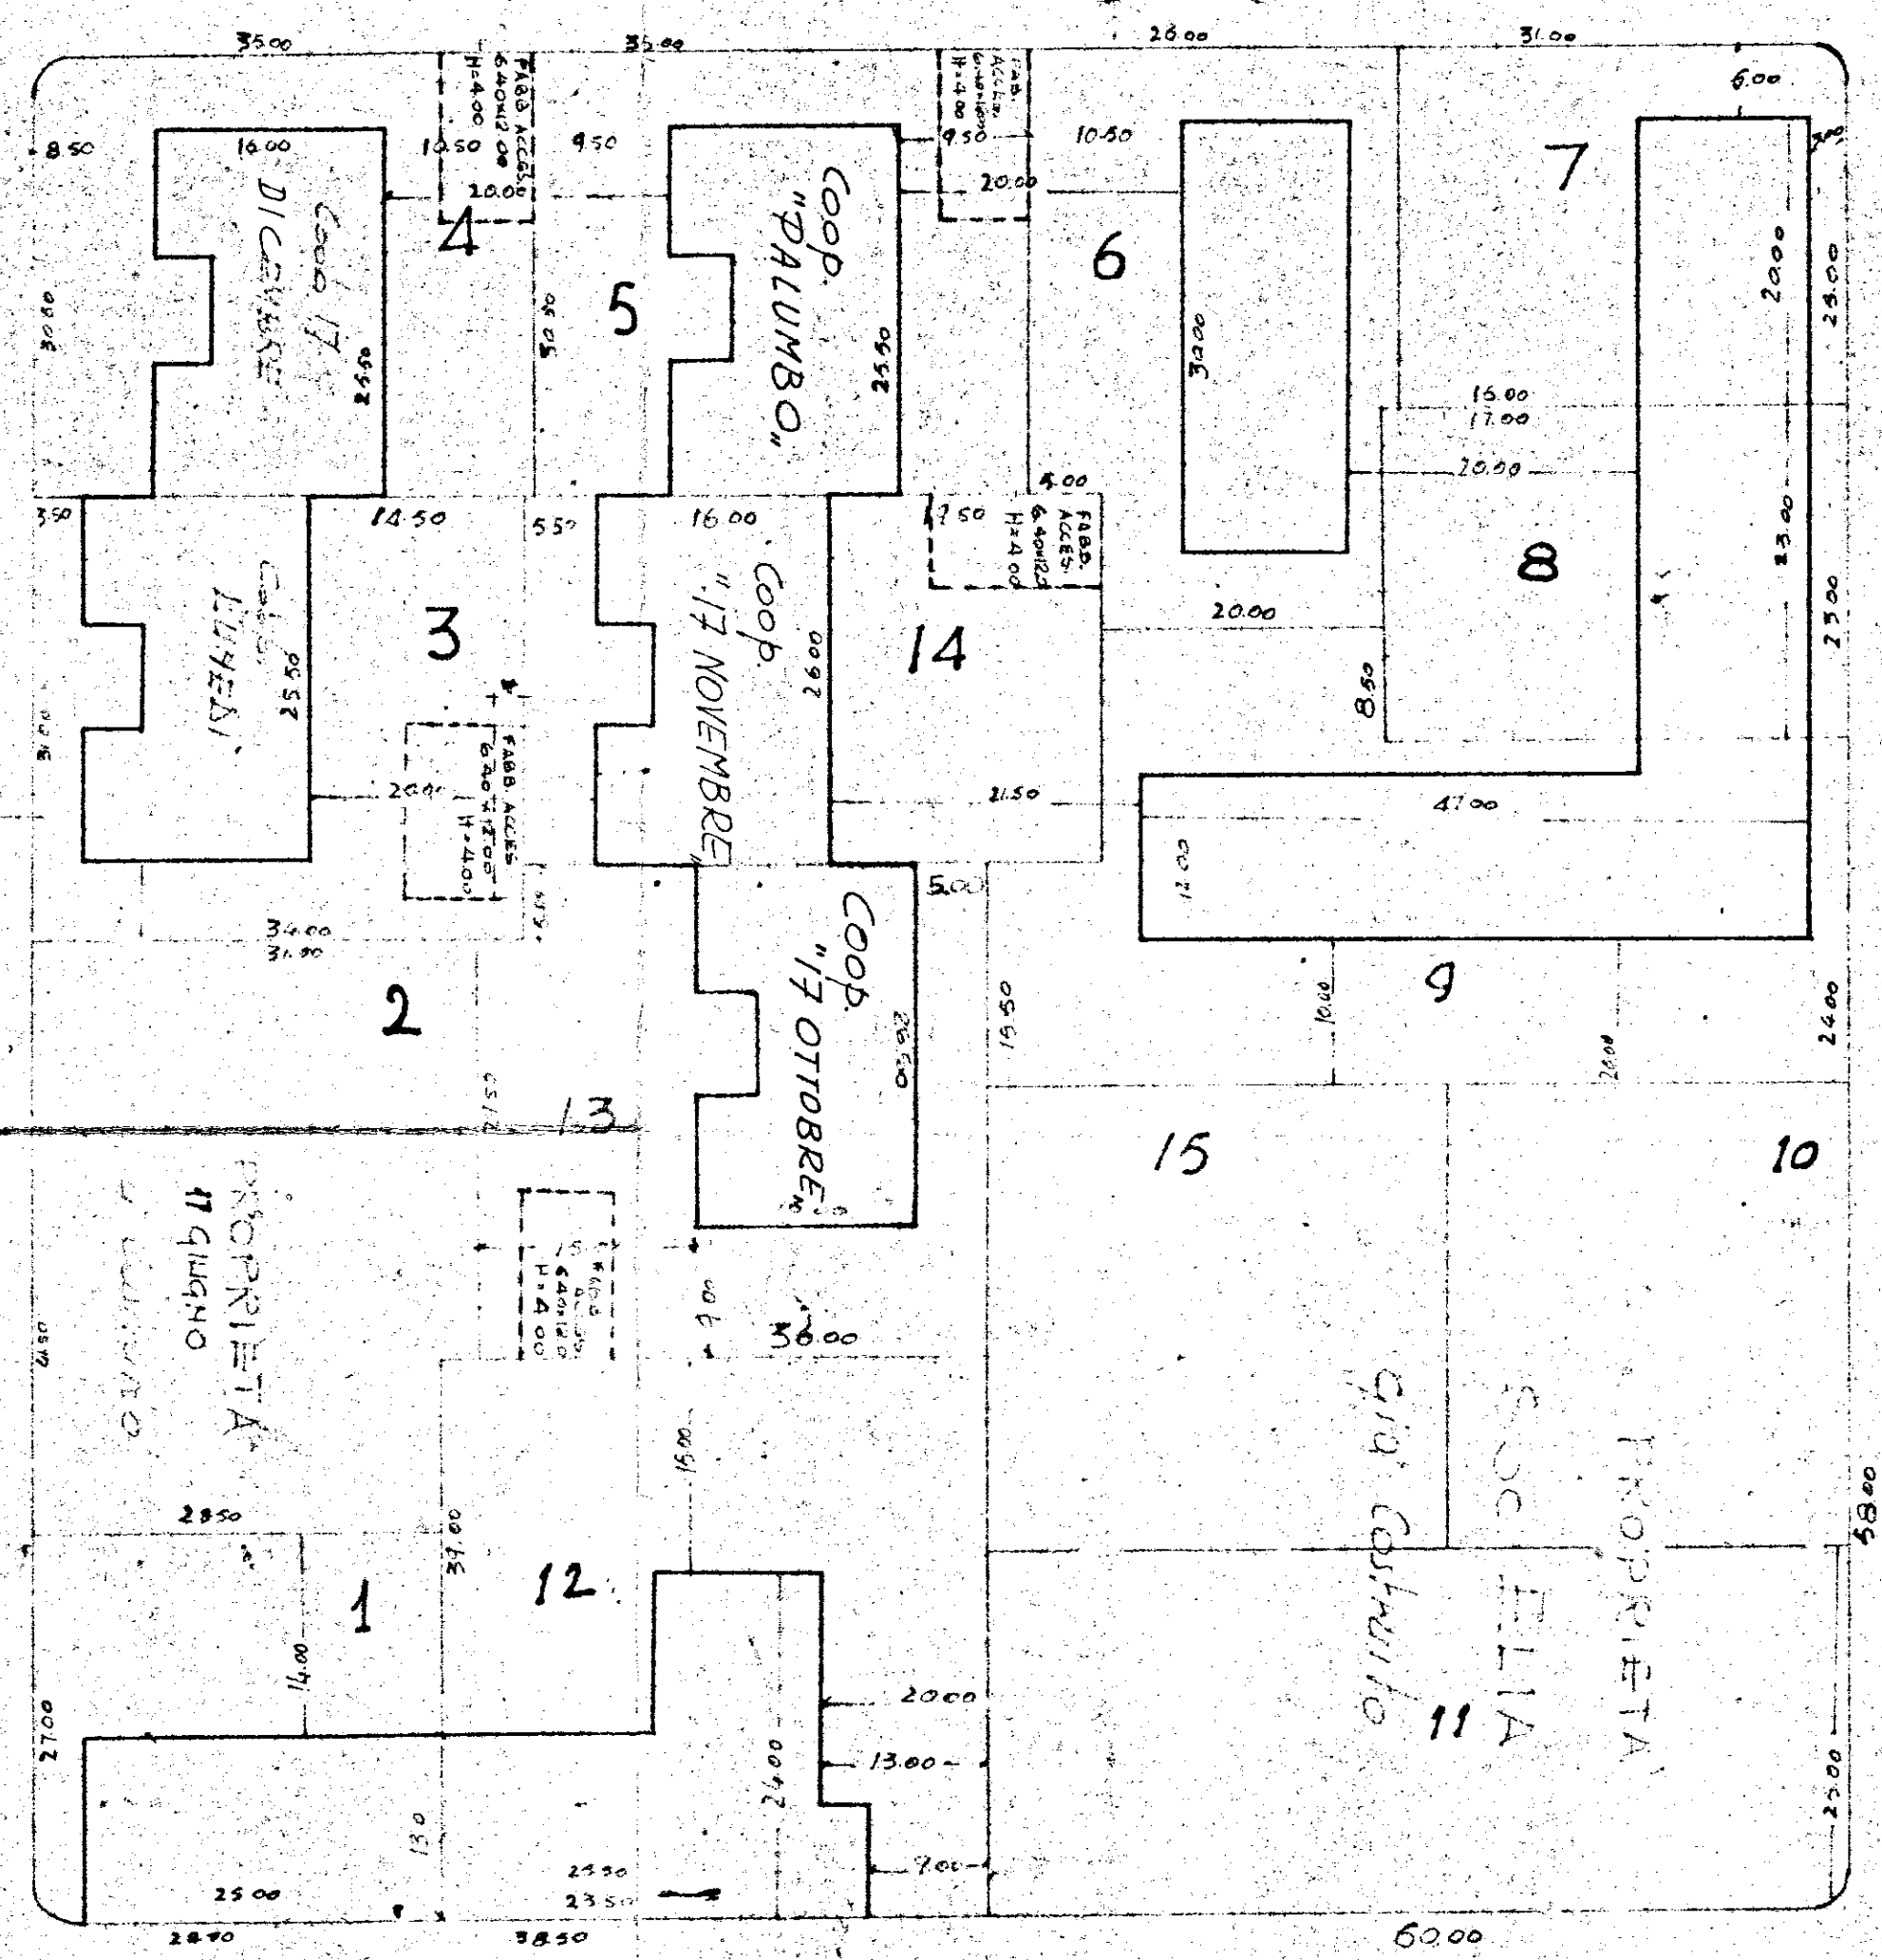

COOPERATIVA "PALUMBO."

EDILIZIA ECONOMICA POPOLARE

PROGETTO COSTRUZIONE

FABBRICATO

BRINDISI - QUARTIERE PALUMBO

PROGETTISTA ING. R. VIGORELLI

DATA 3 Agosto 1966

PLANIMETRIA

GENERALE

1

SCALA

1:50