



PROSPETTO LATERALE C
 - SCALA 1:20

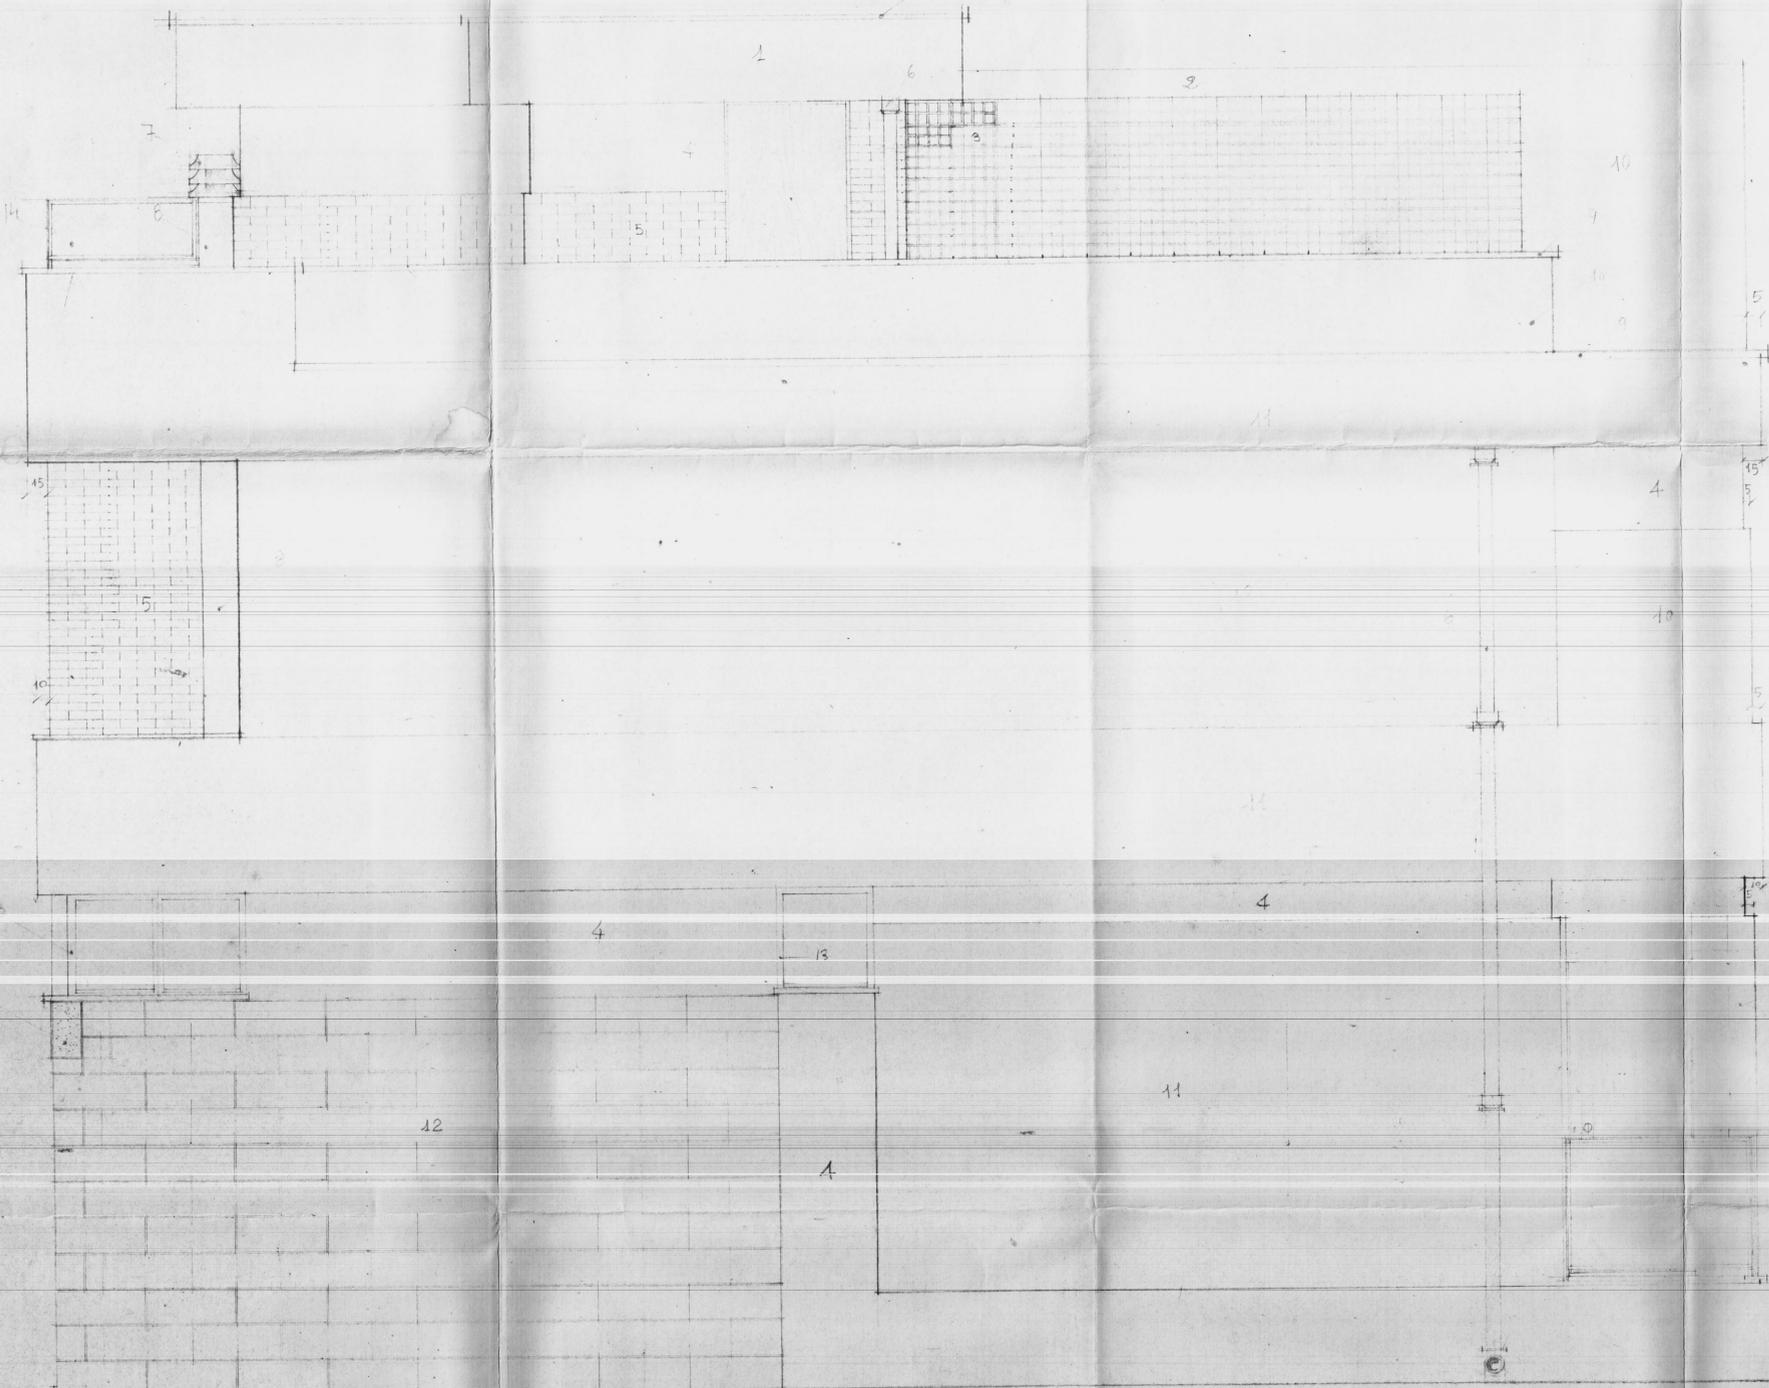

- 1) C. PAVIMENTO SCALIA IN MARMOCOTTO E INTONACO BIANCO
- 2) TRAVE PORTA TRAVETTI NON INTONACATI
- 3) MURO DIVISIONE IN LATERIZIO A MASCLA QUADRA
- 4) PARTE FINESTRA IN CEMENTO NATURALE
- 5) MATTONI PIENI UNI. A VISTA
- 6) PLUVIALE
- 7) DEFLETTORE IN COTTO E CEMENTO
- 8) C.A.M. FUMERIA VIBROCOMPRESSO A DOPPIA PARETE 20/5
- 9) MASFITA IN PIETRA DI CURSIA
- 10) INTONACO LISCIO (GRIGIO CHIARO)
- 11) INTONACO LISCIO (BIANCO)
- 12) TAVOLA IN CARRARO NATURALE 20 CM. 90
- 13) SERRANDA A REGISTRI IN PROFILATO AVULSARE
- 14) RINGHIERA (VEDI PARTICOLARI)

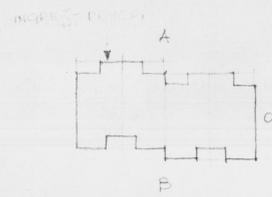