


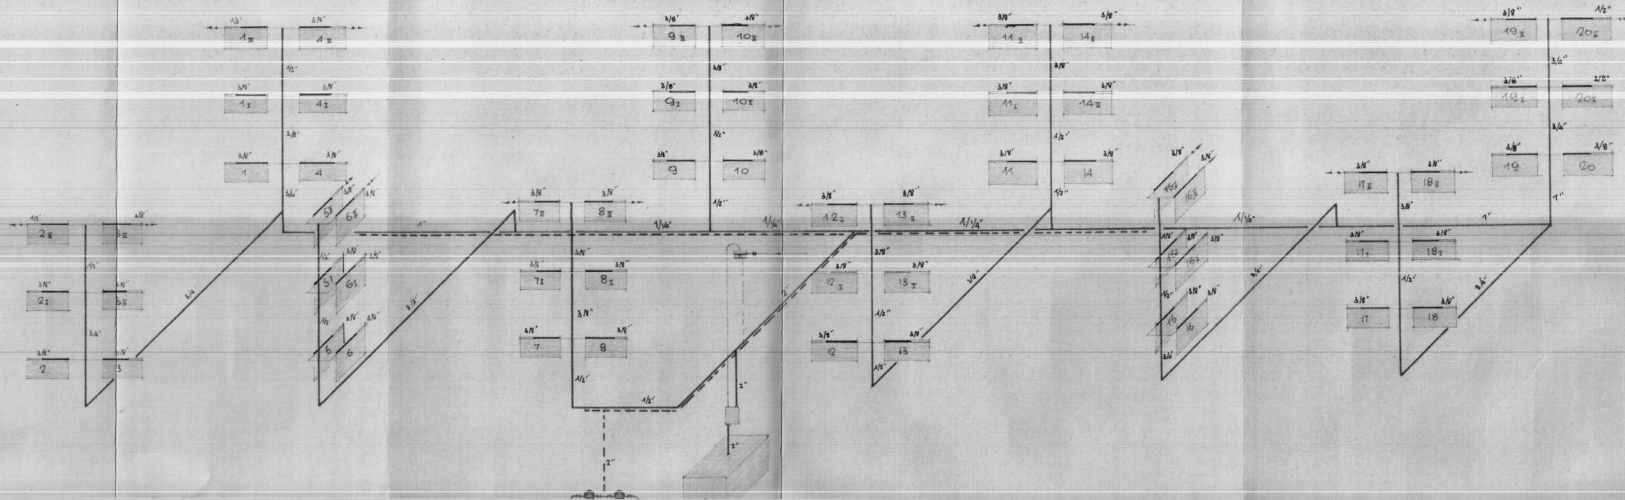

INSTALLAZIONI MANUTENZIONI IMPIANTI TERMOTECNICI E IDRO SANITARI I. M. I. T. I. BARI - VIA MELO, 18 - TEL. 213088			
CASE POPOLARI FASANO - PALAZZINA "E"			
Impianto di riscaldamento			
S C H E M A			
DATA 12/1/1967	DISEGNO N. 2537 RAPP.	REPARTO termico	IL PROGETTISTA