ISTITUTO AUTONOMO BRINDISINO, CORSO ROMA 101

INTERVENTO 567

QUARTIERE S.ELIA BRINDISI

EDIFICI TIPO 8B-9D-10C

CARPENTERIA DEL PIANO TIPO

Disegni in scala 1:50

Brindisi, Dicembre 1968

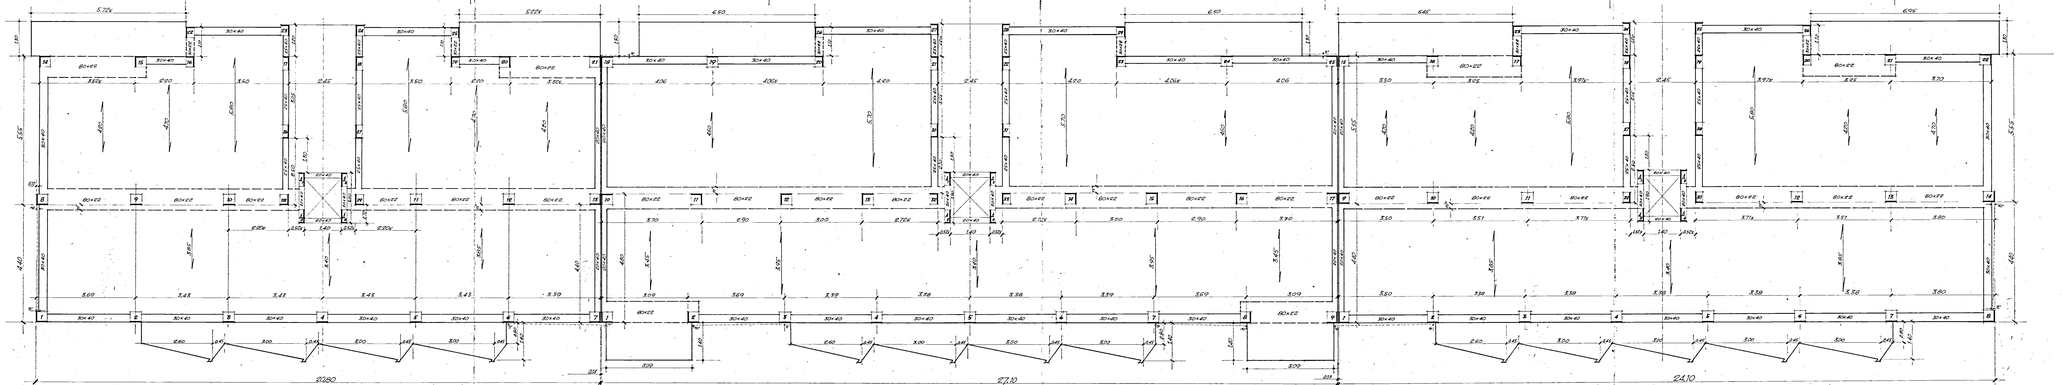

EDIFICIO 8B

EDIFICIO 9D

EDIFICIO 10C