


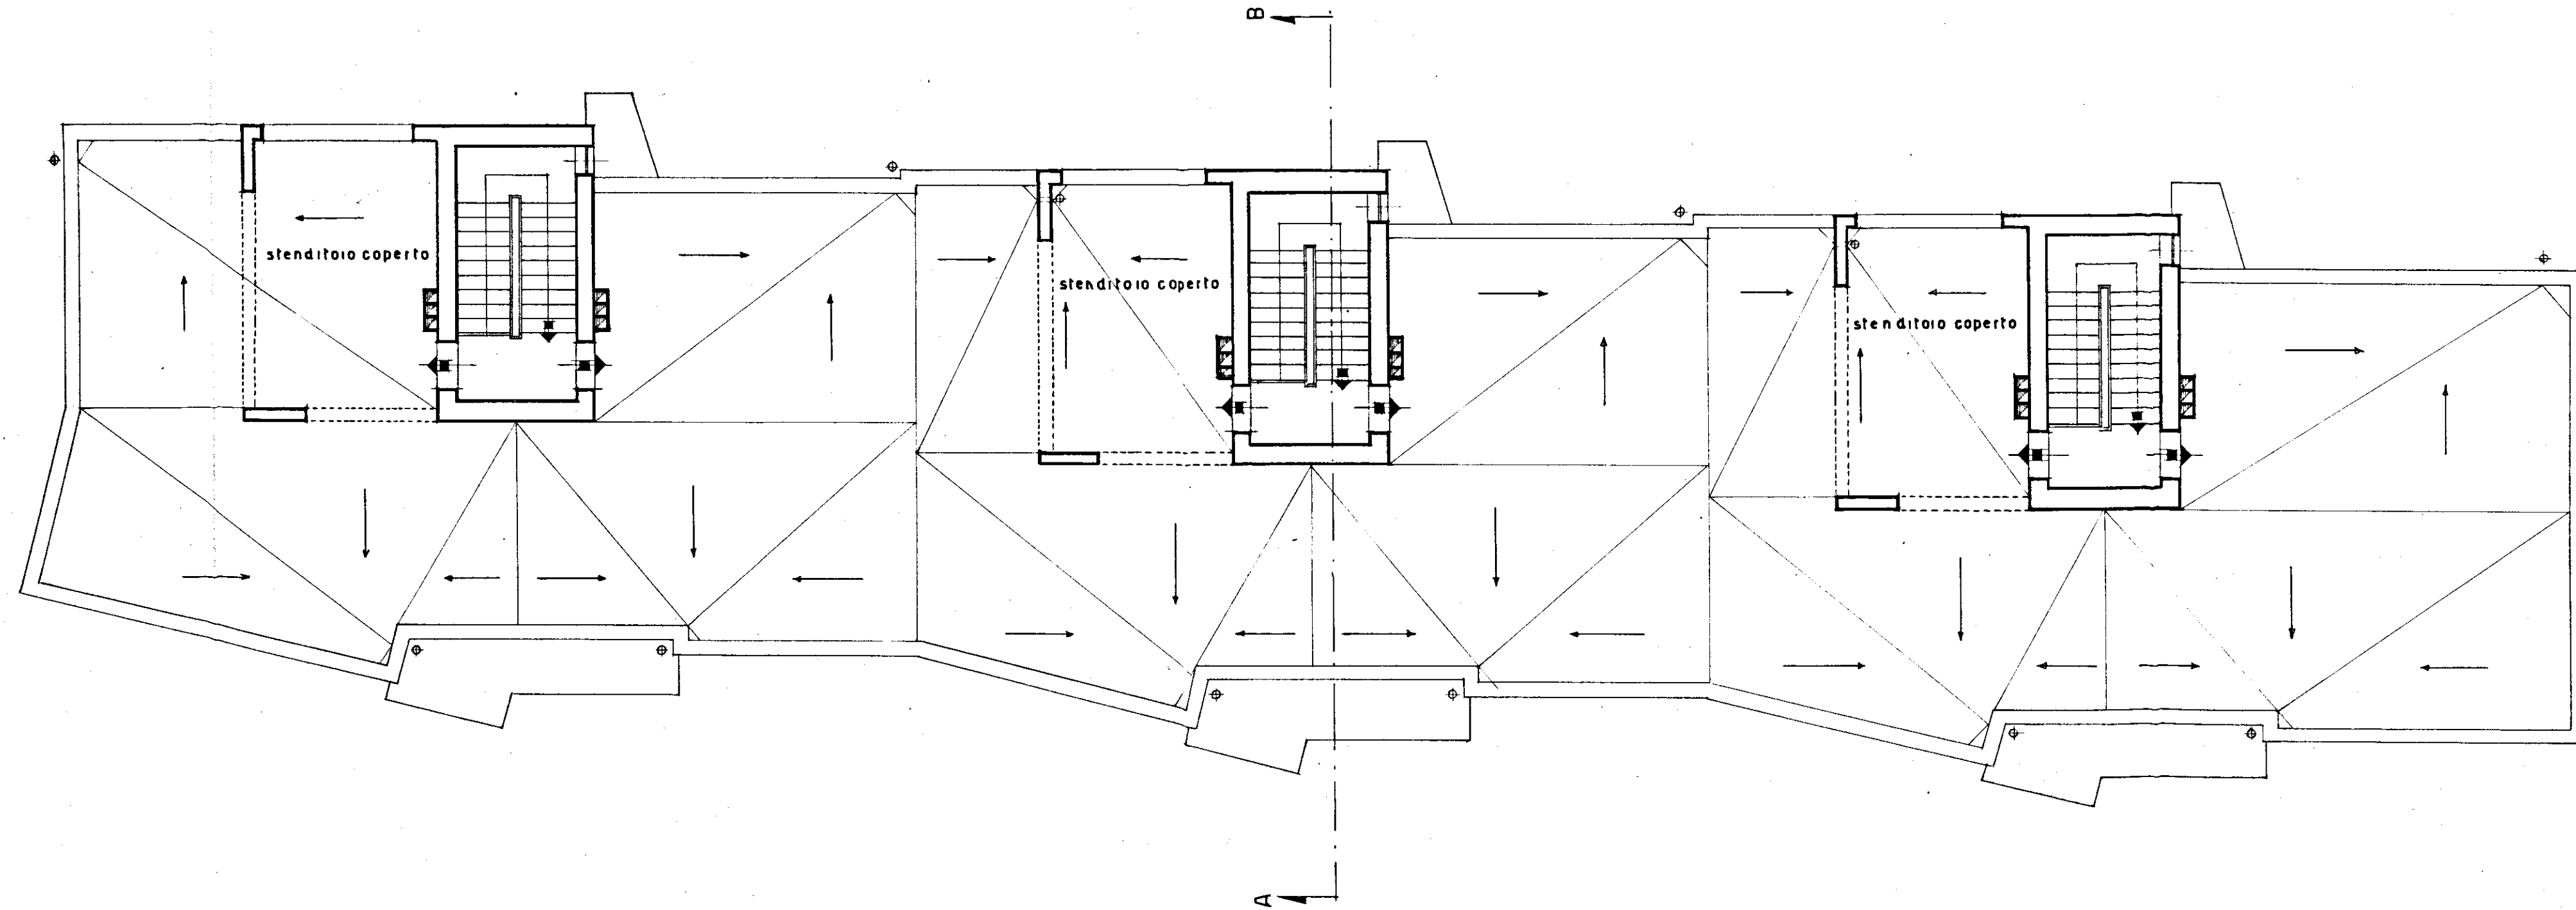

ISTITUTO CASE POPOLARI - BRINDISI		VED. 204
INA-CASA		PROF. 2777
CASE IN OSTUNI		DATA giugno 1952
PIANTA DELLE COPERTURE		SCALA 1:100
PITAGORA 1 - 100 - VIA DELLE FORNACE 100 - ROMA		