


ISTITUTO AUTONOMO CASE POPOLARI
PER LA PROVINCIA DI BRINDISI

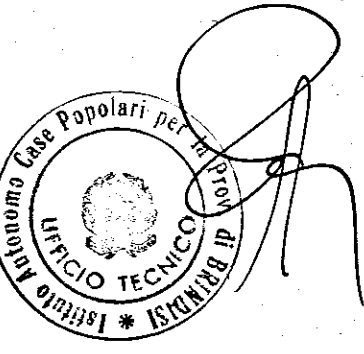


TIPO DI RINGHIERE


VISTO: si esprime parere favorevole ai sensi
dell'art. 23 del D.P.R. 38-6-1955 n. 1534.
N. 588 di Prot.

Brindisi 25-8-1958
L'INGEGNERE DIRIGENTE
P. Scibba


UFFICIO ALLE OPERE PUBBLICHE
CON SEDE IN PARI
UFFICIO TECNICO AMMINISTRATIVO
del 30 LUG 1958
IL SEGRETARIO

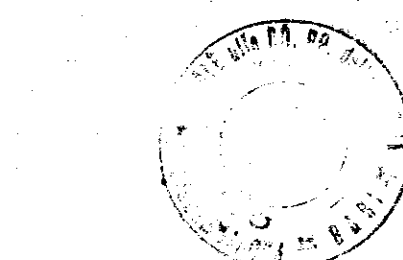

RINGHIERA PER BALCONI E VERANDE
SCALA 1:10

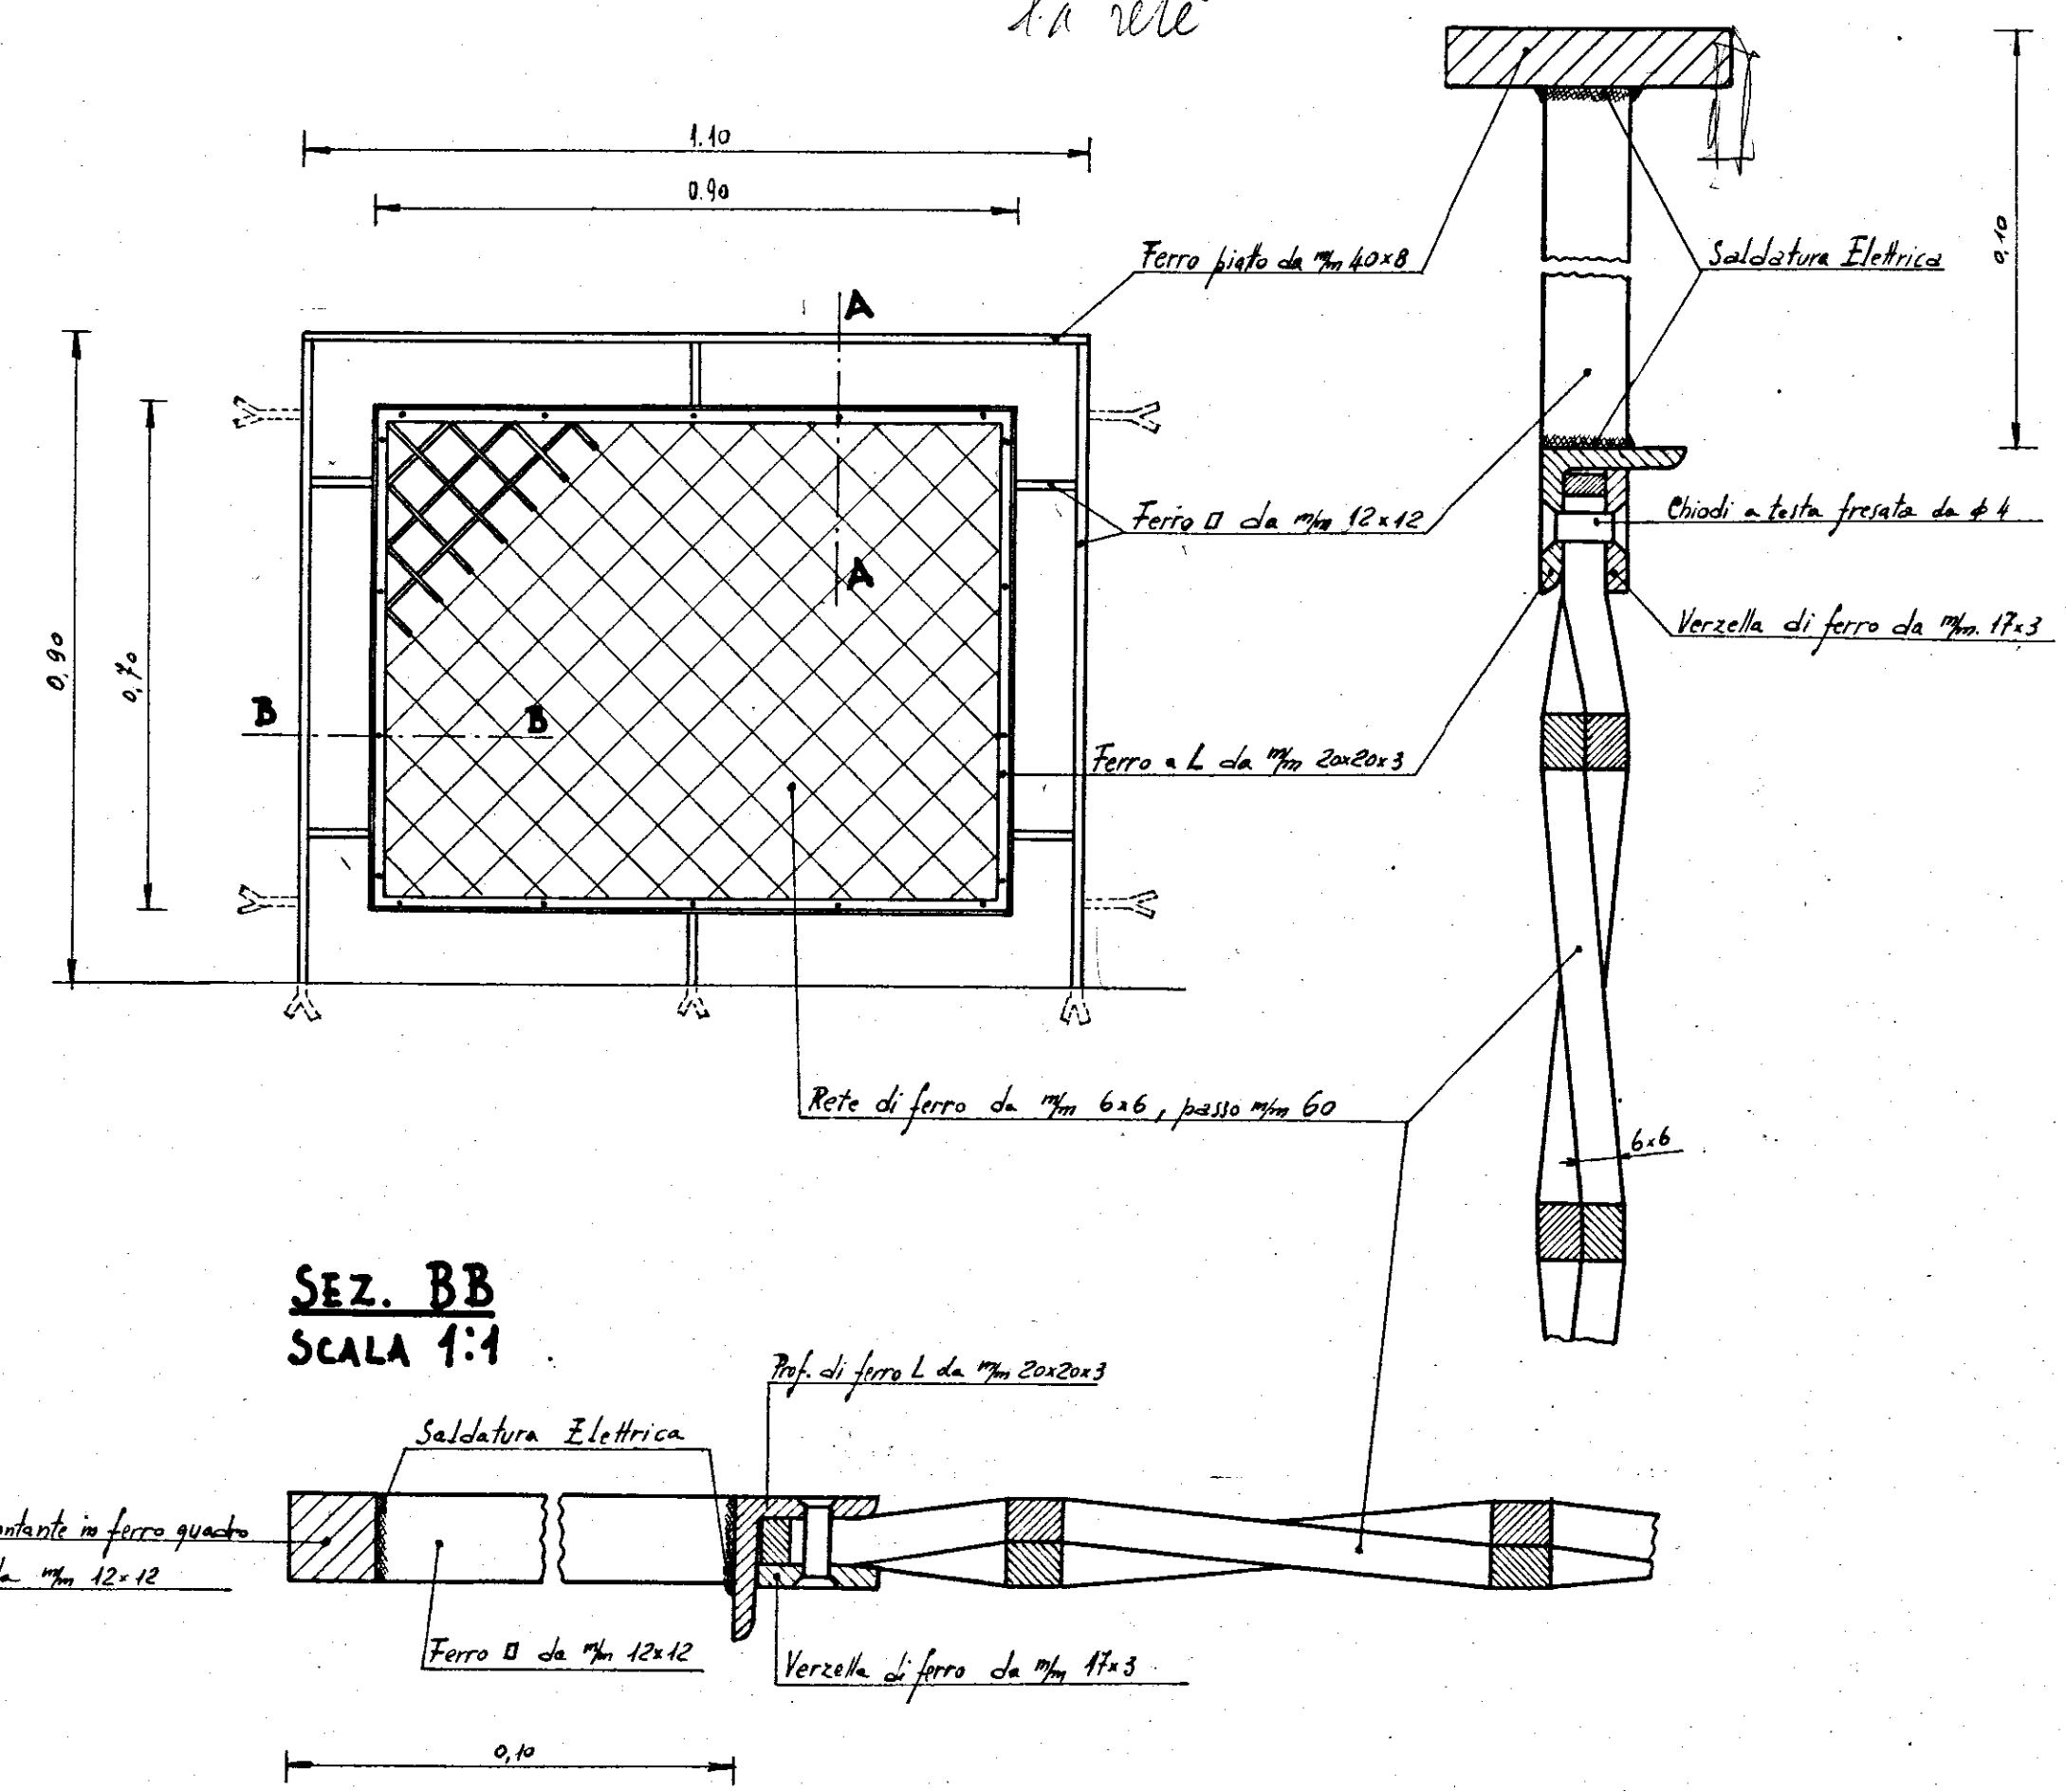

RINGHIERA PER SCALE
SCALA 1:20

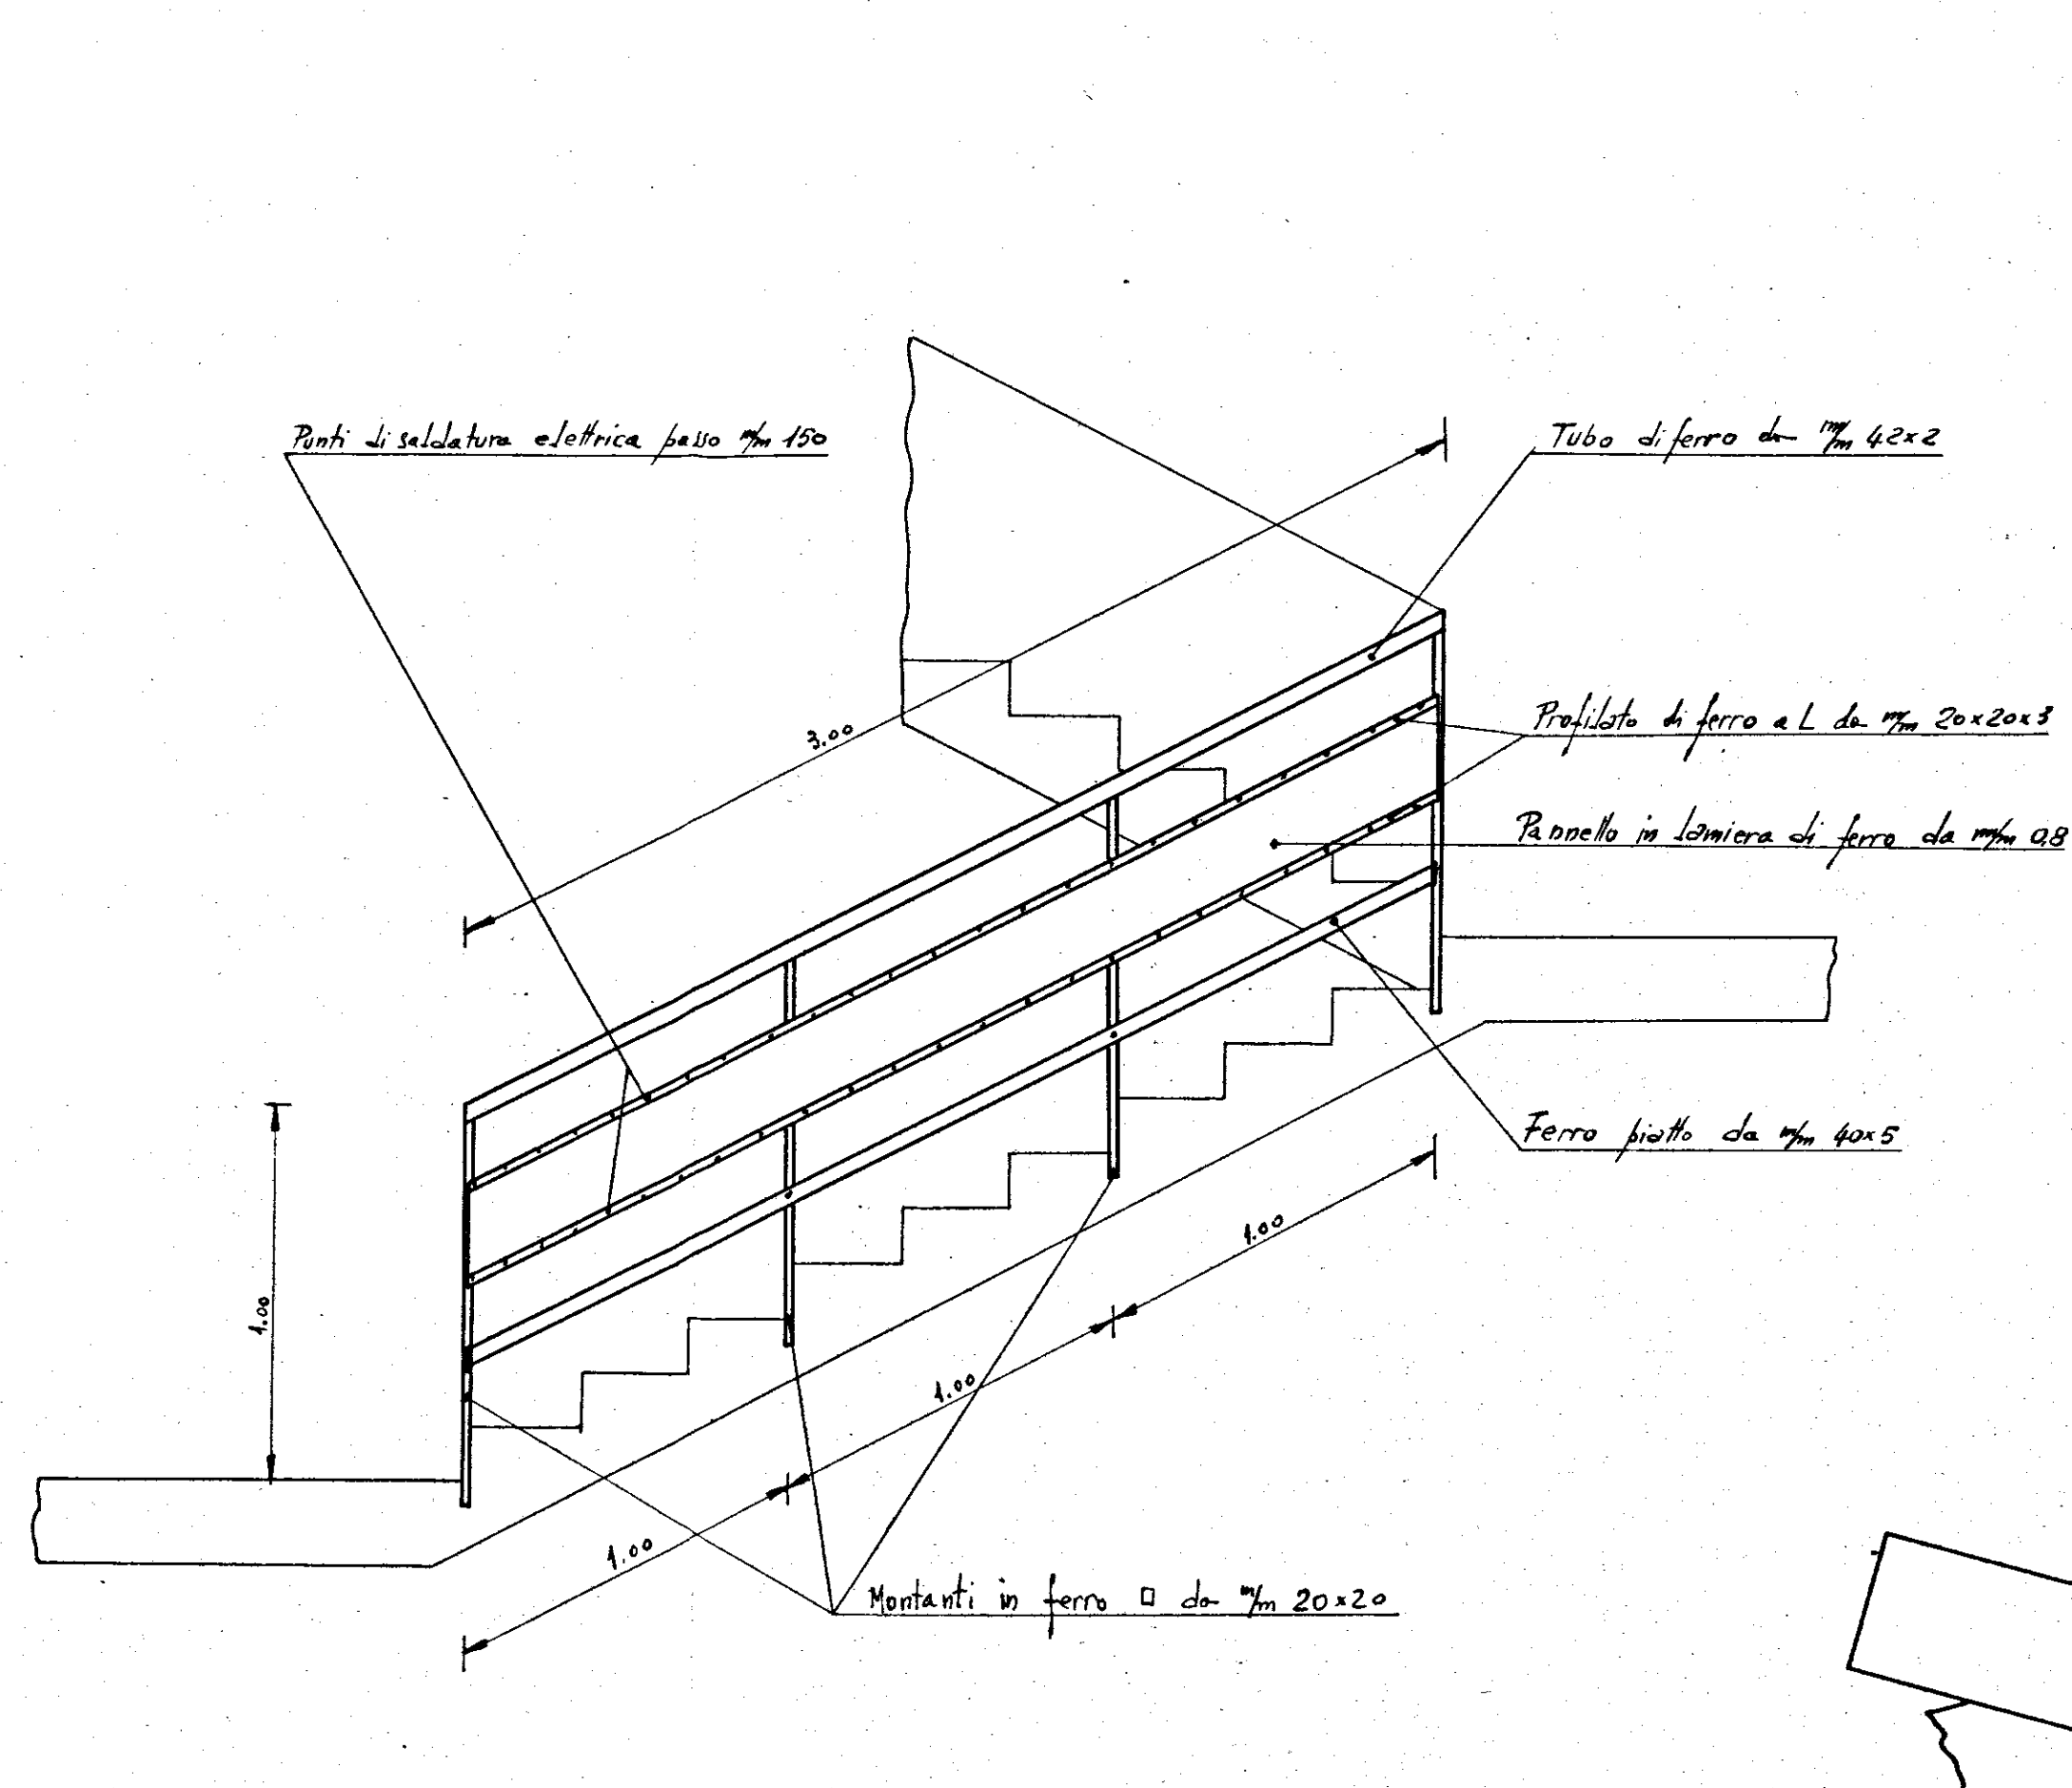

PARTICOLARE MONTANTE - SCALA 1:1

