


BRINDISI - Cant. 6263

PIANTA PIANO TERRA

Rapp. 1:100

VIA TIROLO

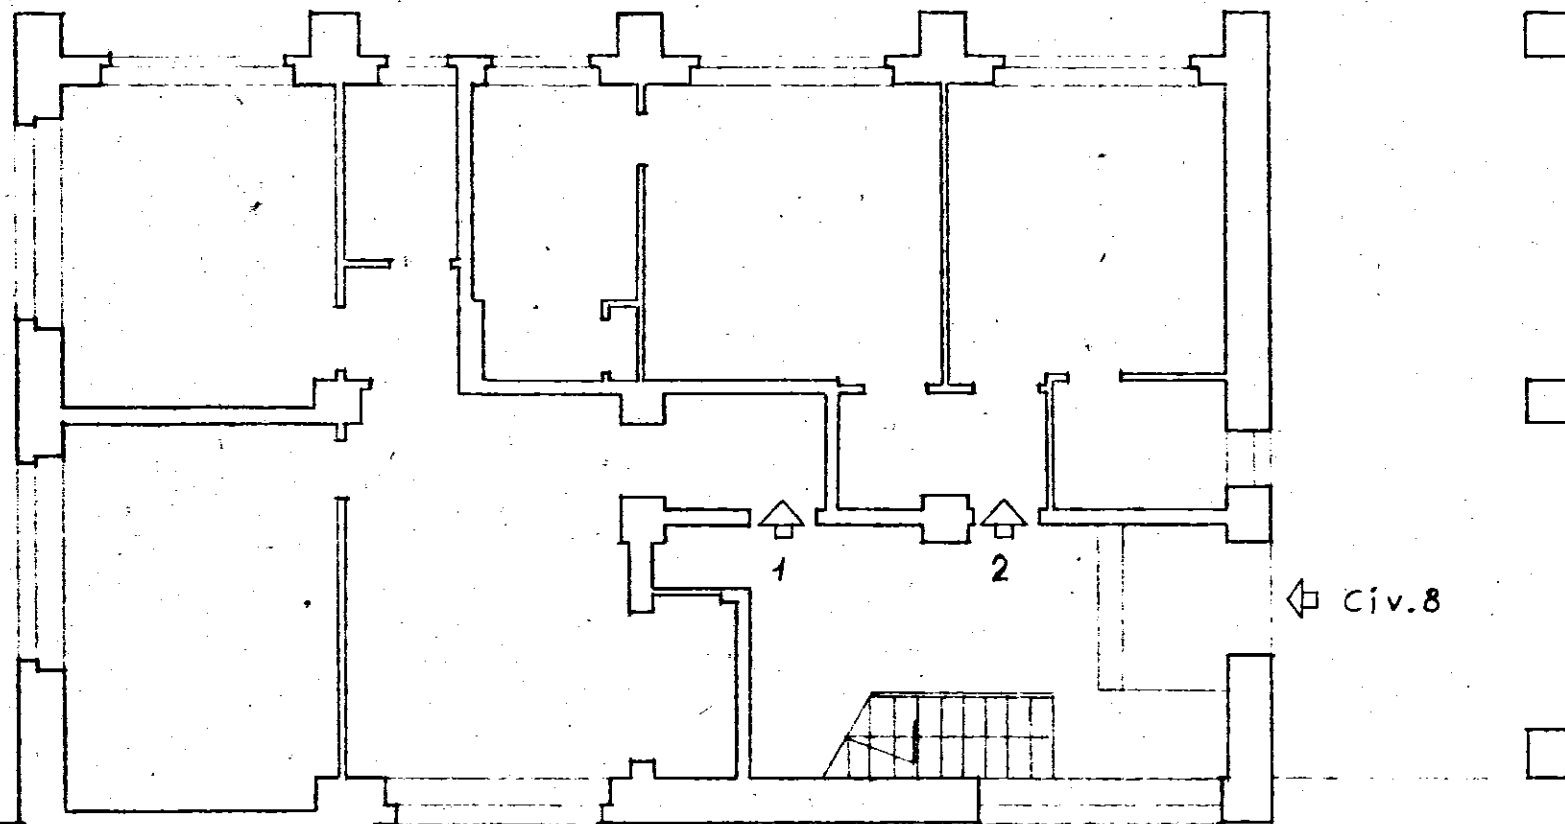

◻ Civ. 8

Fabbricato B

del CANT. 3083

PIAZZALE SICILIA

Fabbricato C del CANT. 3083