


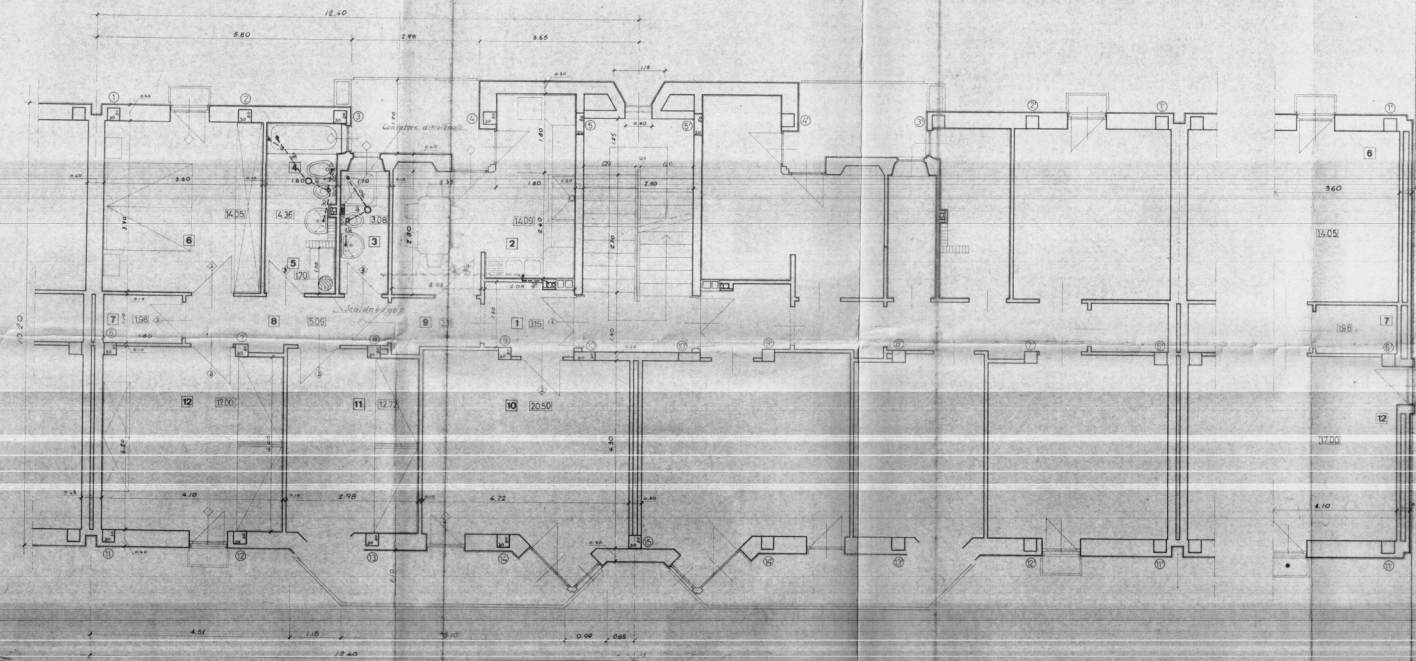

1 - Soggiorno	10	mq.	20.50
2 - Cucina	2	"	14.09
3 - Camera letto matrimoniale	6	"	14.05
4 - " " grande	12	"	17.00
5 - " " media	11	"	12.00
6 - Bagno	4	"	4.36
7 - Ingresso, disimpegno ed incrementi		"	18.00
Totale mq.			100.00

GESTIONE CASE LAVORATORI legge. n. 2.953 del 55)		Intervento N° 194	Stazione appaltante i. a. c. p.
QUARTIERE "S. ELIA" BRINDISI Edilizia Sovvenzionata TIPO "C in linea" IMPIANTO IDRICO-FOGNANTE		Data: _____ Appalto: _____ 13	
D. 194 "ALDO PERRETTI" D. 194 "FORTUNATO MONTALI" D. 194 "CORRADO TRAVAGLINI" D. 194 "FRANCESCO D'ALONZO" D. 194 "PIRELLI GUARISEA" D. 194 "LEONARDO BISI" I. A. C. P.	E. D. 1. 2. A. E. D. 1. 2. A. - coordinatore E. D. 1. 2. A. STRUTTORE IMP. S. A. T. INGEGNERIA C. N. E. DIREZIONE LAVORI	1974 1974 1974 1974 1974 1974	

○ Bariletti campeggianti
 ○ Lancia angola
 --- Plinthe
 100 cm

■ Questo letto-finestra non si realizza nel corpo di fabbrica A/c del lotto 5.