
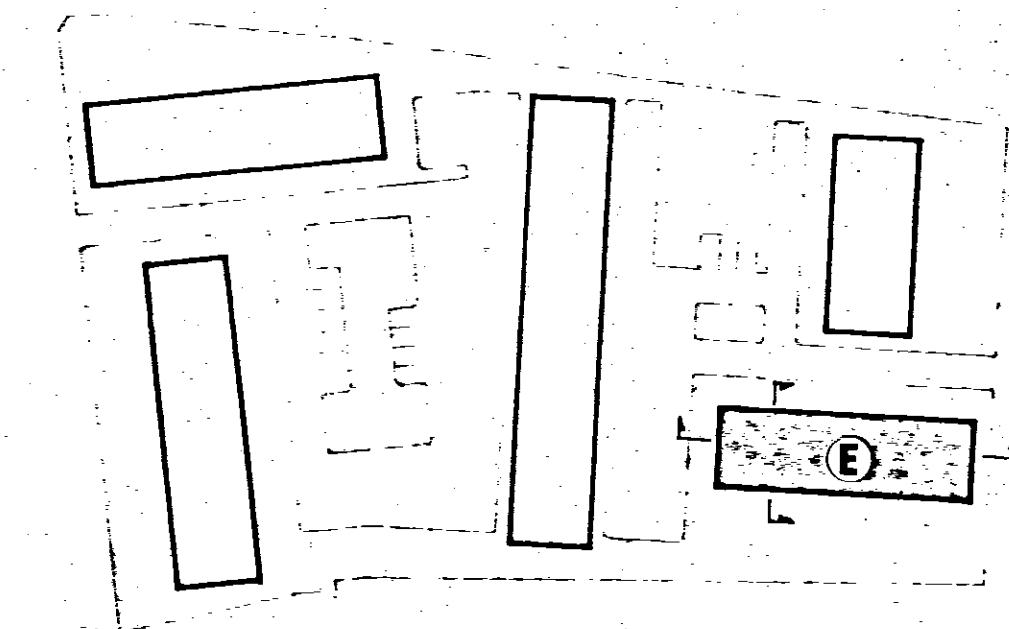
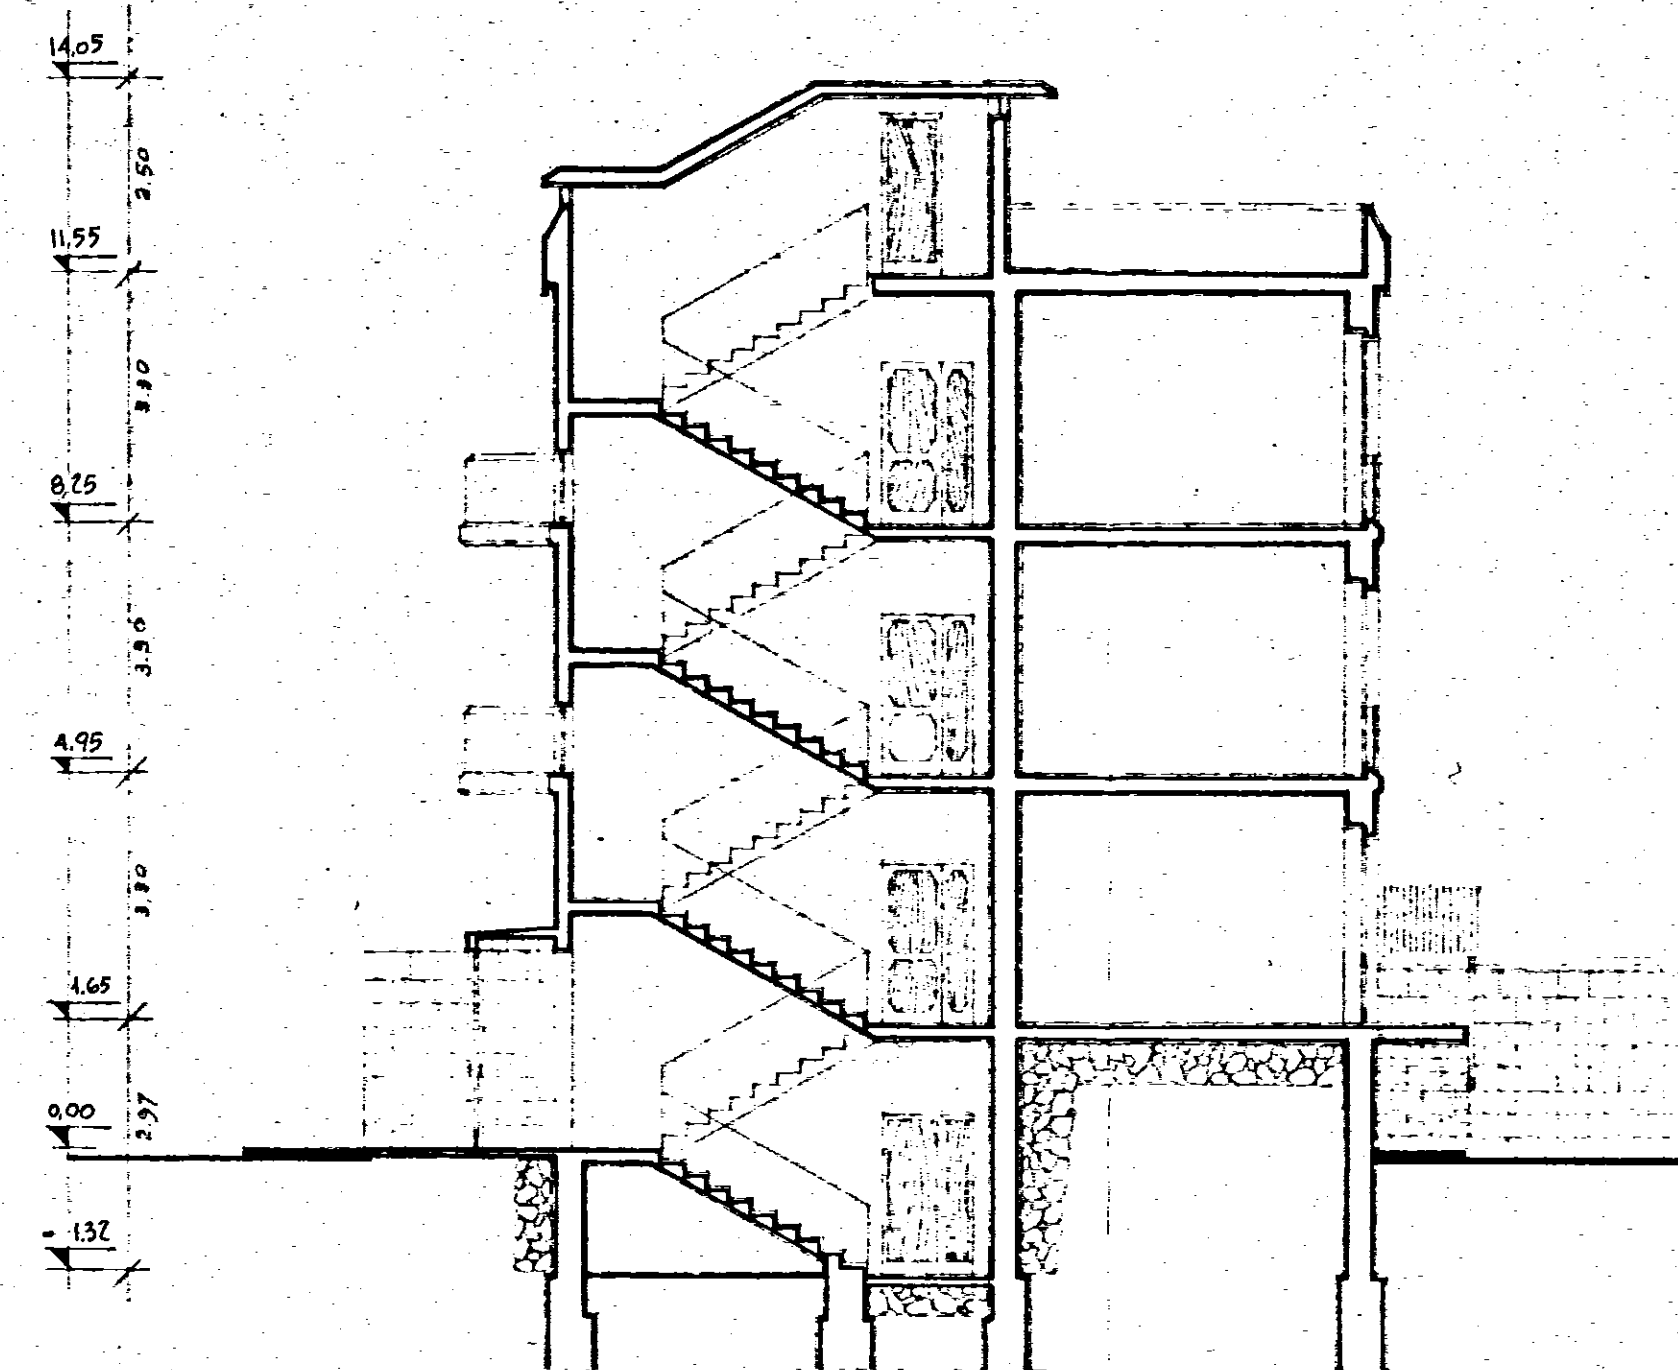


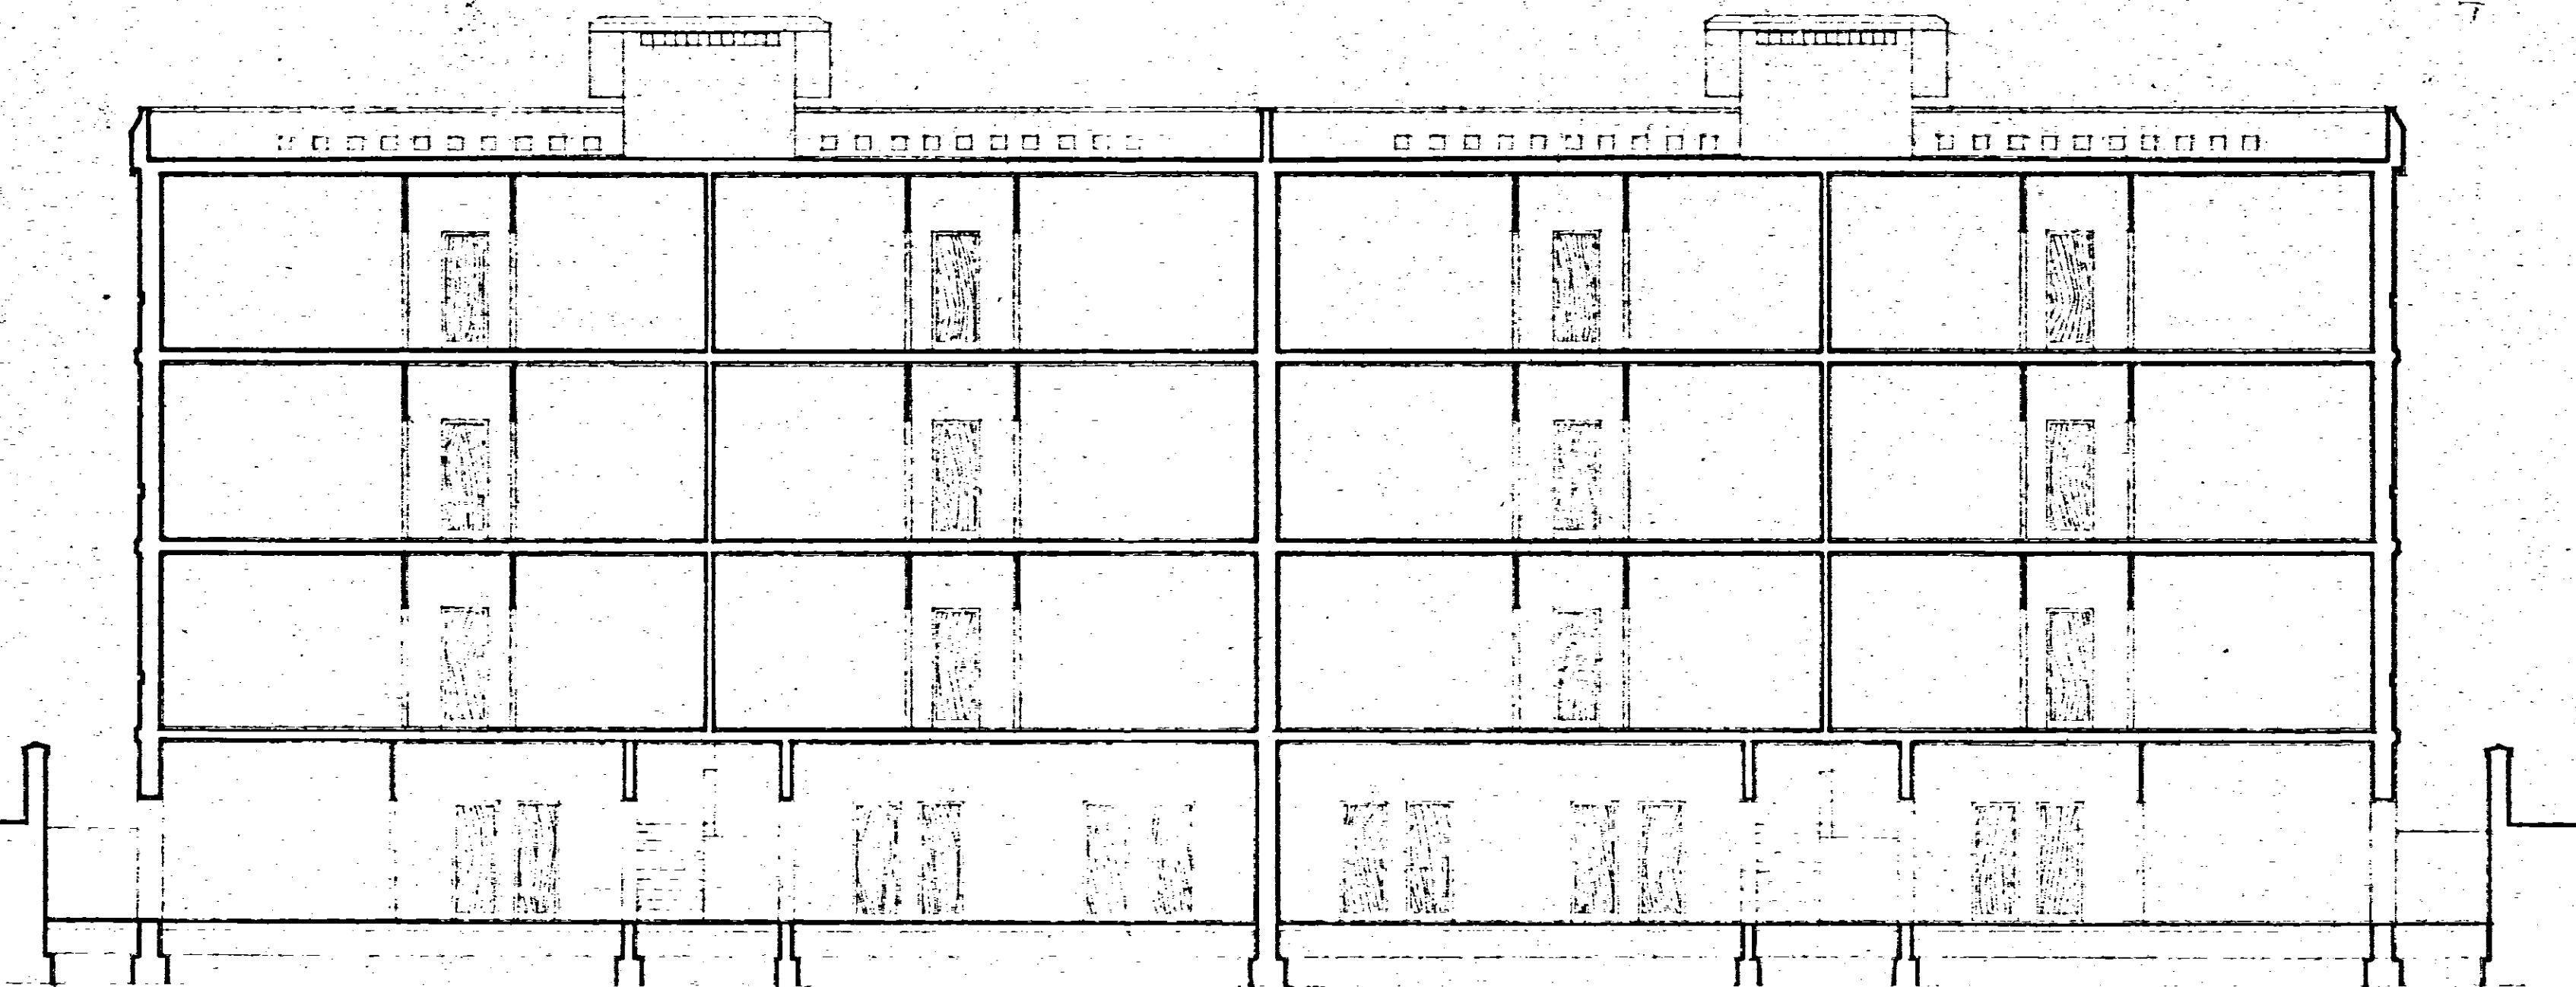

GESTIONE INA casa	STAZIONE APPALTANTE: I.A.C.P. - BRINDISI
PROGETTISTI: Arch. A. SPACARELLI Arch. F. BRUNO Arch. E. NESPEGA Arch. M. TAVOLETTI Arch. A. RACCONI Ing. C. BASCIN Coll. Locale Ing. O. ANGELINI	PROGETTO CASE PER LAVORATORI IN FABANO BRINDISI FABBRICATO: E SEZIONI A - B ; C - D
	DIS. N° 7550 FOGLIO 7 SERIE 273 RAPP. 1:1000 ROMA 19 Dic. 1942