


ISTITUTO AUTONOMO CASE POPOLARI PER LA PROVINCIA DI BRINDISI

PROGETTO CASE POPOLARI IN OSTUNI - PAL. C.


SCALA 1:100

VARIANTE DI CUI AL VOTO #48 DEL 3-9-1958 DEL C.T.A.

PROSPETTO PRINCIPALE

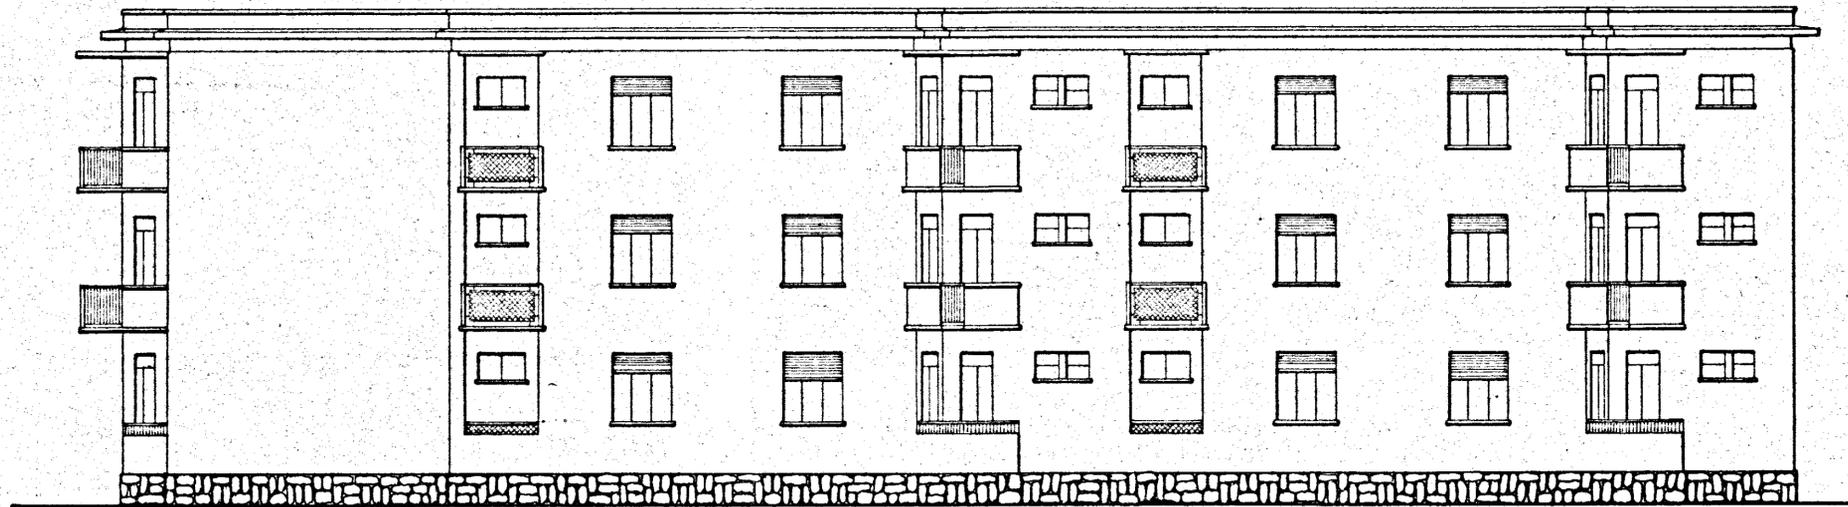

PROSPETTO LATERALE

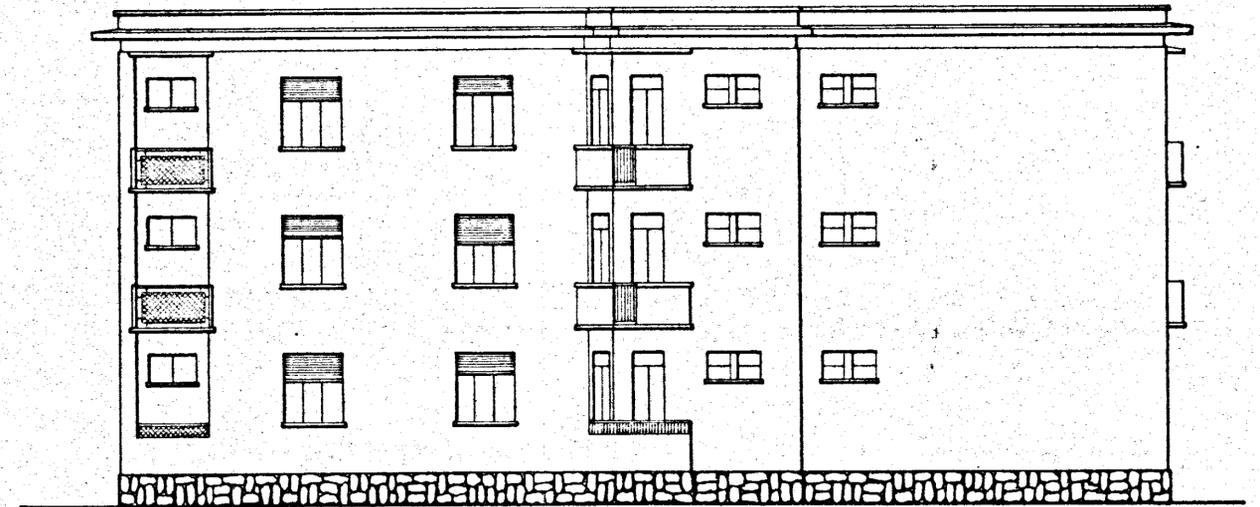

PROSPETTO LATO SCALE



SEZIONE A-B

