Progetto esecutivo delle unità edilizie in Ostuni.

Progettisti:
Capo Gruppo Arch. F. della Sala.
Ing. P. d'Ebora.
Ing. M. della Sala.
Ing. G. Rigotti.

planimetria generale

TAV. 1

scala 1:500

piano incremento occupazione operai
costruzione di case per lavoratori 2° settennio
stazione appaltante I.A.C.P. BRINDISI.

prospetto della sistemazione visto da est

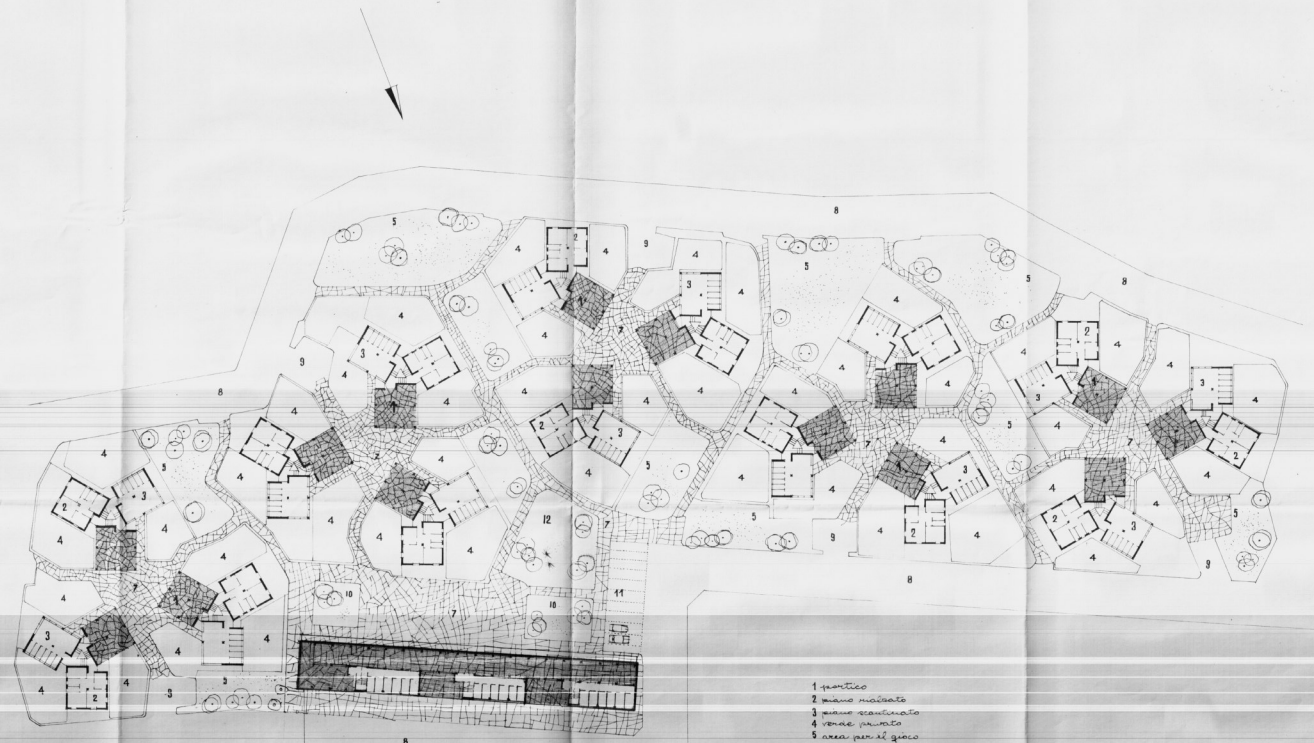

nuovo ingombro del fabbricato a piani sfalsati

1 portico
2 piano rialzato
3 piano scantinato
4 verde privato
5 area per il gioco
7 sentieri e slarghi pedonali
8 viabilità veicolare carrabile
9 zone carrabili di accesso ai raggruppamenti
10 verde pubblico
11 parcheggio automobili
12 area destinata alla costruzione della scuola materna

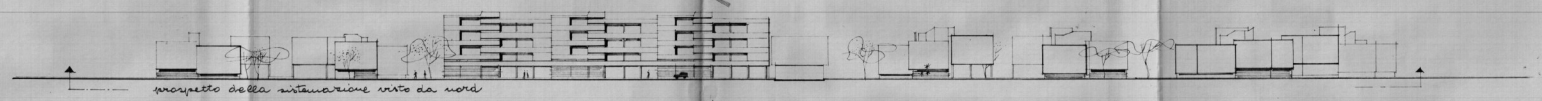

prospetto della sistemazione visto da nord