

BRINDISI COMMENDA OVEST


0/4151

17


GRUPPO GATTI

C7

- 5 OTT. 1957

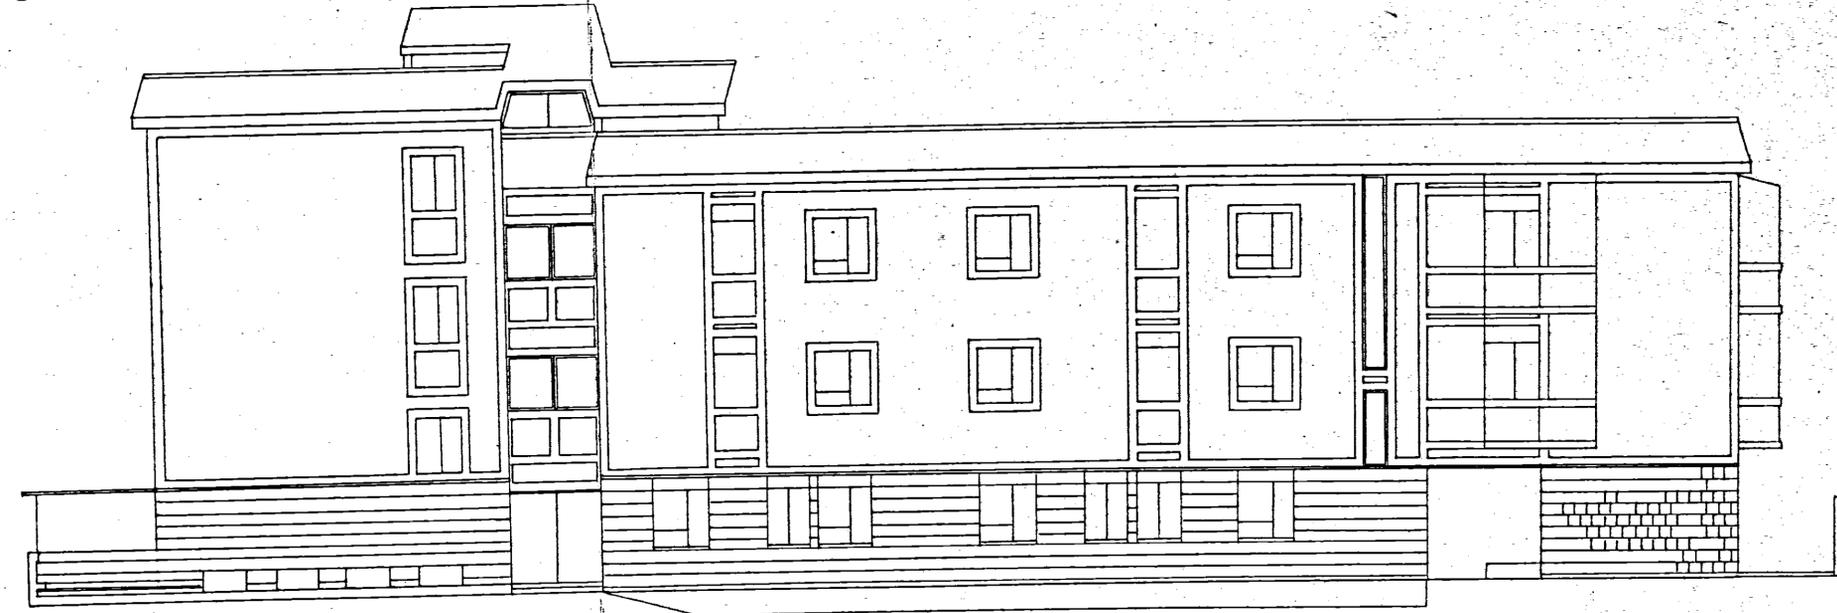

L'INGEGNERE *[Signature]*

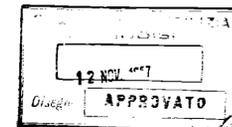


IL SINDACO
(Cav. Uff. P. S. Antonio Poto)



PROSPETTO F-6 1:100

C8

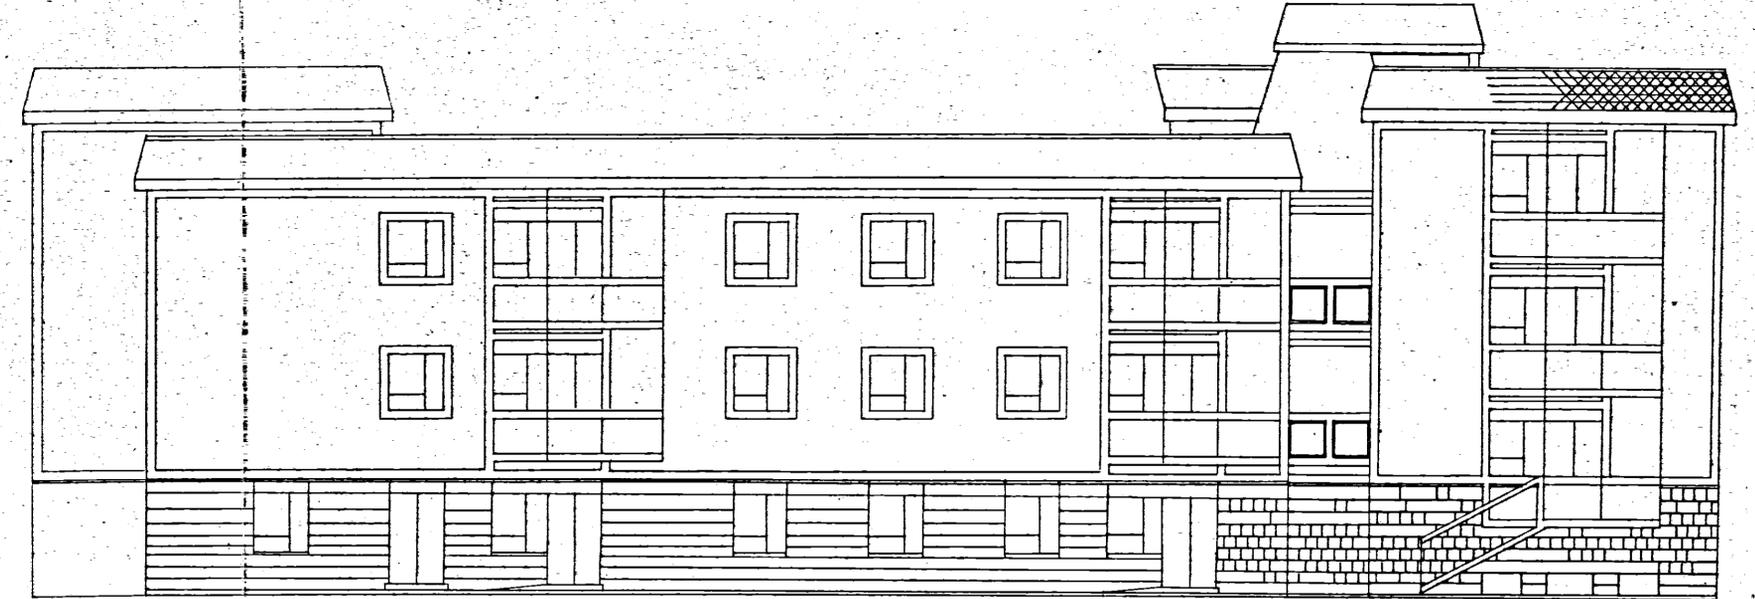

PROSPETTO I-H 1:100