


COOP "EPOCA"
 DIANTA 3° PIANO MODIFICATO
 Scala 1:100

3.08 *Integrazioni*

NB = dove non è indicato il tipo del pavimento si intendono
 le rifiniture sono in moquette secondo Capitolato

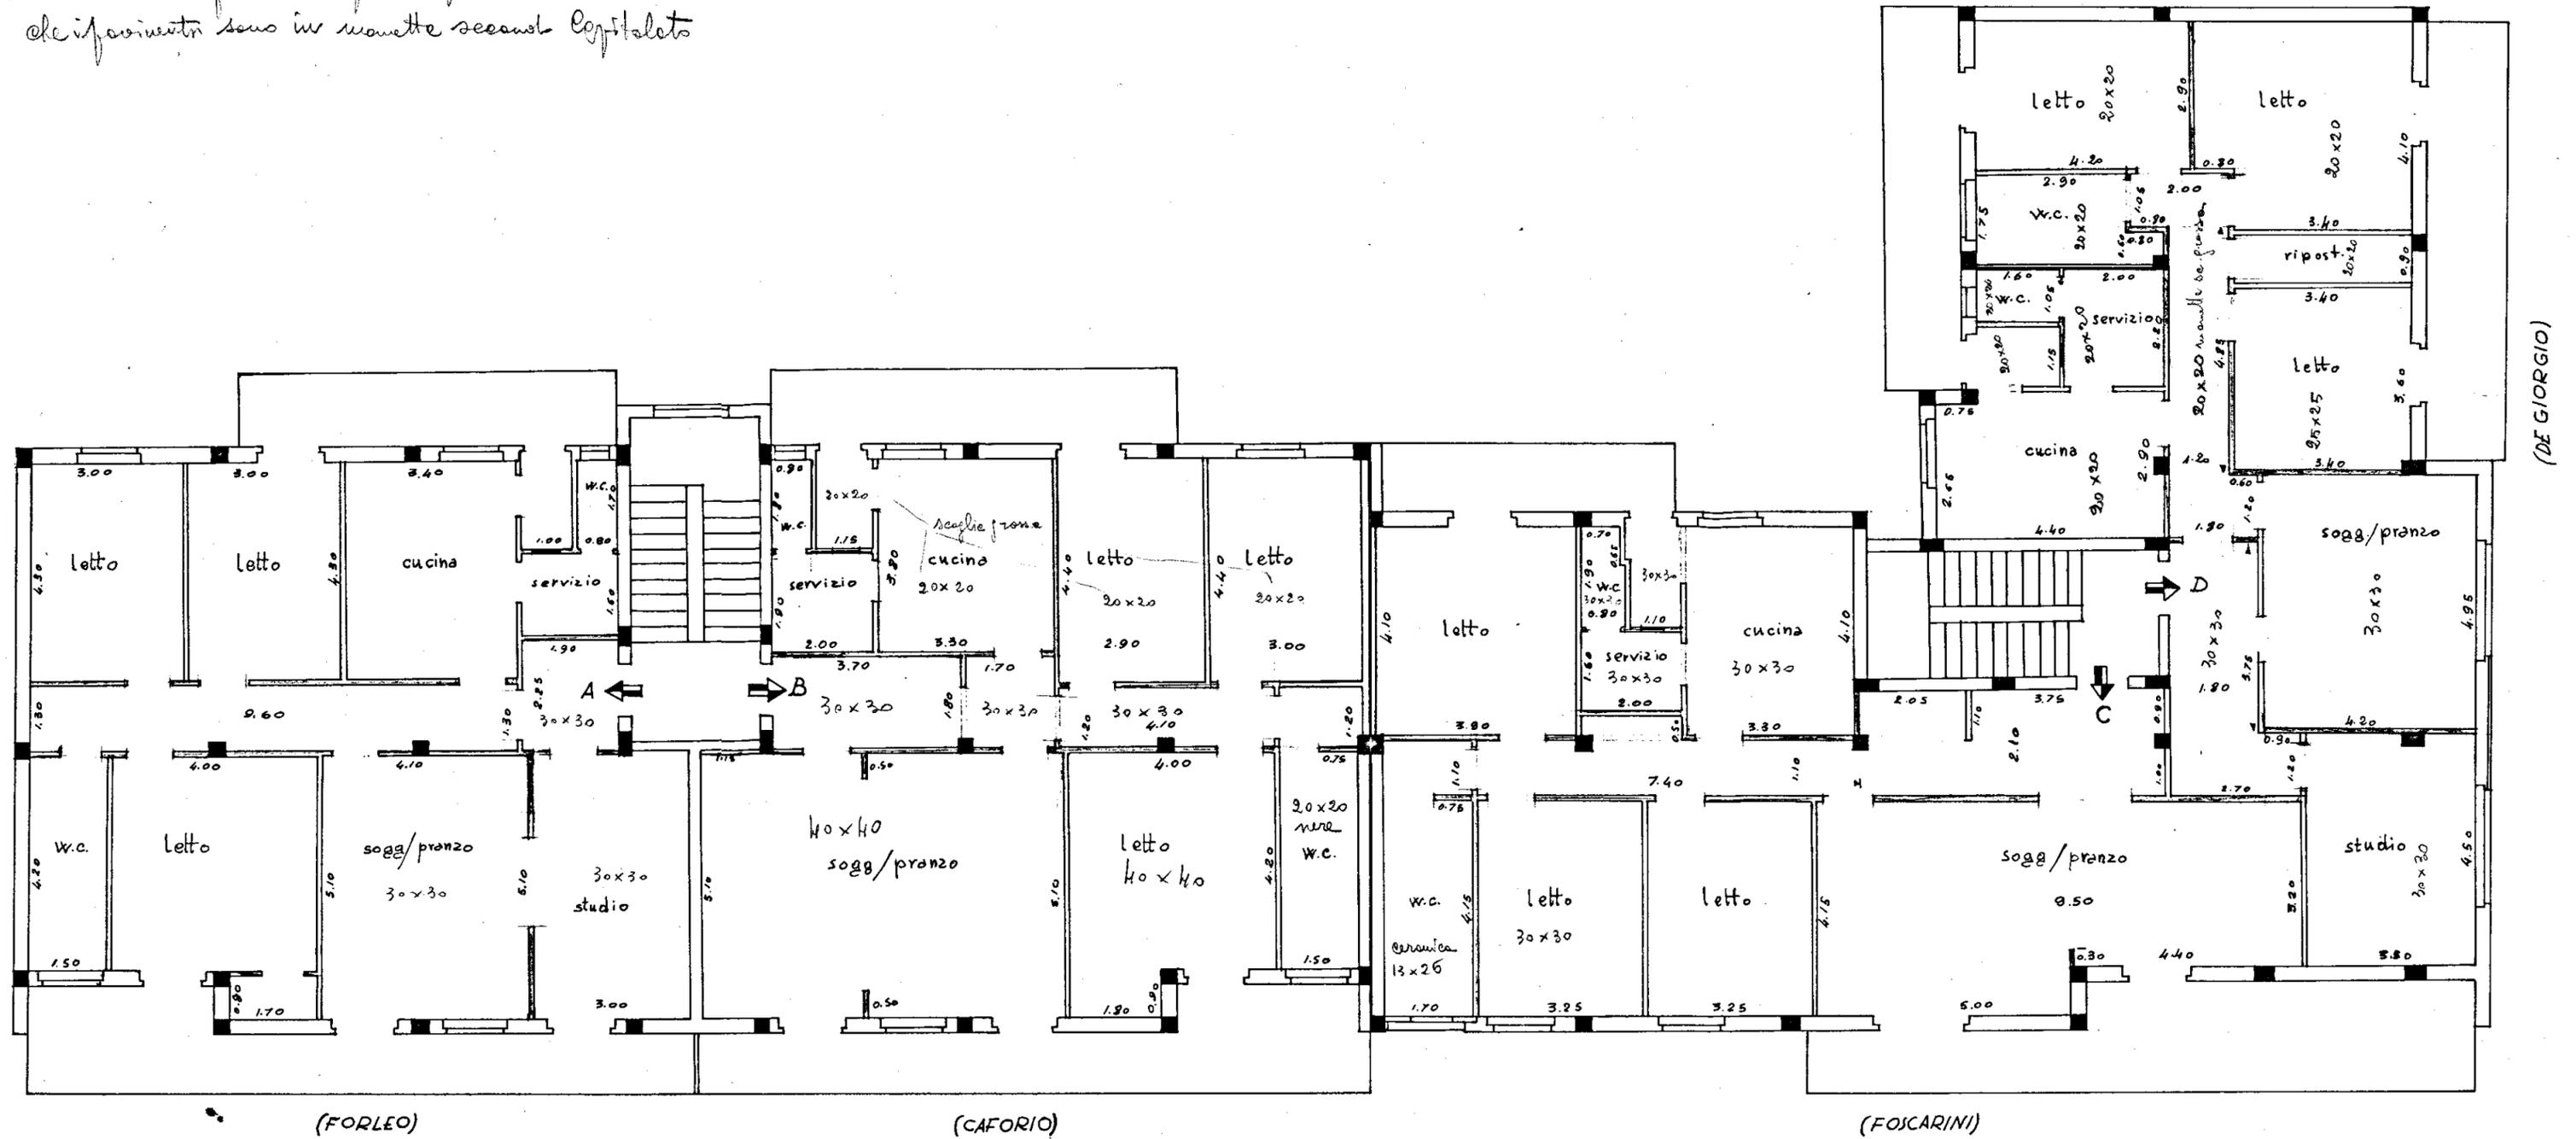

(DE GIORGIO)