


Handwritten notes and signatures at the top left of the page.

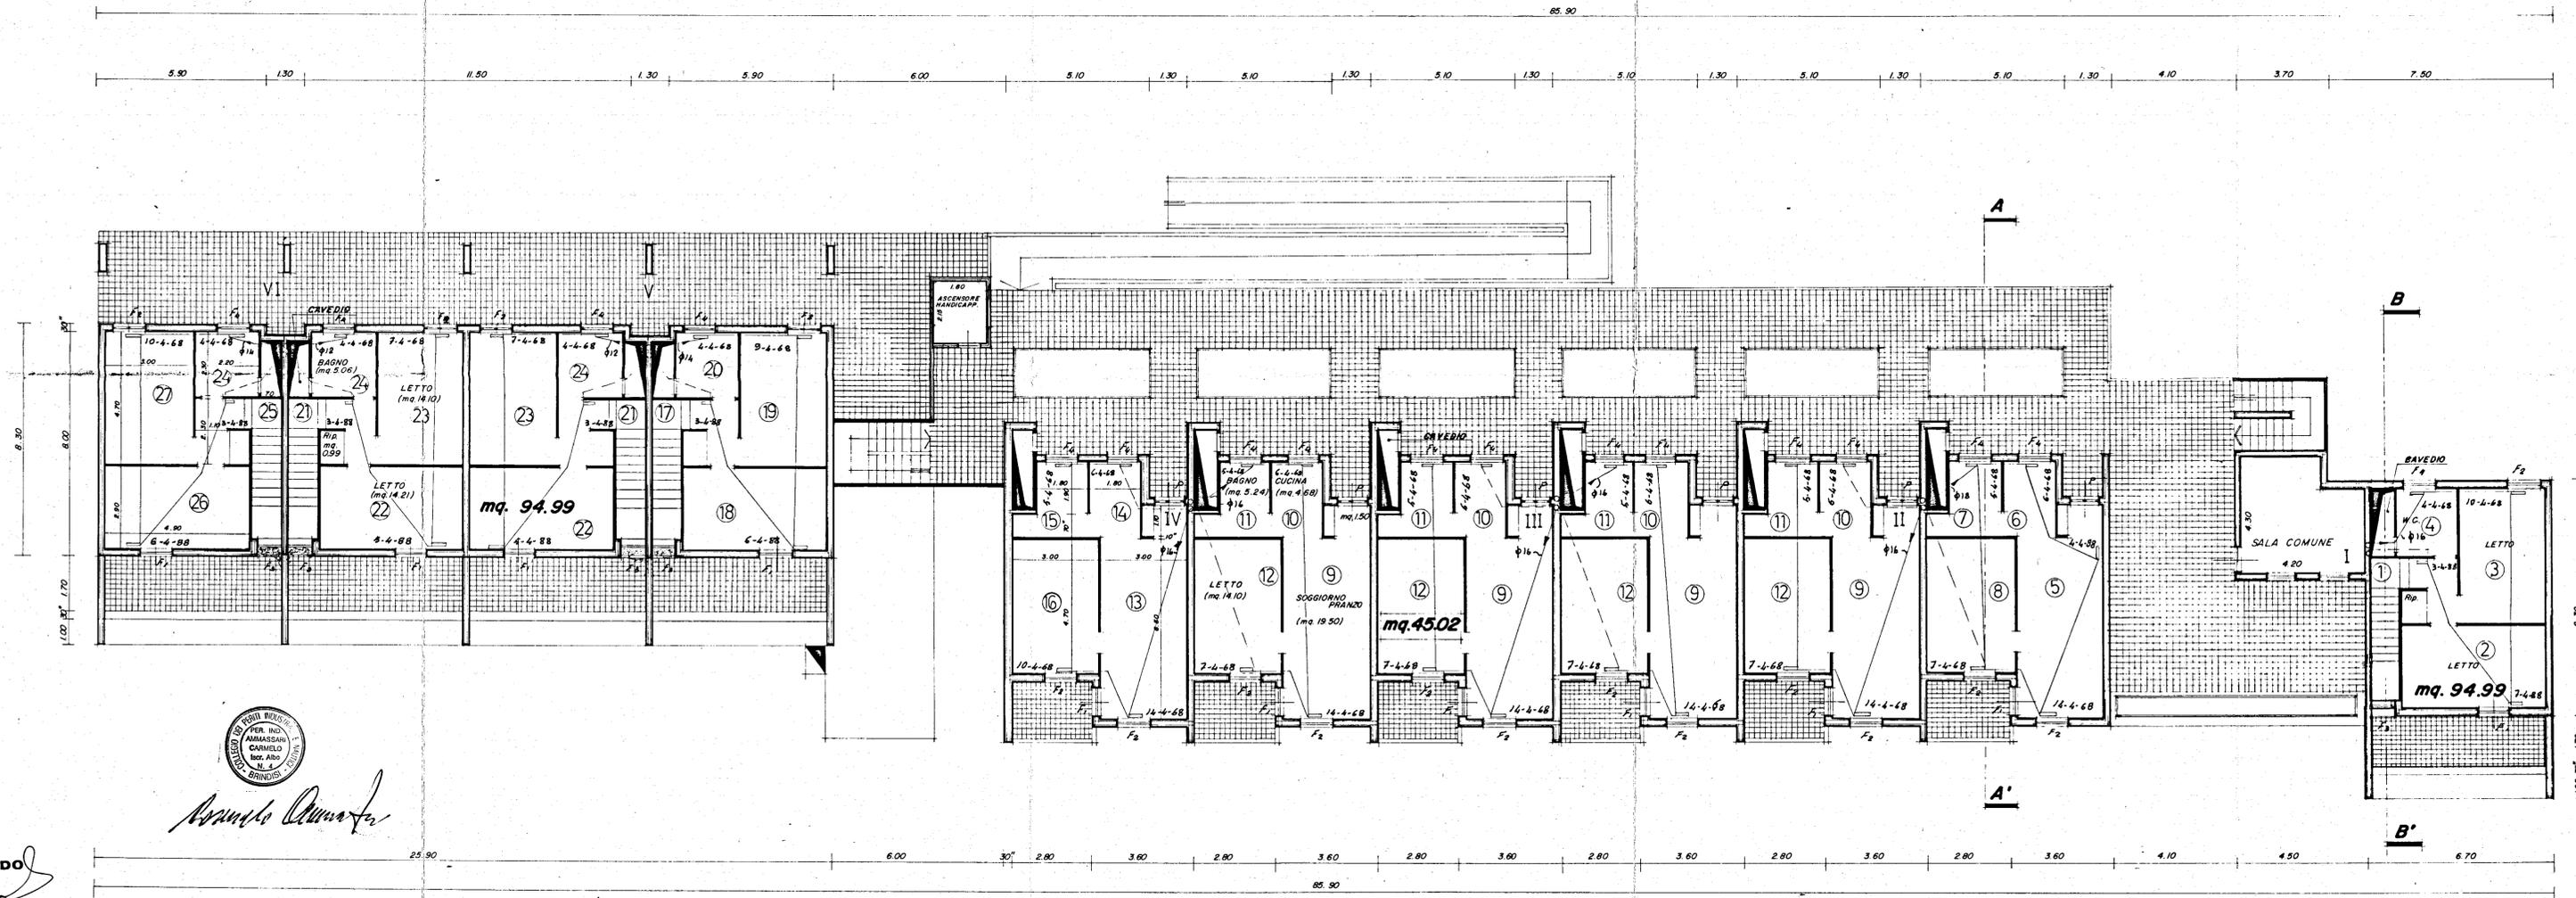

Armando Anna

IMPRESA EDILE
STELLA ROLANDO
Via Ennio, 18
71014 - BRINDISI

IMPIANTO DI RISCALDAMENTO	
Scala	I.A.C.P.
1:100	EDIFICIO RESIDENZIALE N.2
Data	Piano di zona 167 Comp. B
17-4-82	Rione Perrino CORPO B
Tavola	BRINDISI
2	PIANO PRIMO

