




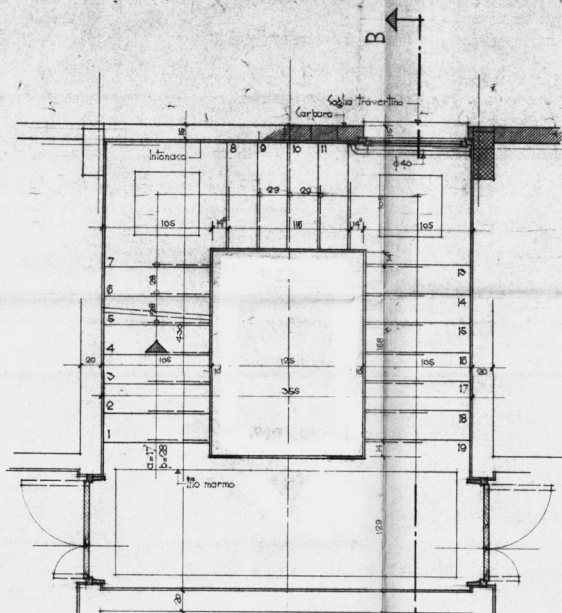

PIANTA PIANO TIPO

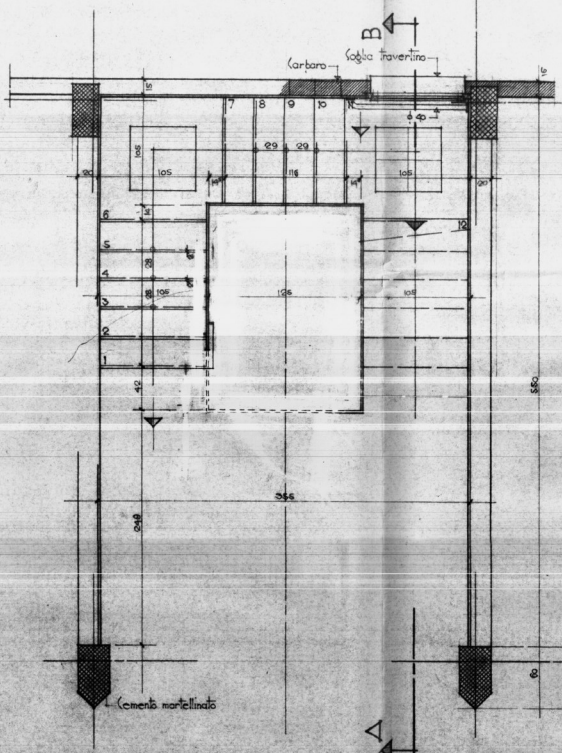

PIANTA PIANOTERRA

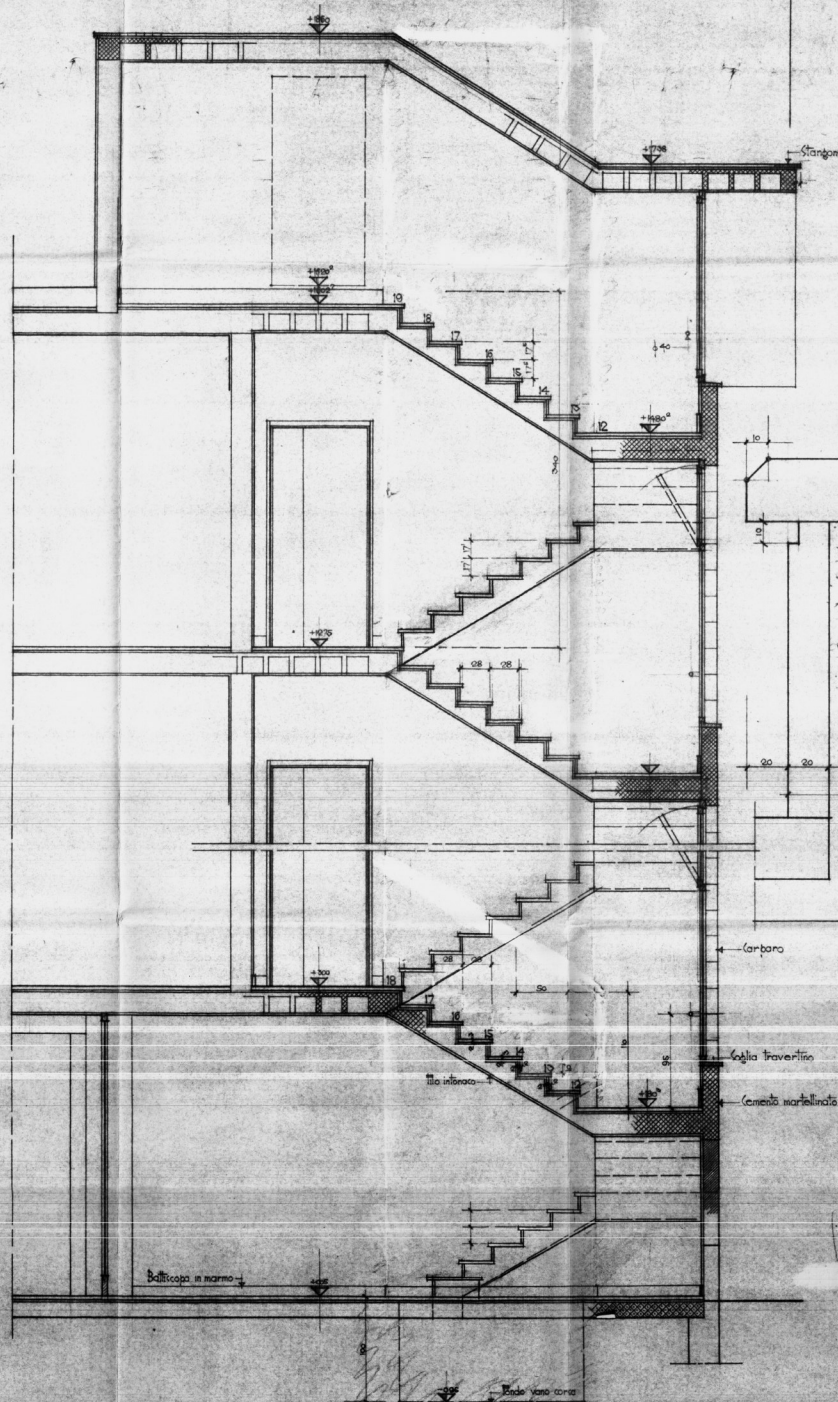

SEZIONE A-B

PARTICOLARE GRADINO
rapp. 1:1



STUDIO ARCHITETTI INGEGNERI - ROMA, 53 VIA RUBICONE
 QUARTIERE INA.CASA IN SAN VITO DEL NORMANNI - BRINDISI
 ISTITUTO AUTONOMO CASE POPOLARI
 SEZIONE - PIANTE - DELLA SCALA
 EDIFICIO 13.5
 Disegnato: ANGELO CARLO - CARMINI ANDREOTTI
 Rilasciato: ANGELO CARLO - CARMINI ANDREOTTI
 Rilasciato: ANGELO CARLO - CARMINI ANDREOTTI
 Rilasciato: ANGELO CARLO - CARMINI ANDREOTTI