


ISTITUTO AUTONOMO CASE POPOLARI BRINDISI


CASE PER GENZA TETTO IN BRINDISI
VAL. L.

UBICAZIONE

SCALA 1:1000

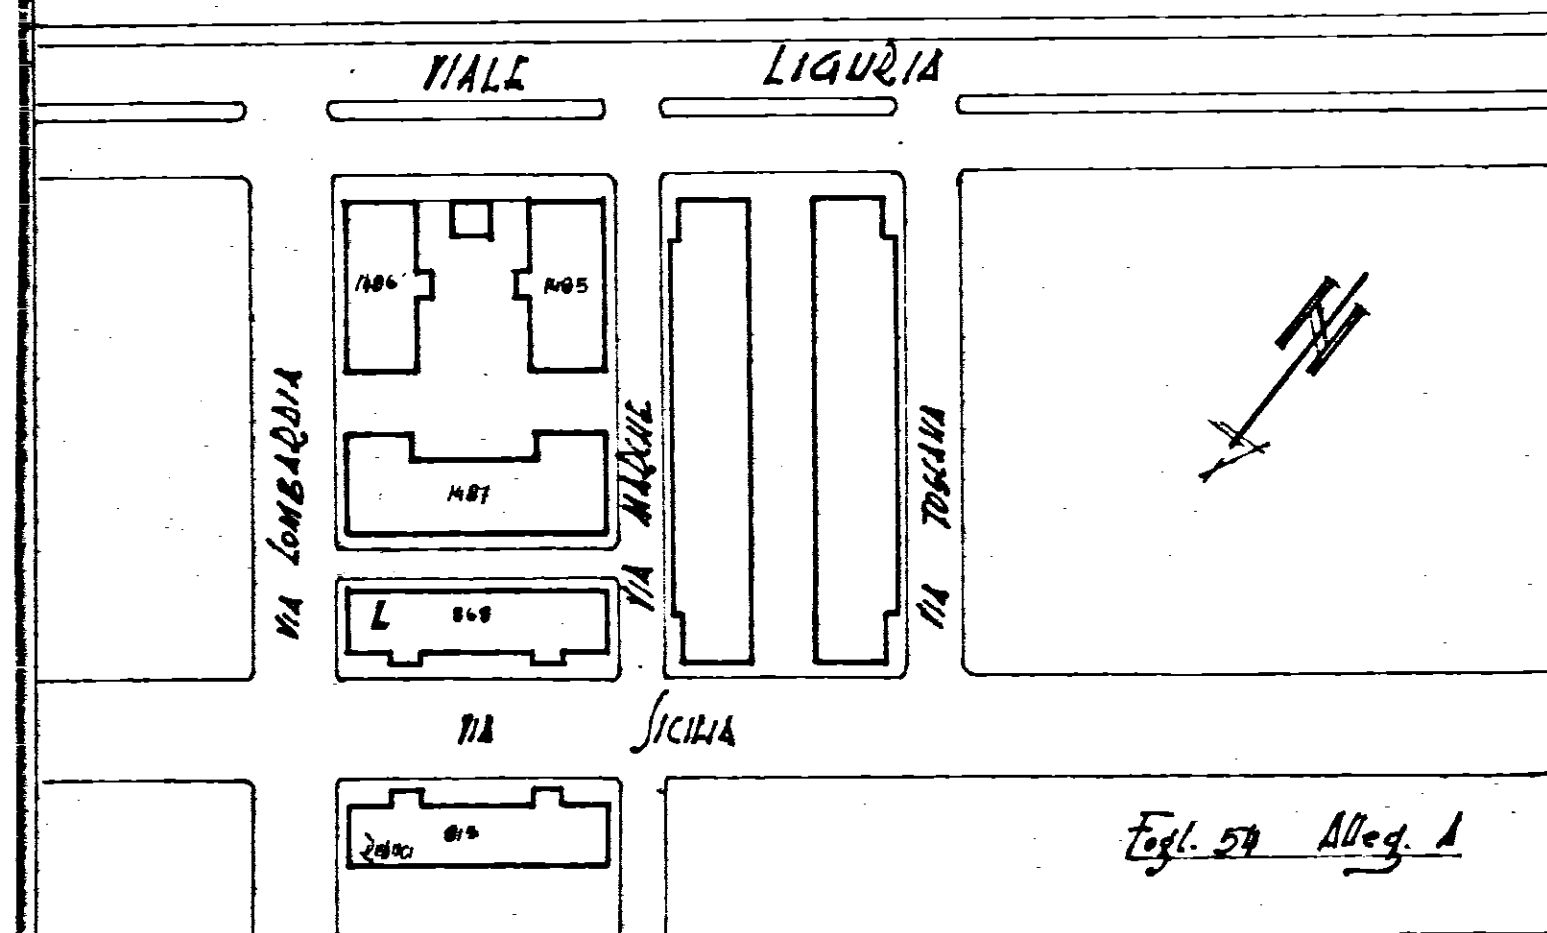

PIANO SECONDO

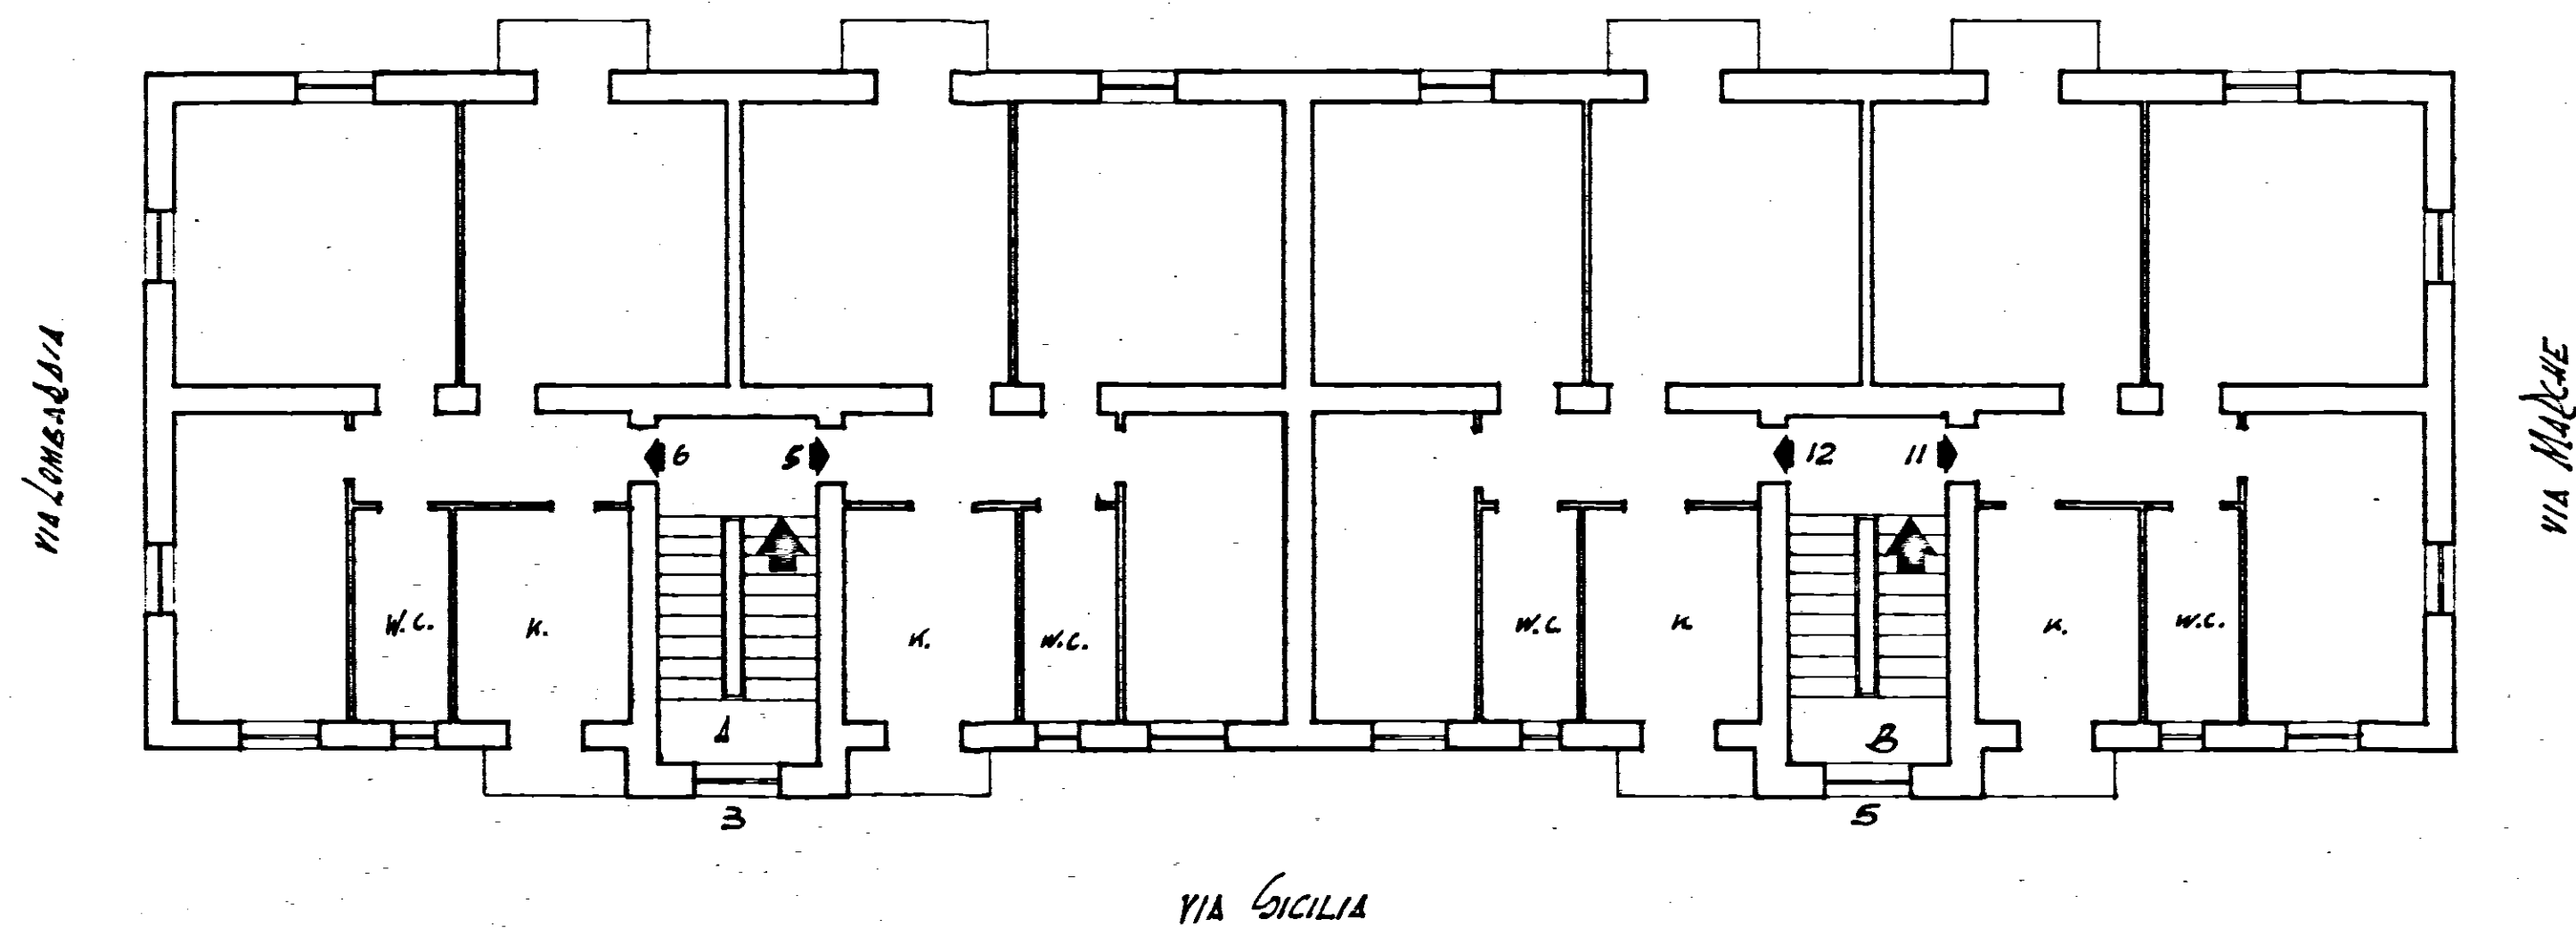

Allegato
Appartamento alla scala int.
VIA SICILIA n. 3-5

SCALA 1:100