


STRALCIO FG. DI MAPPA CATASTALE
SCALA 1:1000

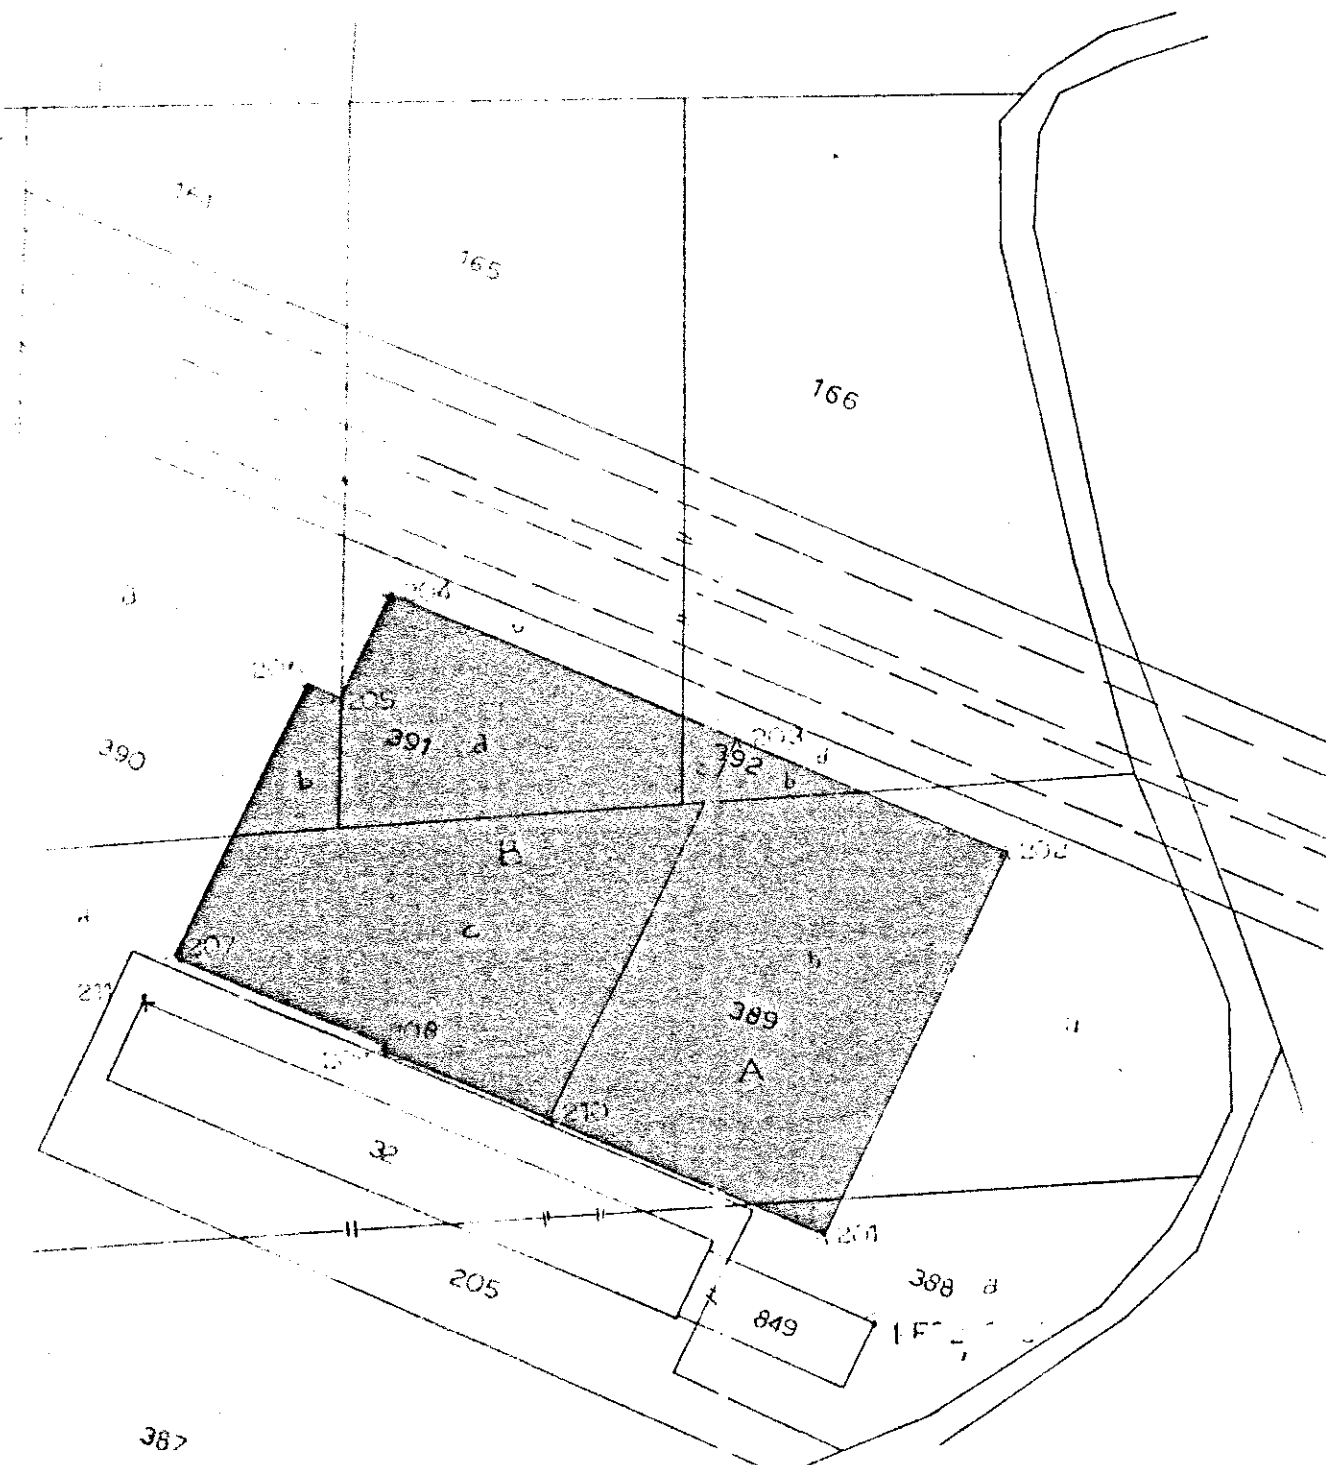

STRALCIO FG. DI MAPPA CATASTALE
SCALA 1:2000

UFFICIO TECNICO ENTRALE
BRINDISI


Allegato al Mod. 51 N. 26/04 che sostituisce la
pagina del modello stesso destinata al disegno, non
utilizzabile per motivi tecnici.

Copie di Brindisi Foglio 75 Scale 1:200


IL COORDINATORE



L'INGEGNERE CAPO
CAPO DELL'UFFICIO II
Ing. Primo Ferraro DE MILITO

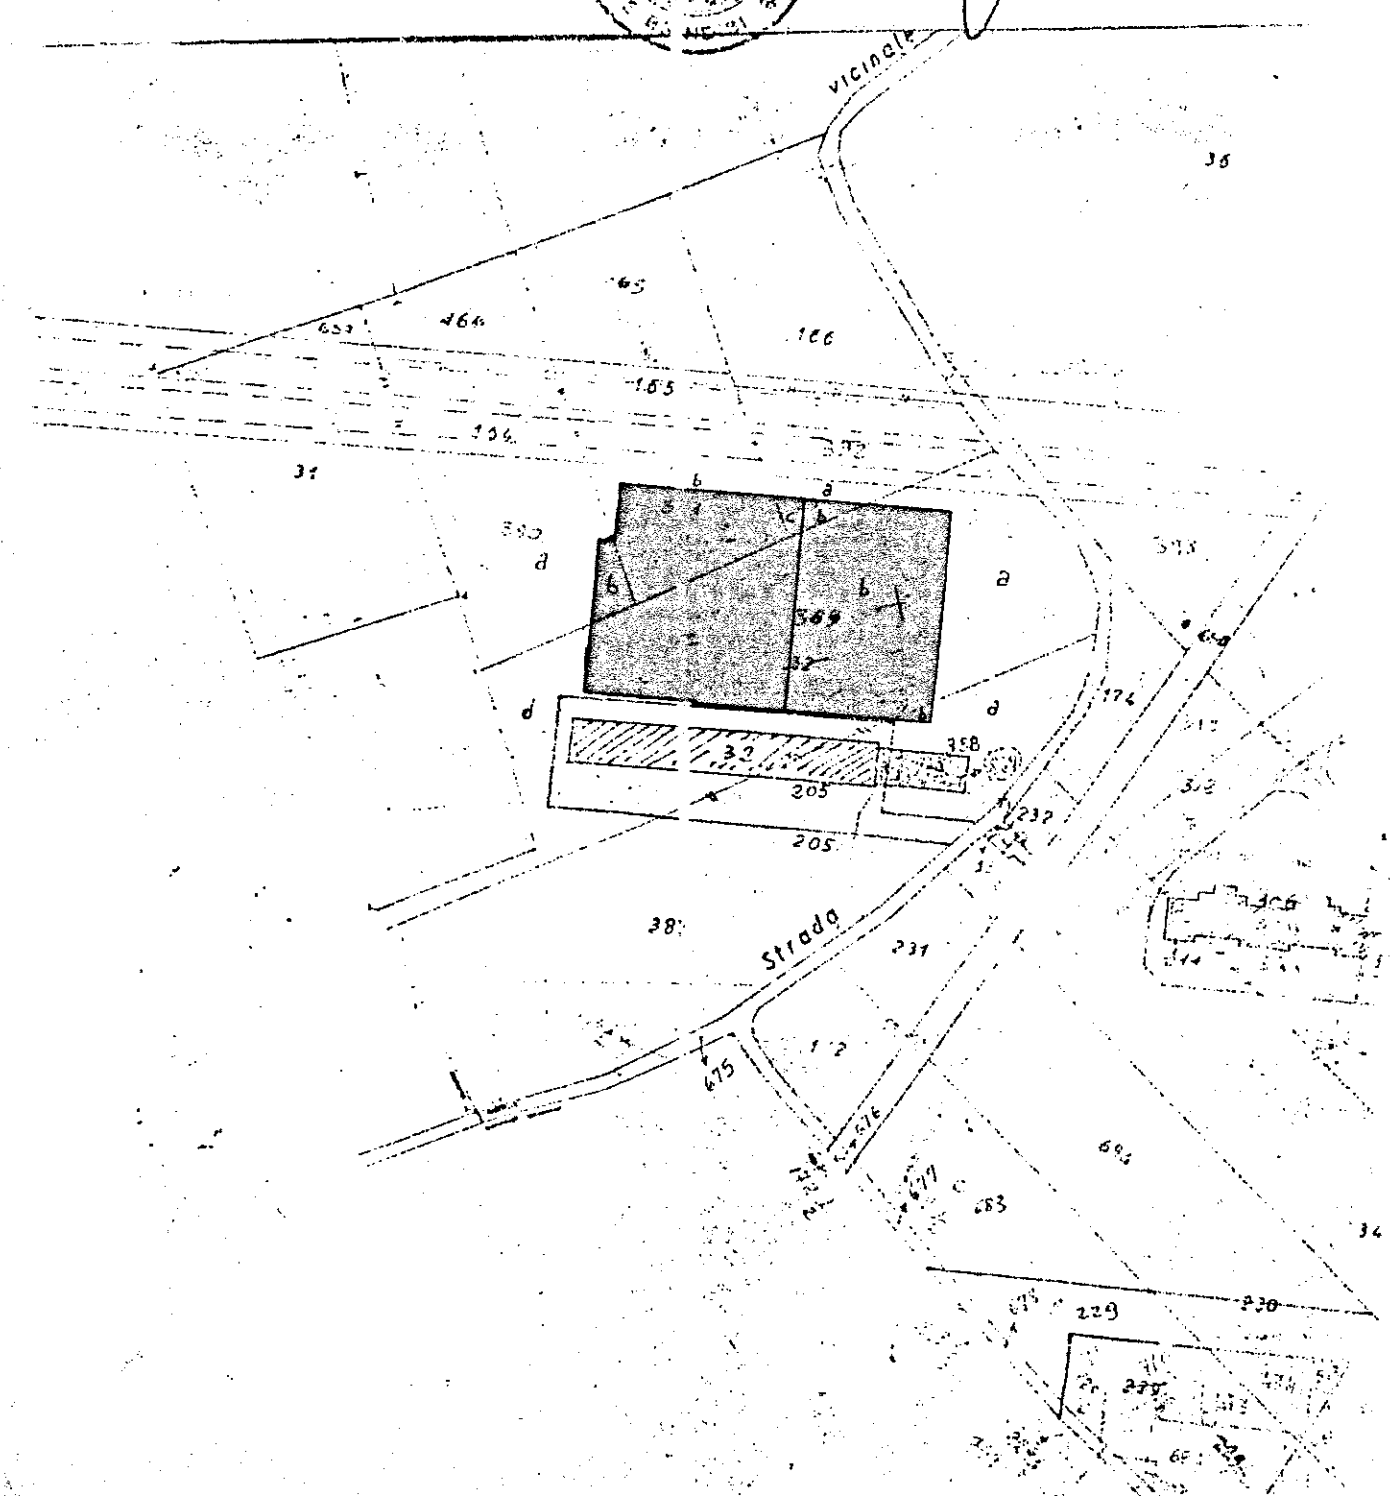

Carreggiata

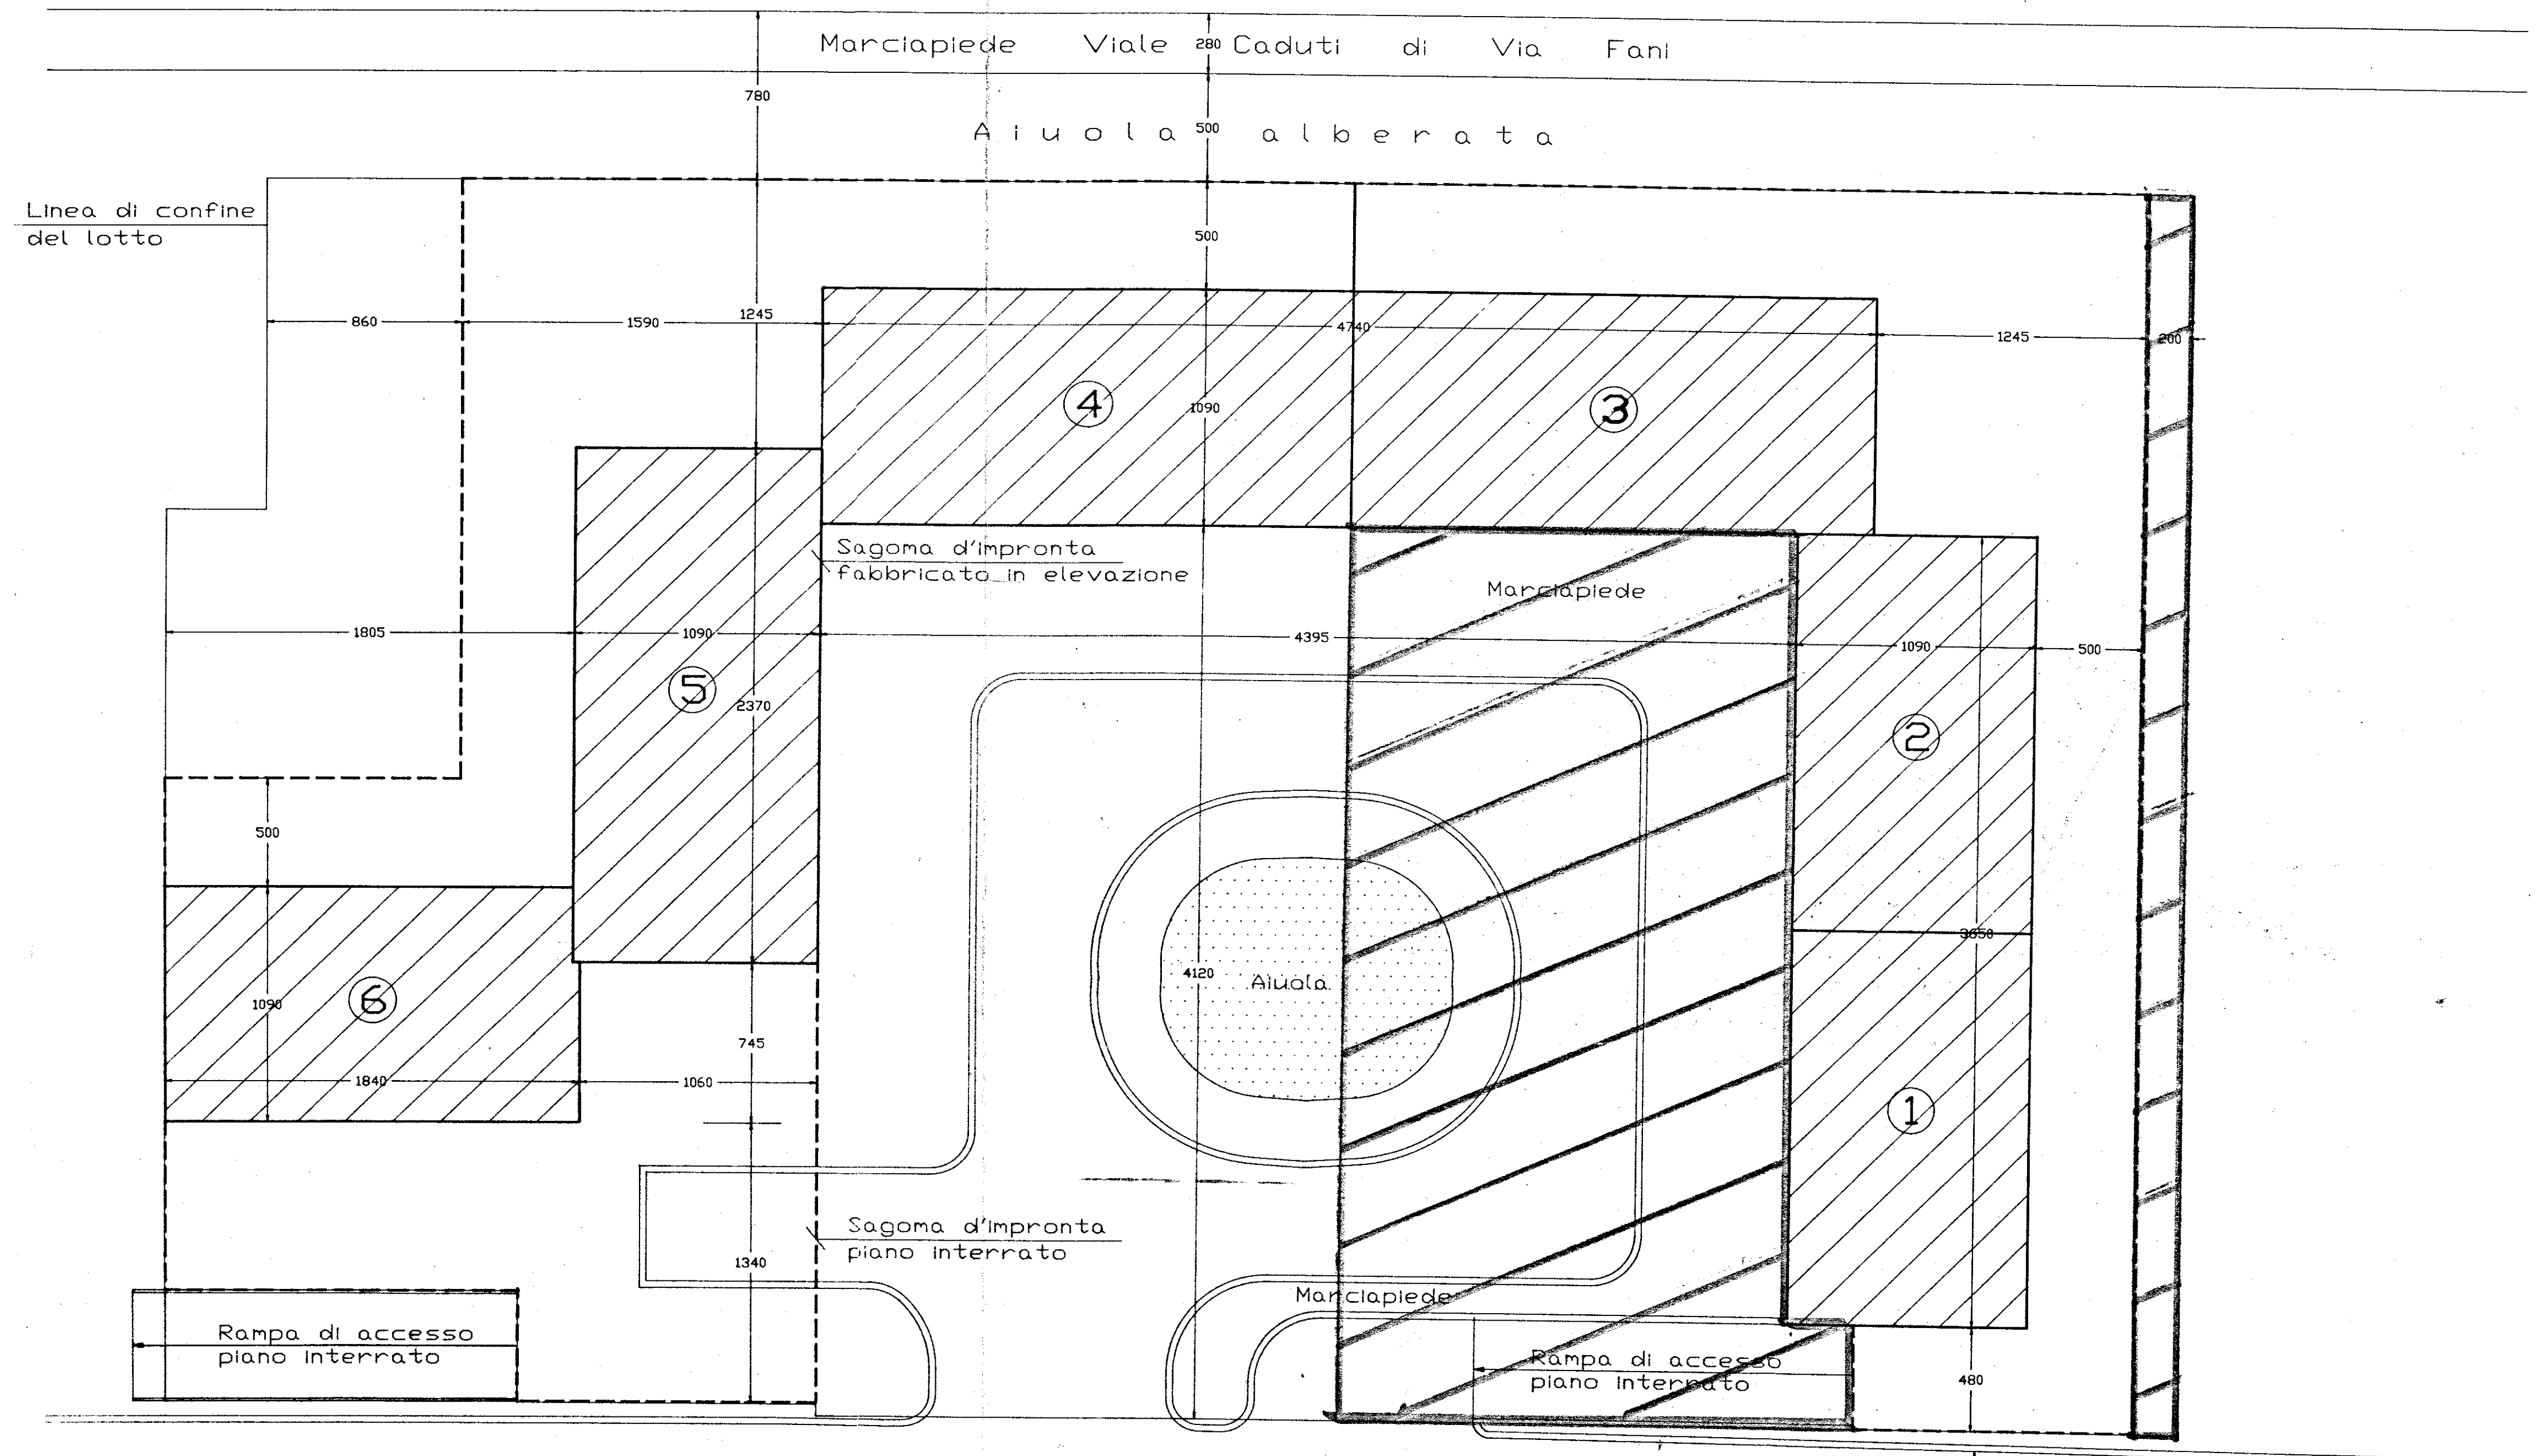

Strada Comunale

NEGOZI
Fabbricati esistenti

PIAZZA RAFFAELLO

PLANIMETRIA NUOVA SISTEMAZIONE FABBRICATI
SCALA 1:200

ISTITUTO AUTONOMO CASE POPOLARI - BRINDISI

IACP

LEGGE 11/3/1988 N. 67 - BIENNIO 1988/89
PROGRAMMA DI INTERVENTO N. 001/135/1
CODICE 74/001/0067/0/135/1

ALLEGATO - 17729
all'atto di deposito

PROGETTO COSTR. ALLOGGI POPOLARI
QUARTIERE S. ELIA OVEST - BRINDISI


VARIANTE SISTEMAZIONE FABBRICATI
Lotto C/1-2-3

(autorizzato con conc.edil.n.8503/6 del 20/01/94)

Tav. N.

Data: Agg. Rapp.: 1:200

PROGETTO BASE: IACP - BRINDISI

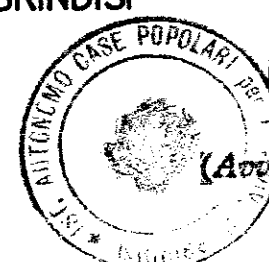

PROGETTISTA:

IMPRESA:

IL PRESIDENTE
Pietro 17729

IMPRESA

superficie da non edificare mp. 942,30