MOBI scala 1:1

SCALA 1:50

CASELLARIO INTERNI

ESSENZA	A B E T E						FERRO
TIPO	A	B	C	D	E	F	G
	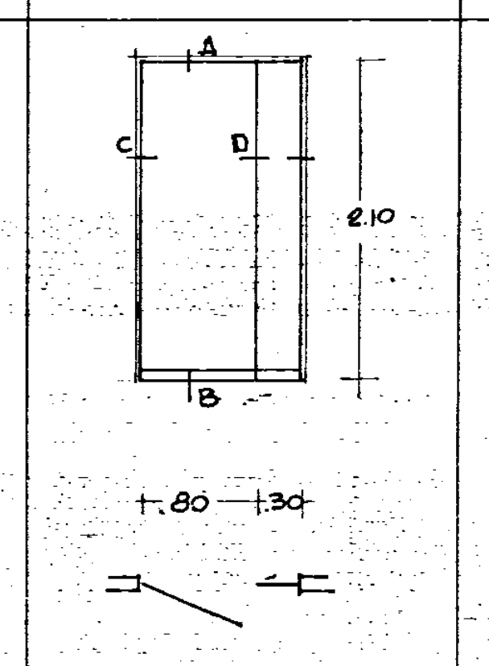	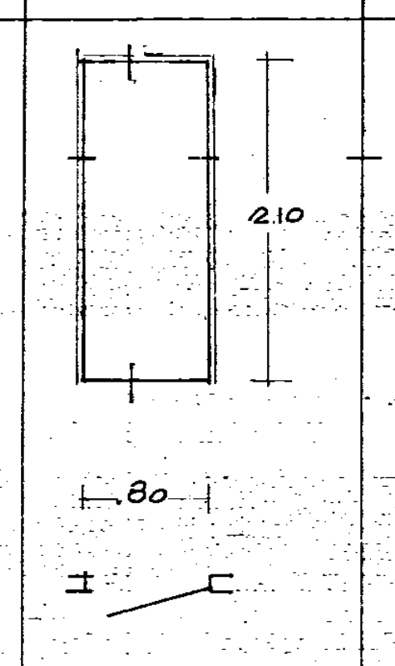	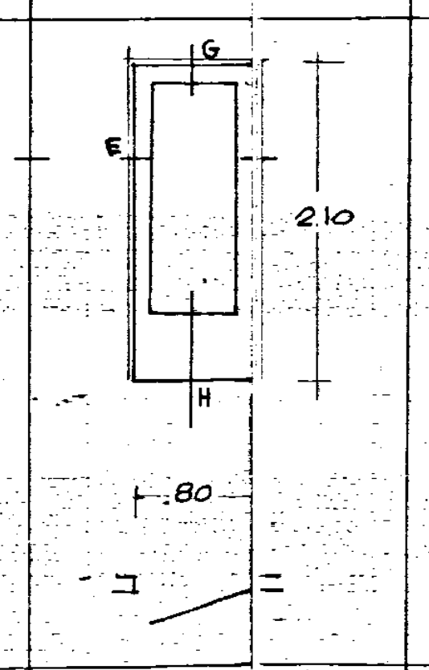	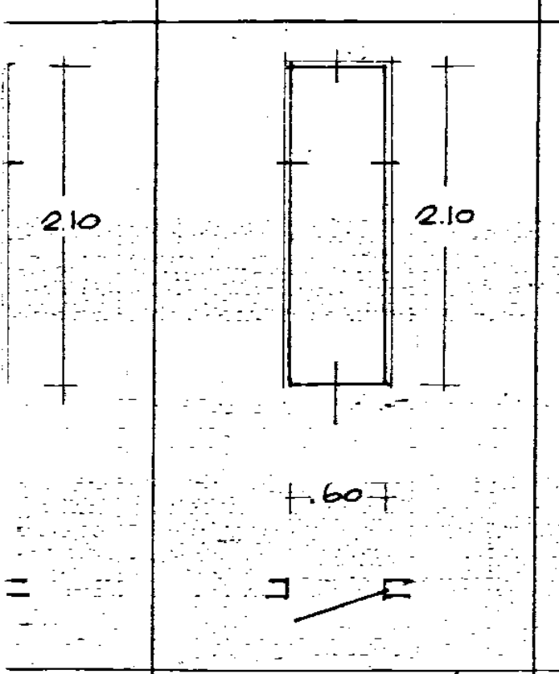	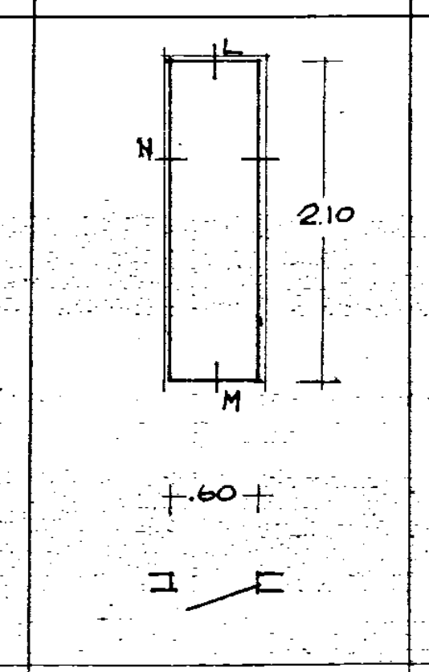	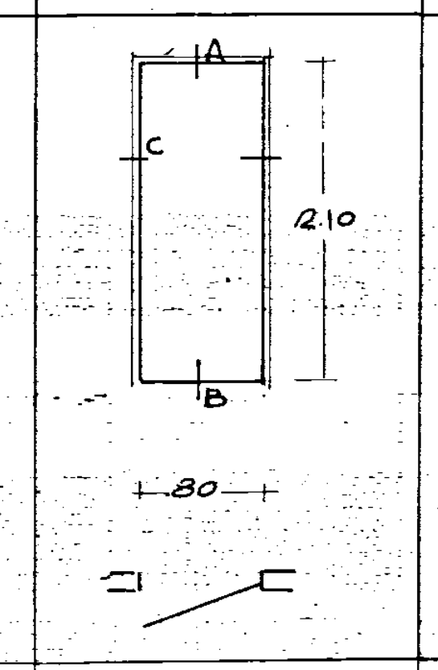	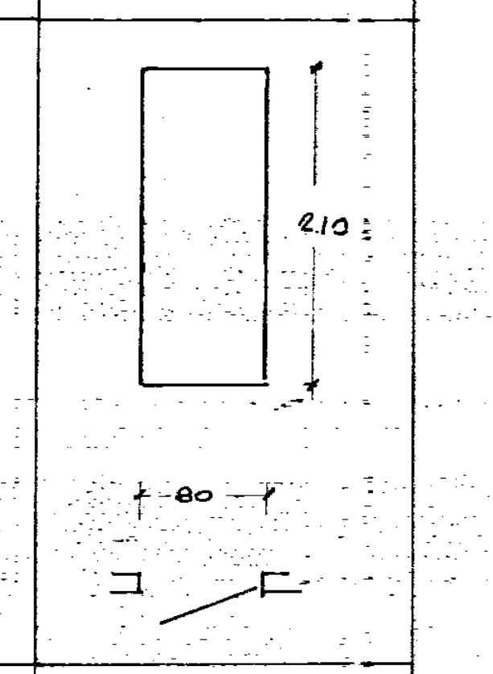
D=DESTRA S=SINISTRA	.80 .30	.80	.80	.60	.60	.80	.80
SENSI D'APERTURA	TIPO B n°3S+3D TIPO D n°3S+3D	TIPO B n°6S+6D TIPO D n°12S+12D	TIPO B n°12S+12D TIPO D n°9S+9D	TIPO B n°6S+n°6D TIPO D n°6S+n°6D	TIPO B n°2S+4D TIPO D n°3S+4D	TIPO B n°2S+1D TIPO D n 1S+1D	TIPO B n° n°1D TIPO D n°1S+n°1D
QUANTITÀ	n°12	n°36	n°42	n°24	n° 13	n° 5	n° 3

Gestione Case Lavoratori LEGGE 14/2/63 N° 60	INTERVENTO n° 82	Stazione Appaltante I.A.C.P.
QUARTIERE C.E.P. - RIONE PARADISO - EDILIZIA SOVVENZIONATA BRINDISI AREA B		DATA 3366
		AGGIORNAM.
		DIS. N° 10
ABACO INFISSI INTERNI E MOBI		ARCHIVIO
ING. M. VIVARELLI SCARASCIA	EDILIZIA	VISTO
ING. M. VIVARELLI SCARASCIA	IMPIANTI	NOTE
ING. G. CASANOVA	STRUTTURE	
ING. A. MALDARI	PROGRAMMAZIONE	
DIREZIONE LAVORI	I.A.C.P.	CONTROLLO VISTO

muratura
intonaco
Trani
A
B
PORTONCINO TAMBURATO
C
D
E
PORTA TAMBURATA CON VETRO SU CASSETTONCINO
G
H.
PORTA ALLA MERCANTILE
L
M
N
O