

Comune di BRINDISI
Provincia di BRINDISI
(ANTIERE n° 11251 - (GESTIONE INA-Casa)
Fabbricato Unico: Palazzina F
Località - Commenda Ovest
Via Alto Adige - n° civ. /A- /B- /C

PIANTA TERRAZZA

LOCAZIONE


Via Alto Adige

Stessa Ditta

n° civ. 6/C

n° civ. 7/B

n° civ. 8/A

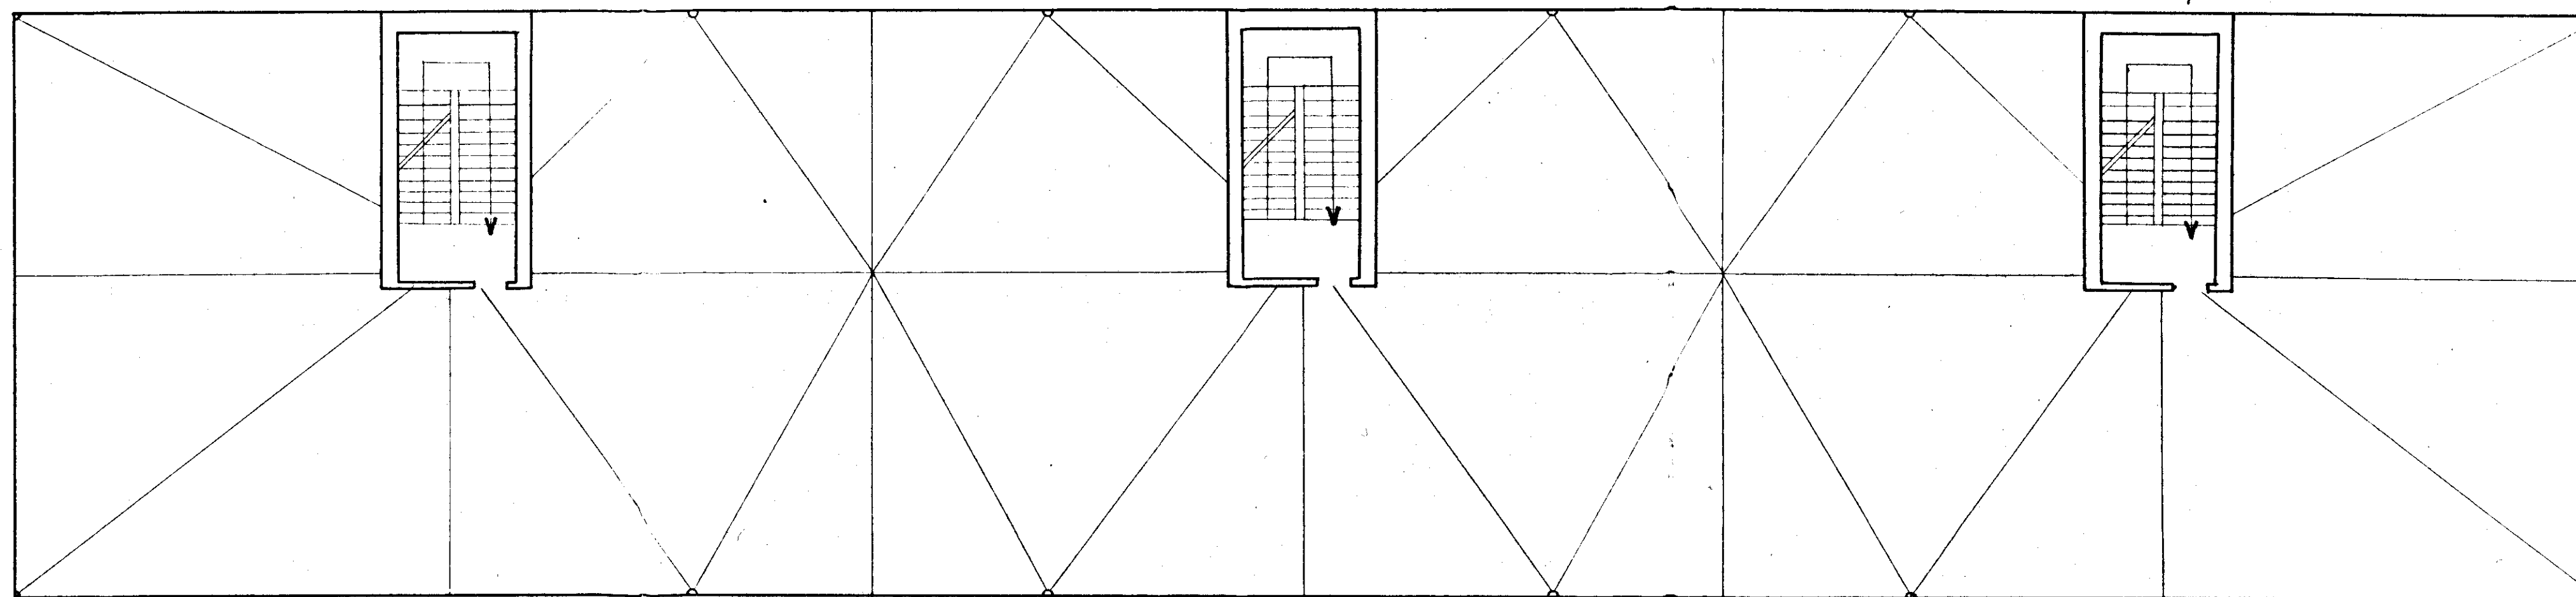

LARGO DELLE MURGE

LARGO DELLE MURGE

Data della compilazione Settembre 1960

Scala 1:100