

-BRINDISI-

INTERVENTO Nº

LE GGE 30-12-1960

№ 1676

PROGETTO ESECUTIVO PER LA
COSTRUZIONE DI N° 19 ALLOGGI PER
AGRICOLTORI IN CAROVIGNO

DATA	AGG	N2
------	-----	----

AGG. AGG.

PIANTA DEL PIANO PRIMO

RAPP.
150


PROGETTO	
----------	--

DIREZ. LAVORI

STRUTT. E CALCOLO

DISEGNO

CONT R.

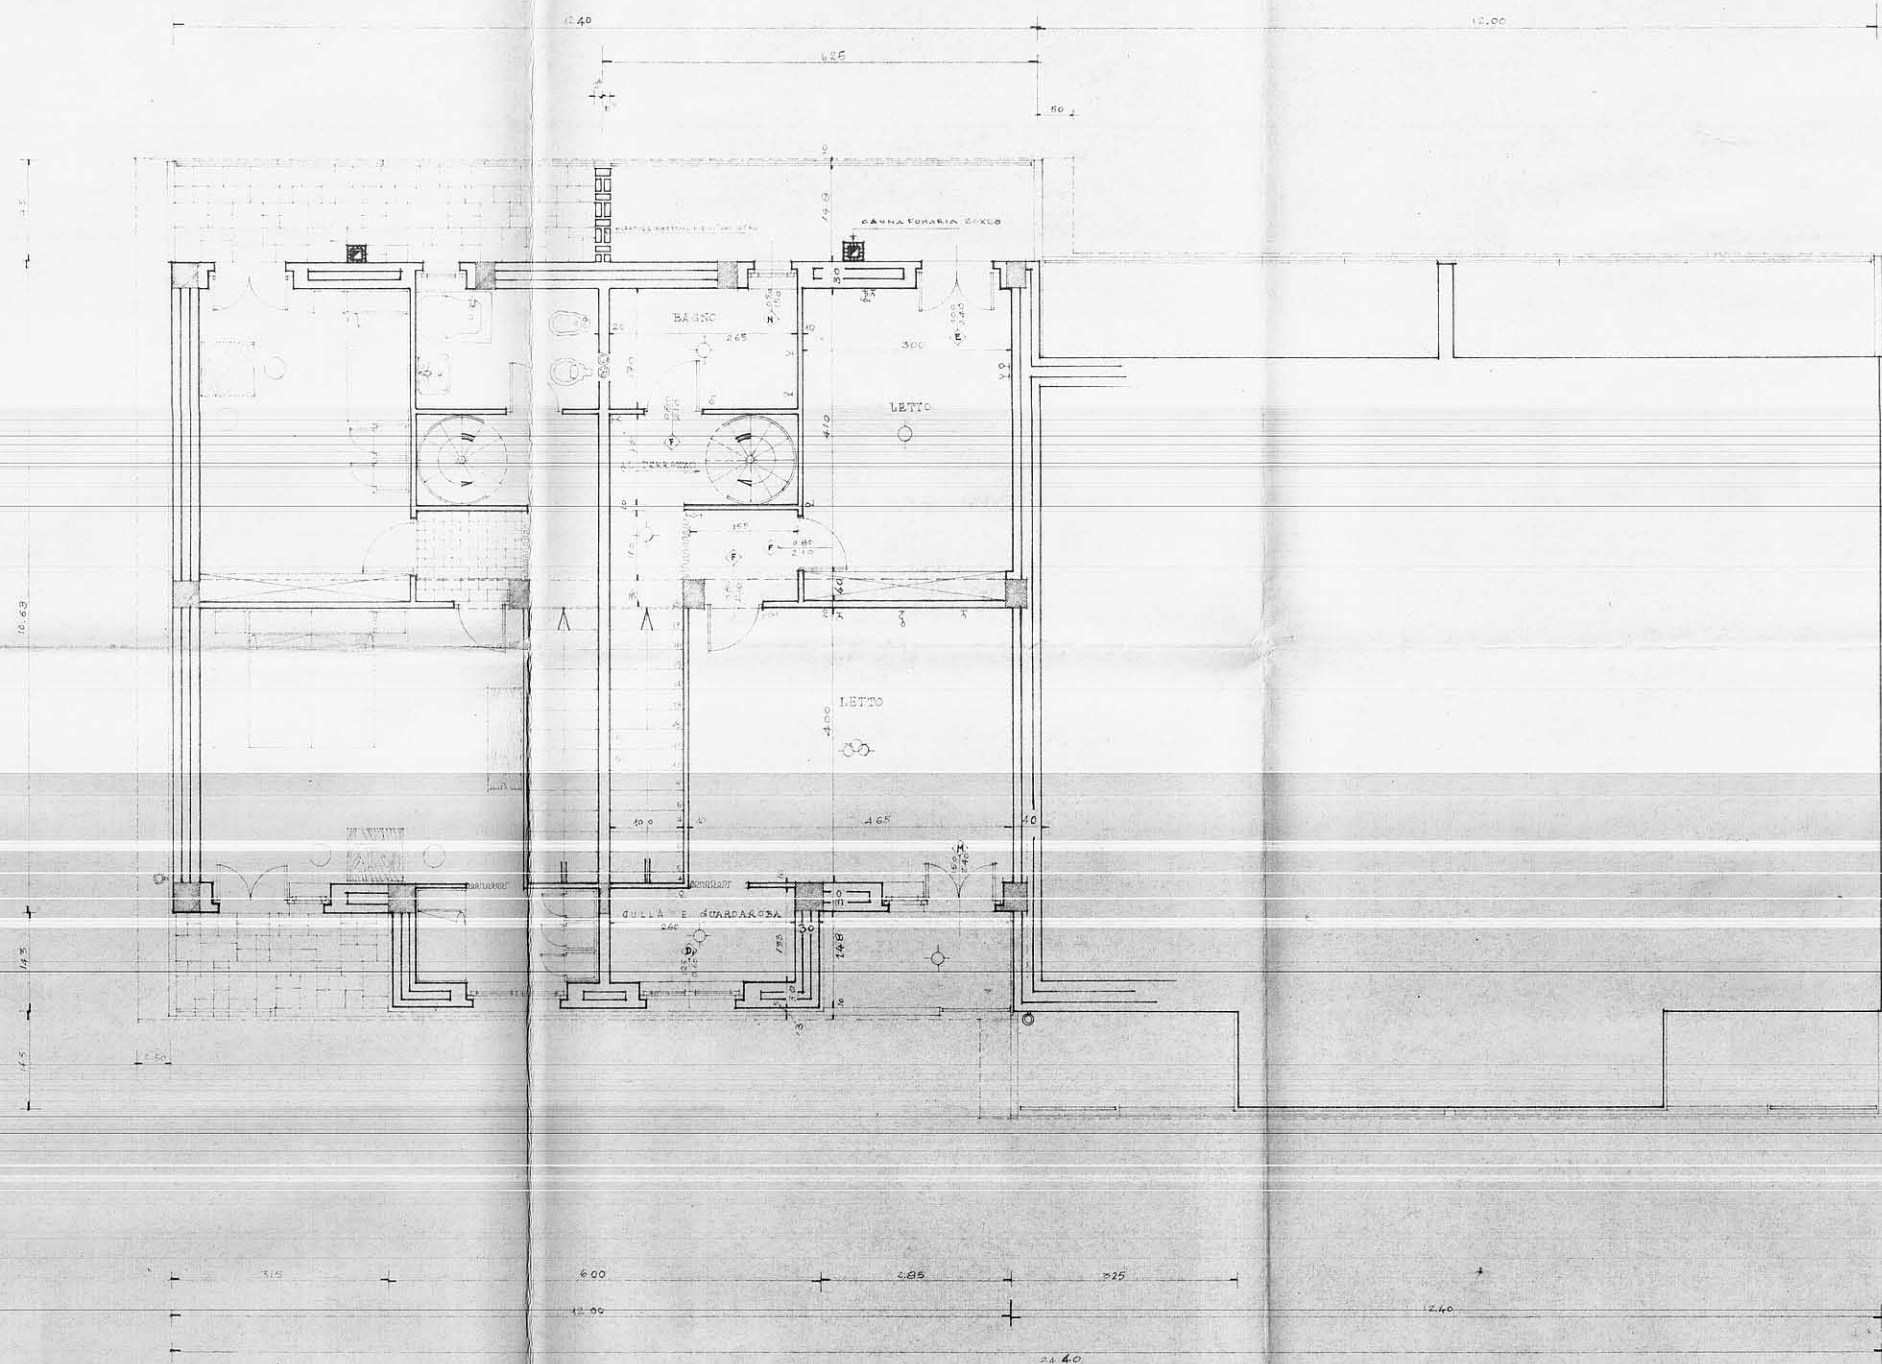

TIPO 4			
	DENOMIN	DIMENS	QUP
PRIMO PIANO	PRANZO - 0094	400 X 475	4400
	WC SERVIZIO	125 X 120	150
	DISP. PIANO	0 80 X 420	100
	PLURIO UO		12500
	CUCININO	160 X 250	380
		QUP. MM.	4202
PRIMO PIANO	LETTO 1	145 X 190	180
	GUARDACOR	135 X 160	345
	LETTO 2	120 X 190	130
	DISP. LETTI	105 X 155	100
	BAGNO	265 X 170	450
		DISP. SEDIA	120
		QUP. MM.	4202
QUP. TOTALE MM.			8000