PIANTA STATO ATTUALE

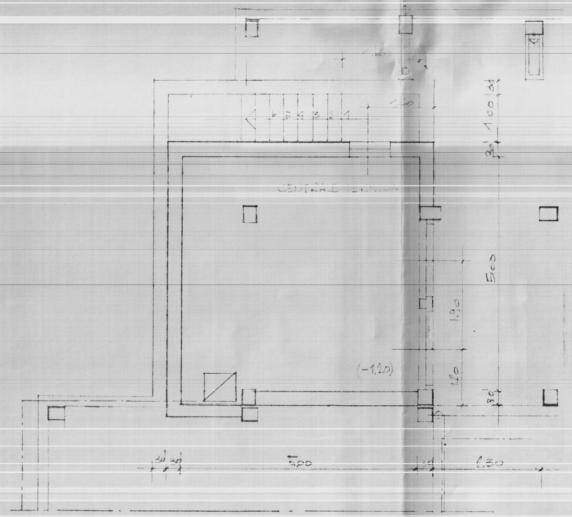

PIANTA STATO DEFINITIVO

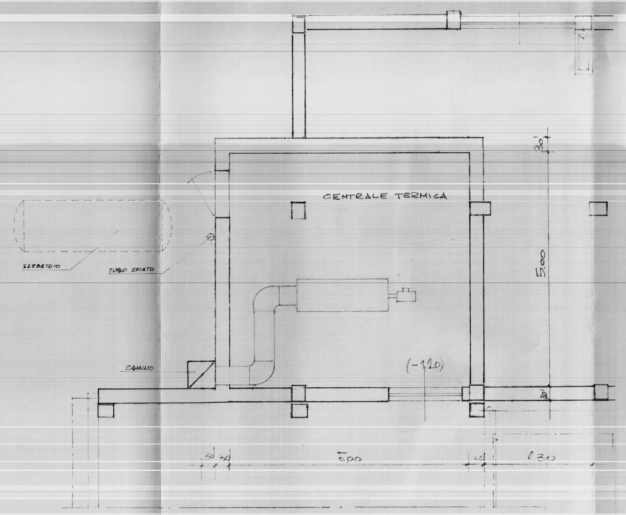

data 26-05-83	POLITECNICA MERIDIONALE BRINDISI	
dis. Lomanto		
vist.	committente GRUPPO DI INGEGNERIA GIUSEPPE IGNELLI & ASSOCIATI	
appr.		
approv. per costruzione:	titolo I.A.E.P. QUARTIERE SELLIA - BRINDISI PIANTE CENTRALE TERMICA: PIAZZA CASORATI - PAL. "C" - LOTTO A/1	
data		
ordine	scala 1:50	questo disegno non può essere riprodotto senza nostra autorizzazione — Dis. N. 8/007a/001
reg.		rev.