


ISTITUTO AUTONOMO CASE POPOLARI PER LA PROVINCIA DI BRINDISI

CASE PER PROFUGHI IN BRINDISI ALLA VIA APPIA



Scala 1:500

Planimetria

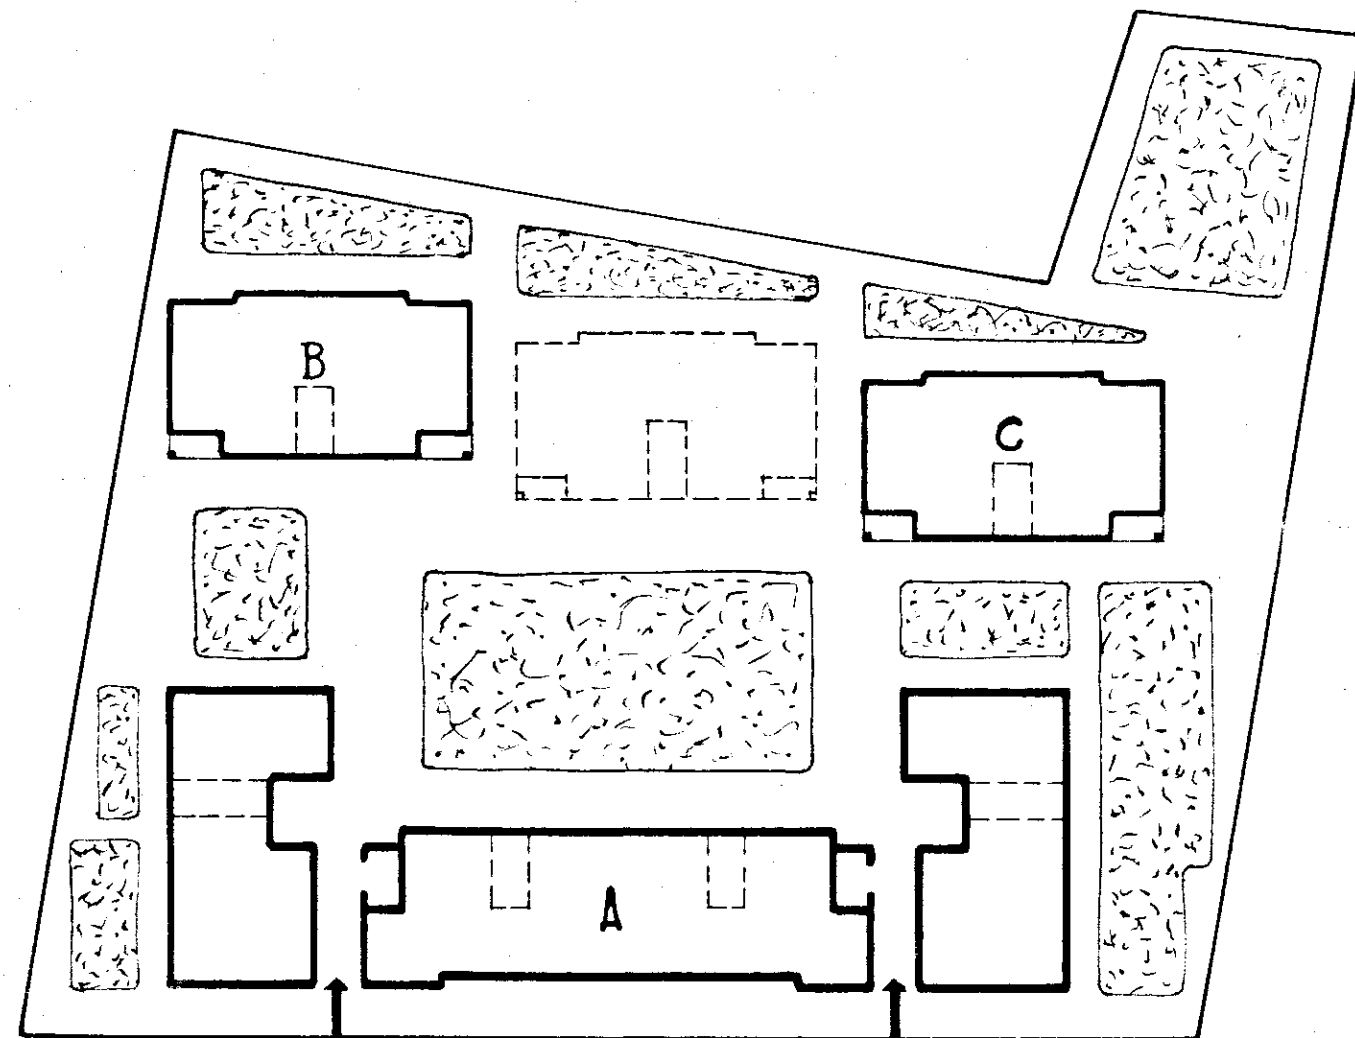

Via Appia

Altra eventuale sistemazione

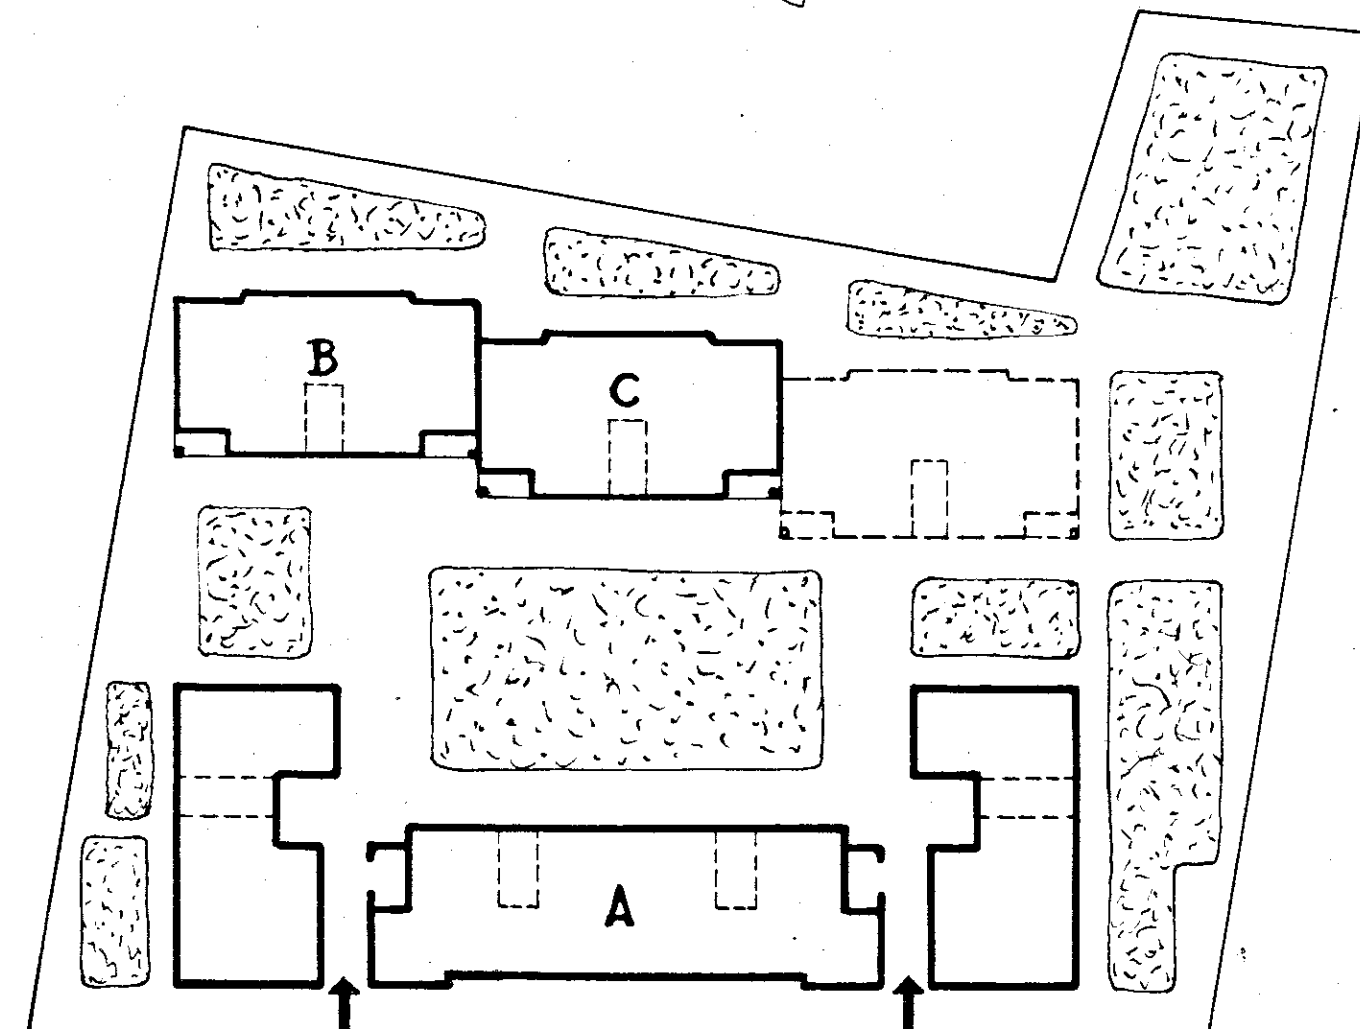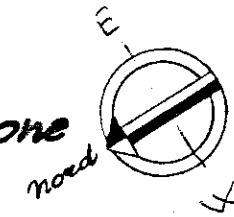

Via Appia