




BC
3

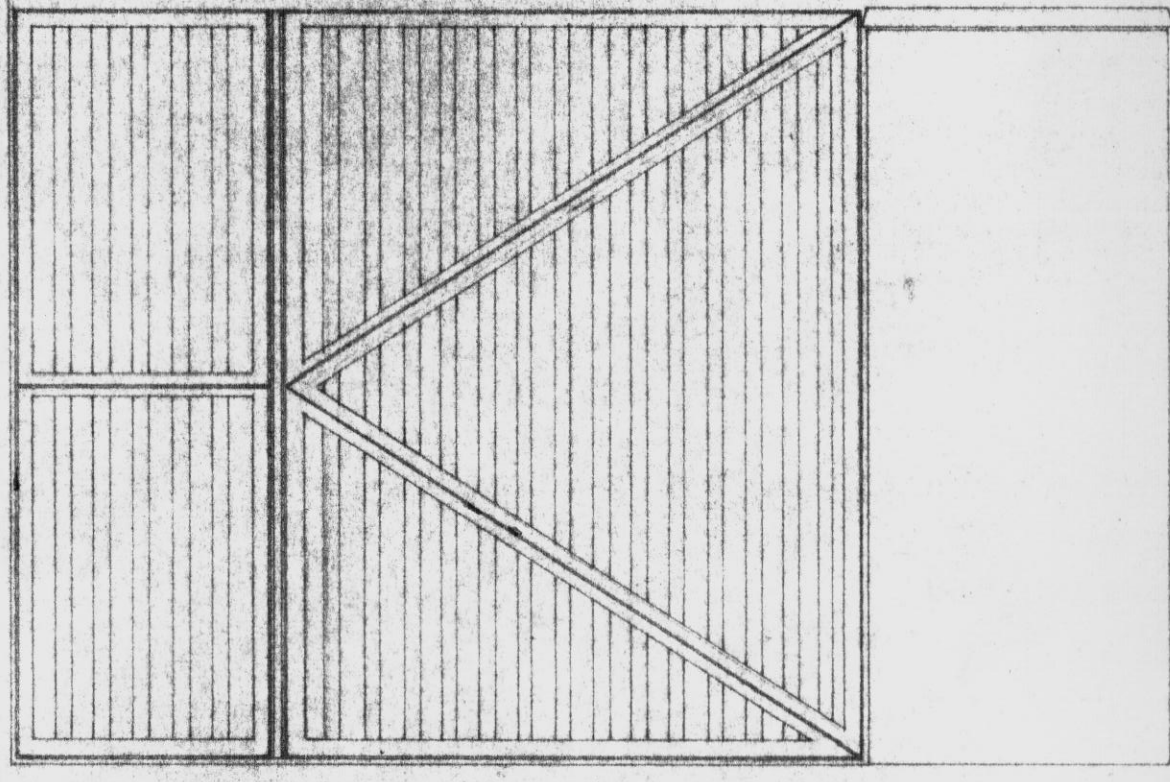



CANCELLO INGRESSO ALLA CORTE h=2.00m
DUE ANTE 0.70 x 1.45

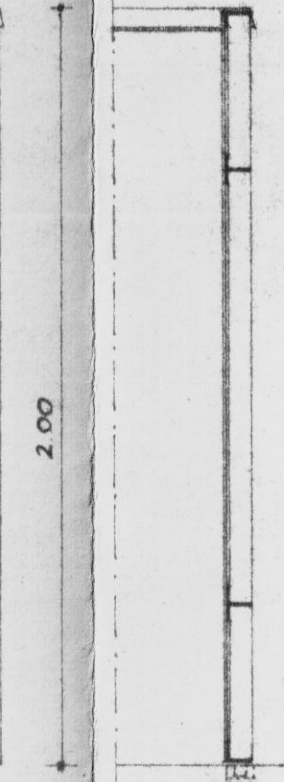

MUR DI RECINZIONE h=2.00m
COPERTINA IN TRAVERTINO cm 8

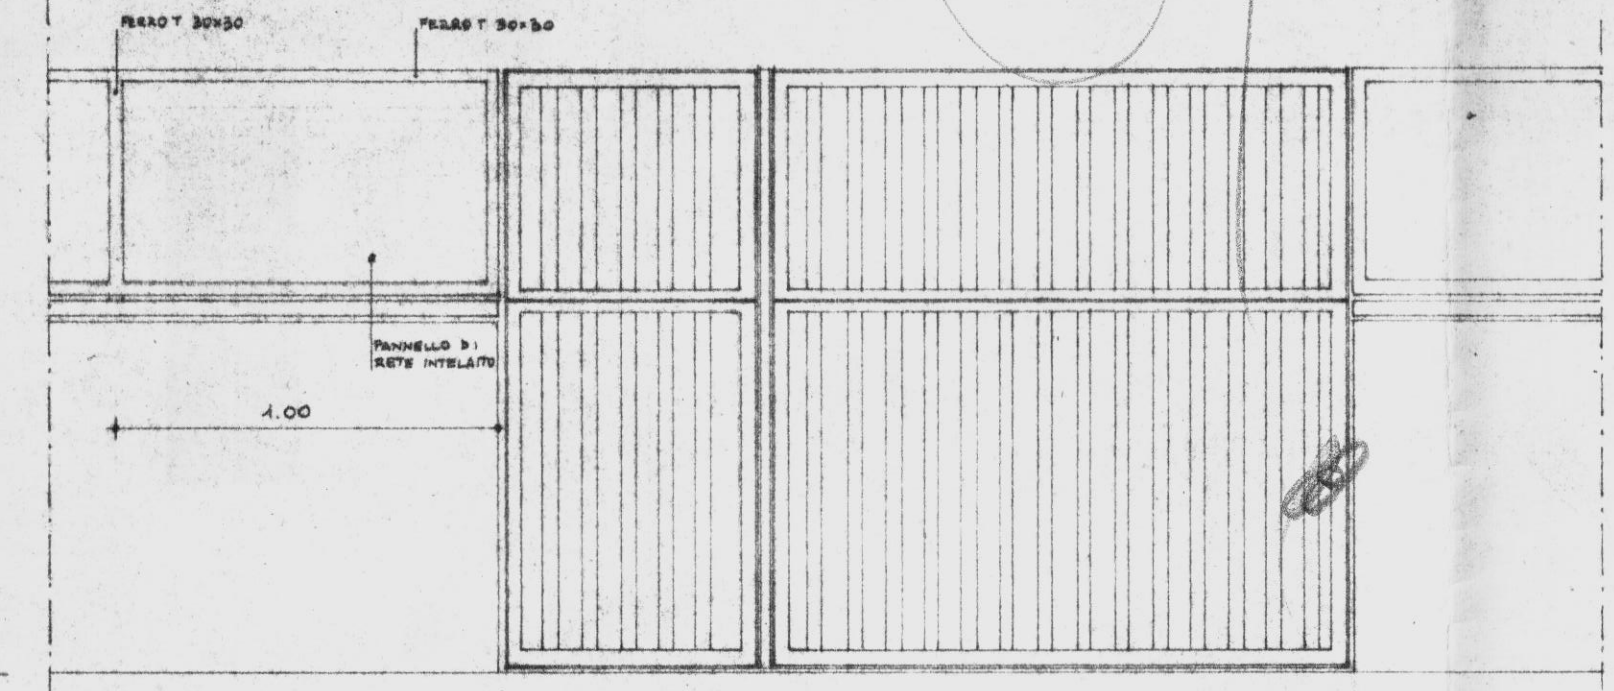

CANCELLO INGRESSO GIARDINO SECONDARIO h=1.60

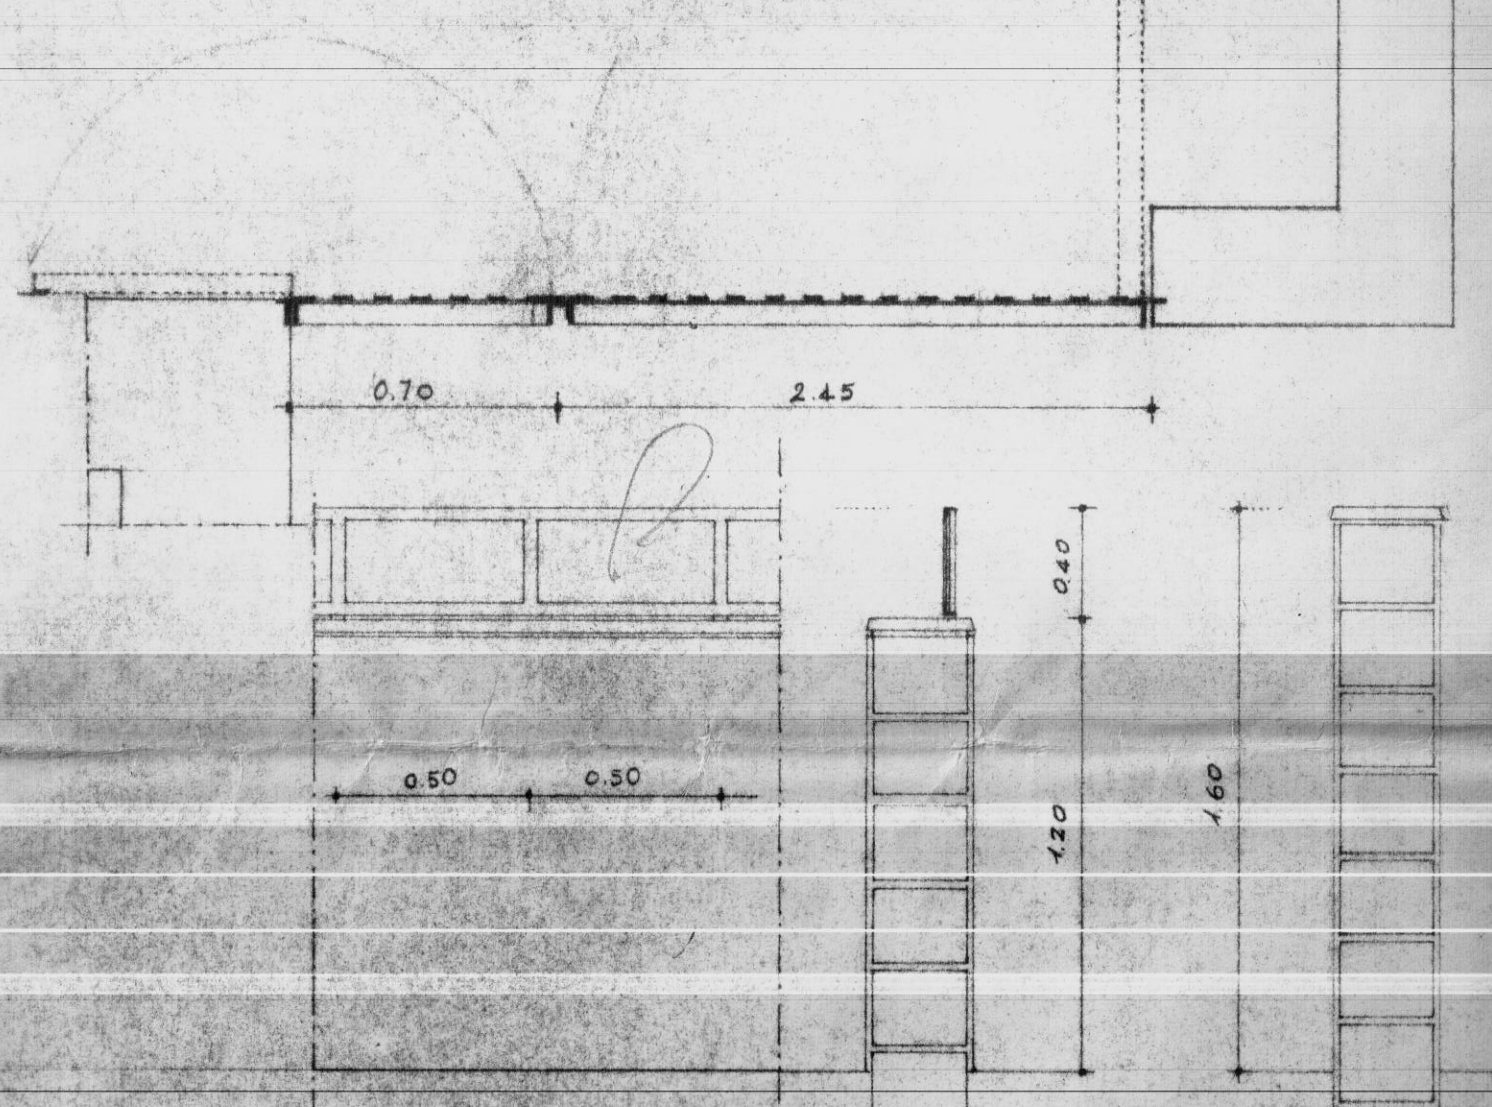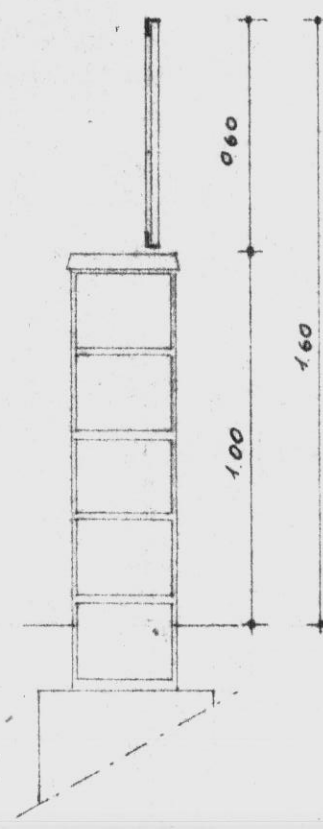


CANCELLO DEL PASSAGGIO COPERTO DUE ANTE 0.70 x 1.45

MURO DI RECINZIONE h=1.20
COPERTINA TRAVERTINO cm. 3
TELAI IN FERRO CON RETE L=0.40

MURO DI RECINZIONE h=1.60
COPERTINA TRAVERTINO cm. 3

PROSPETTI E SEZIONI 1:20

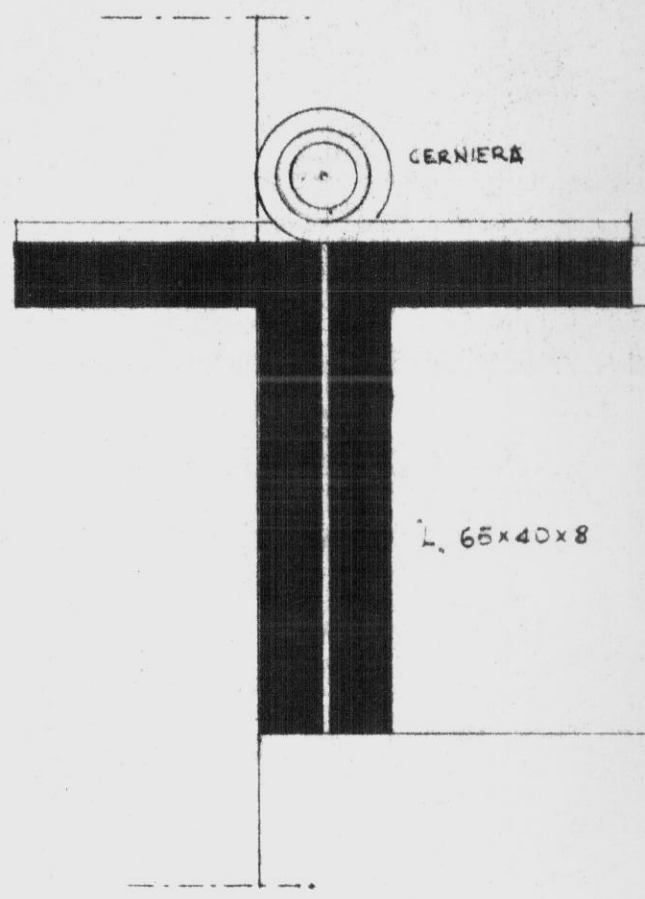

L. 65 x 40 x 8

PIATTI 40x4 (DISTANZA ~ 60)


PIATTO 75x4

PIATTO 40x4

L. 30 x 30 x 4

SEZIONE ORIZZONTALE 1:1

L. 65 x 40 x 8

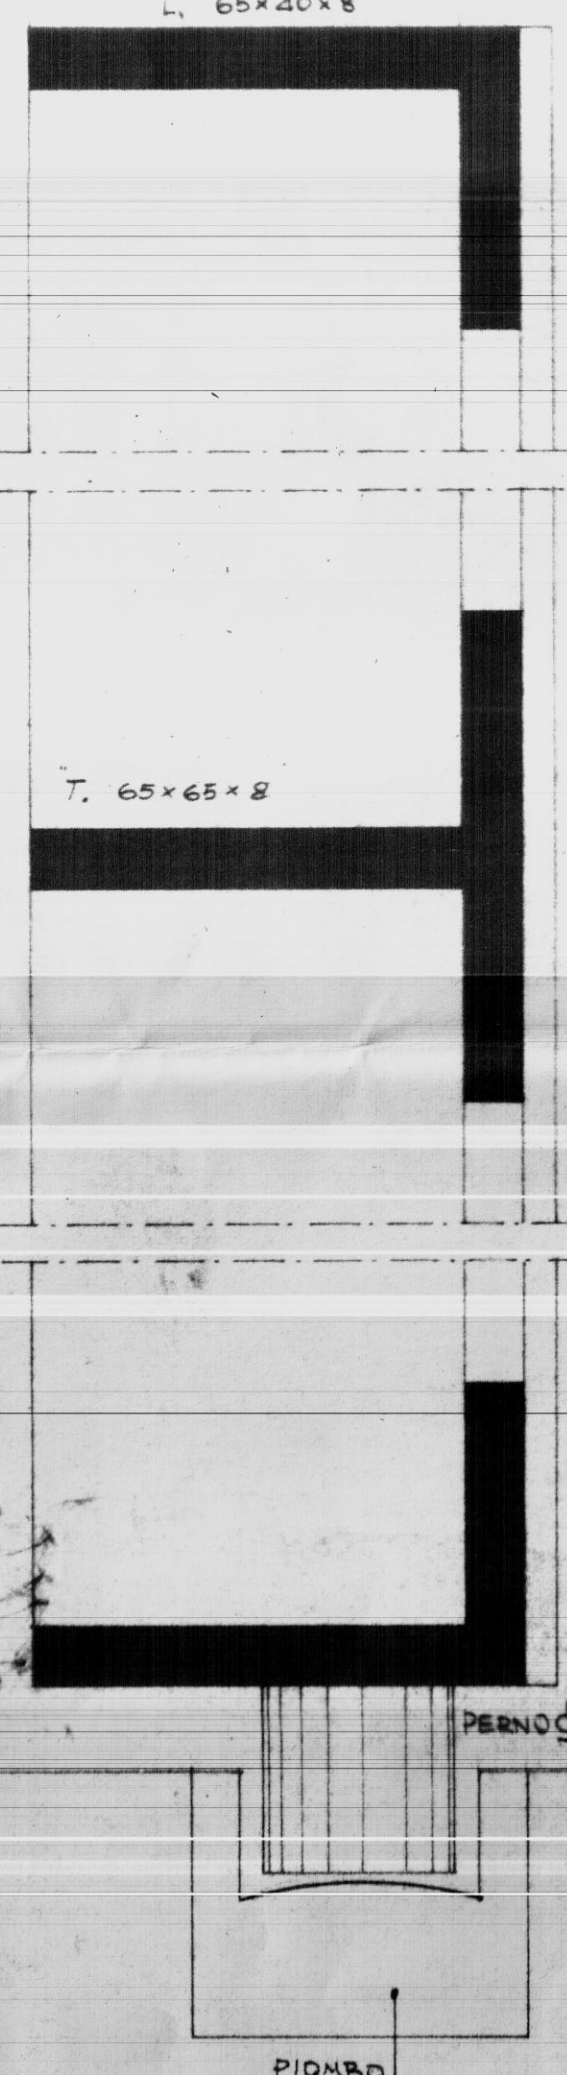

L. 65 x 65 x 8

PERNO Ø 25

PIOMBO

SEZIONE VERTICALE 1:1