




Dott. Arch. COSTANTINO FORLEO Via Cesena 52 Roma
ANNO III°
Progetto per case in S. Pietro Vernotico (Brindisi)
Stanziamiento milioni venti
Stazione appaltante Ist. Case Popolari di Brindisi
Incarico dato dalla stazione appaltante in Luglio 1952

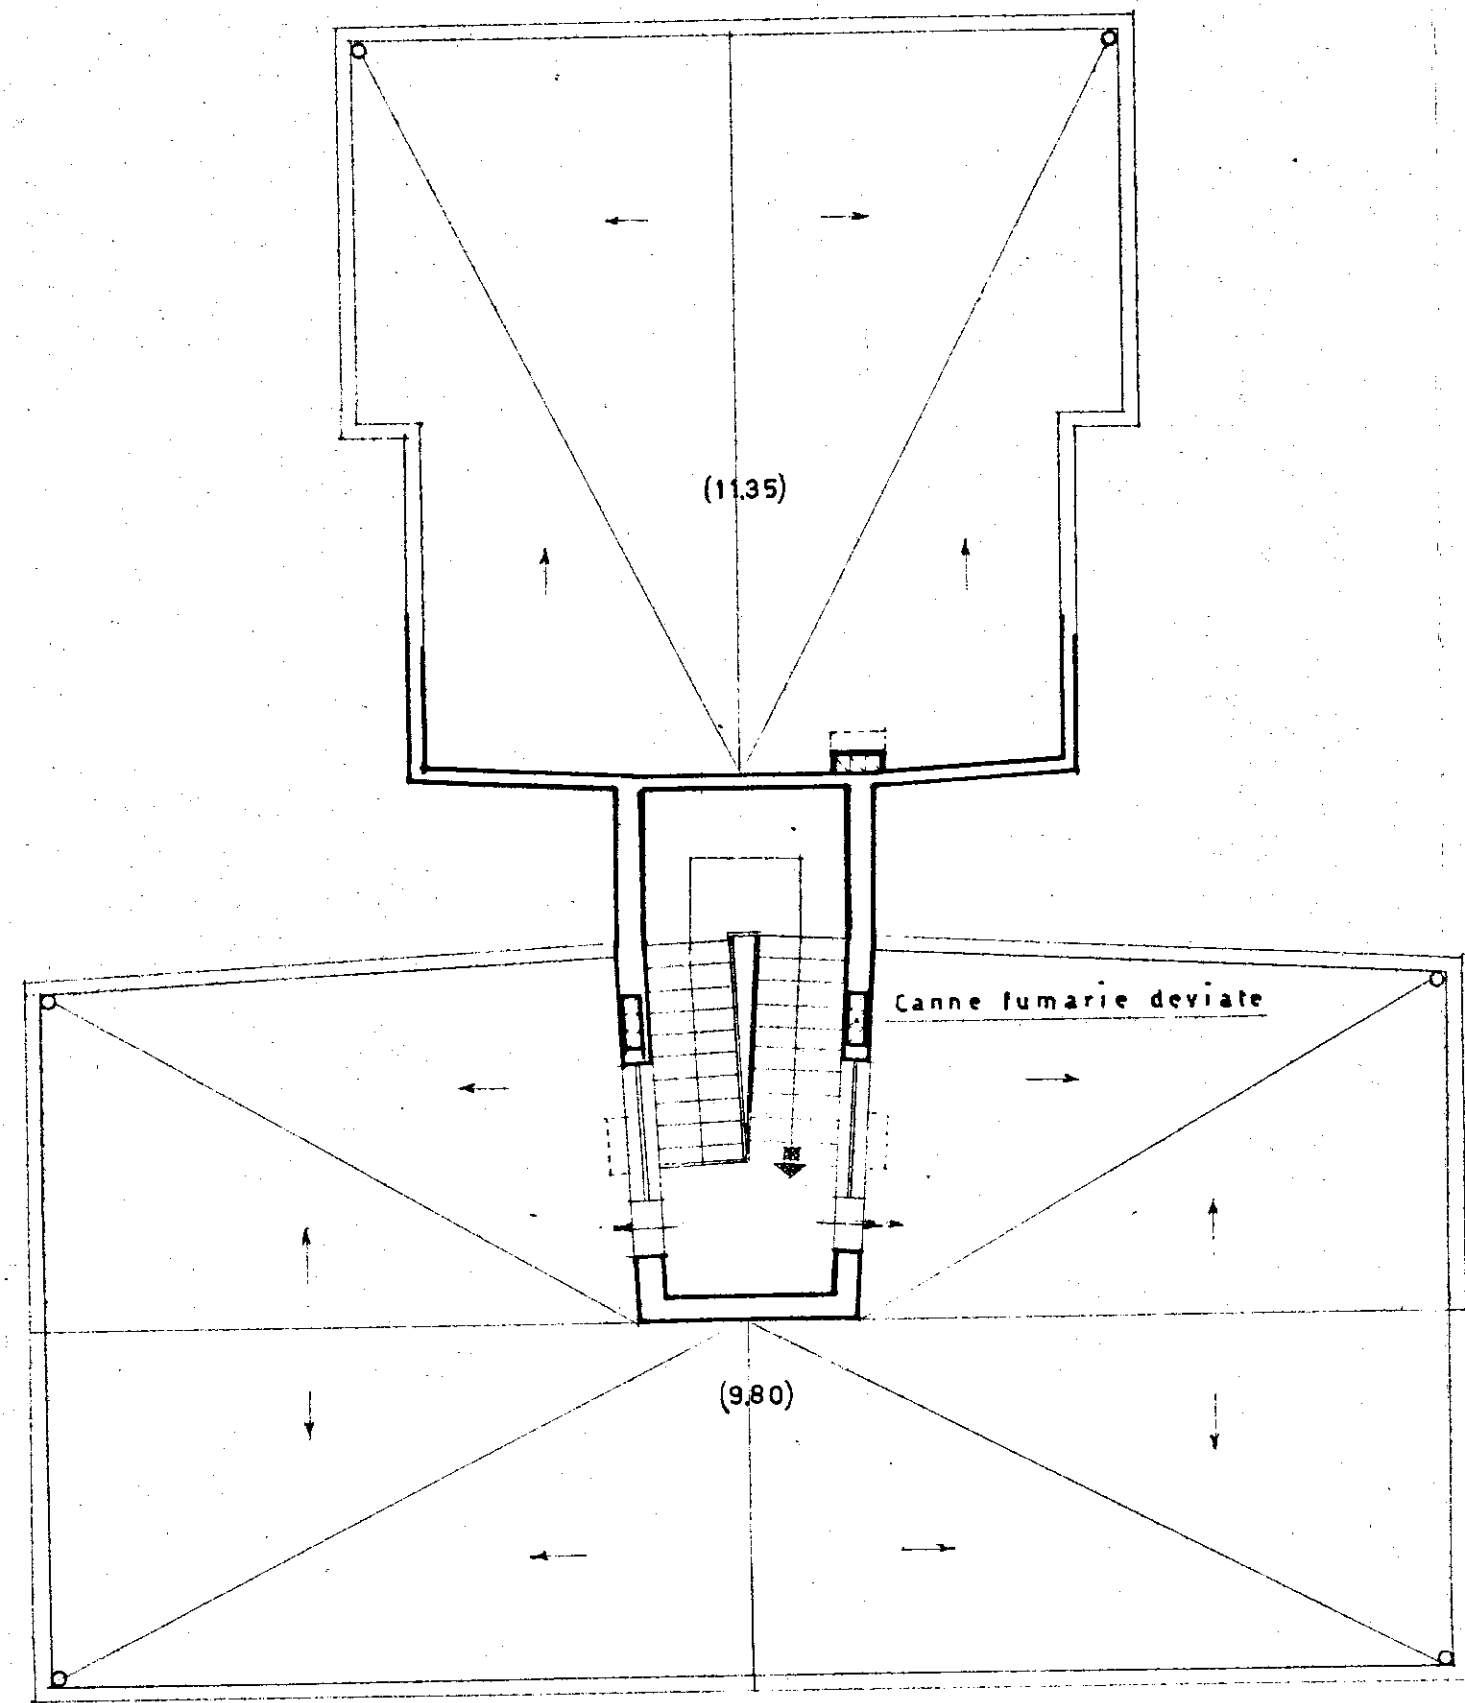


PIANO COPERTURE RAPP. 1:100

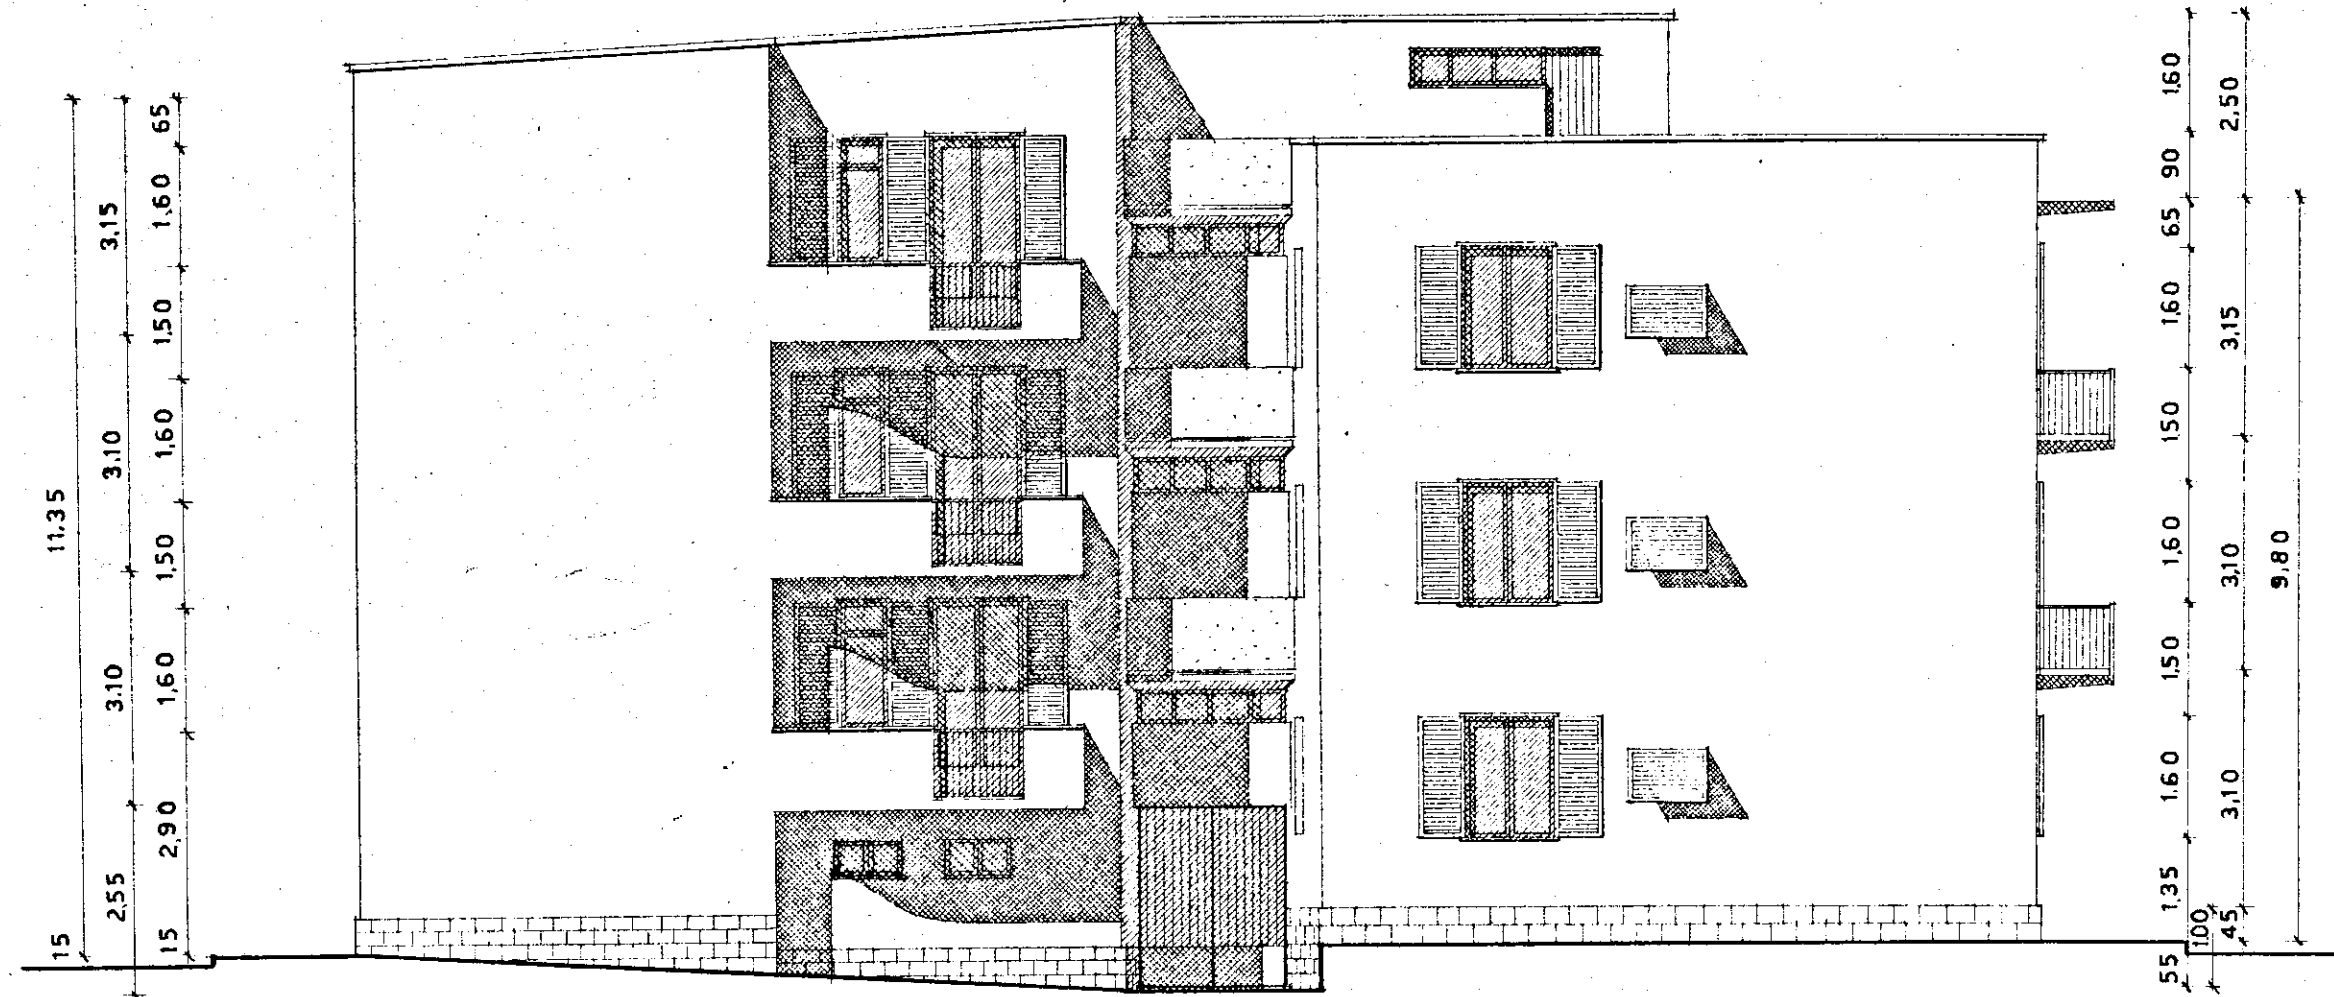

PROSPETTO RAPP. 1:100

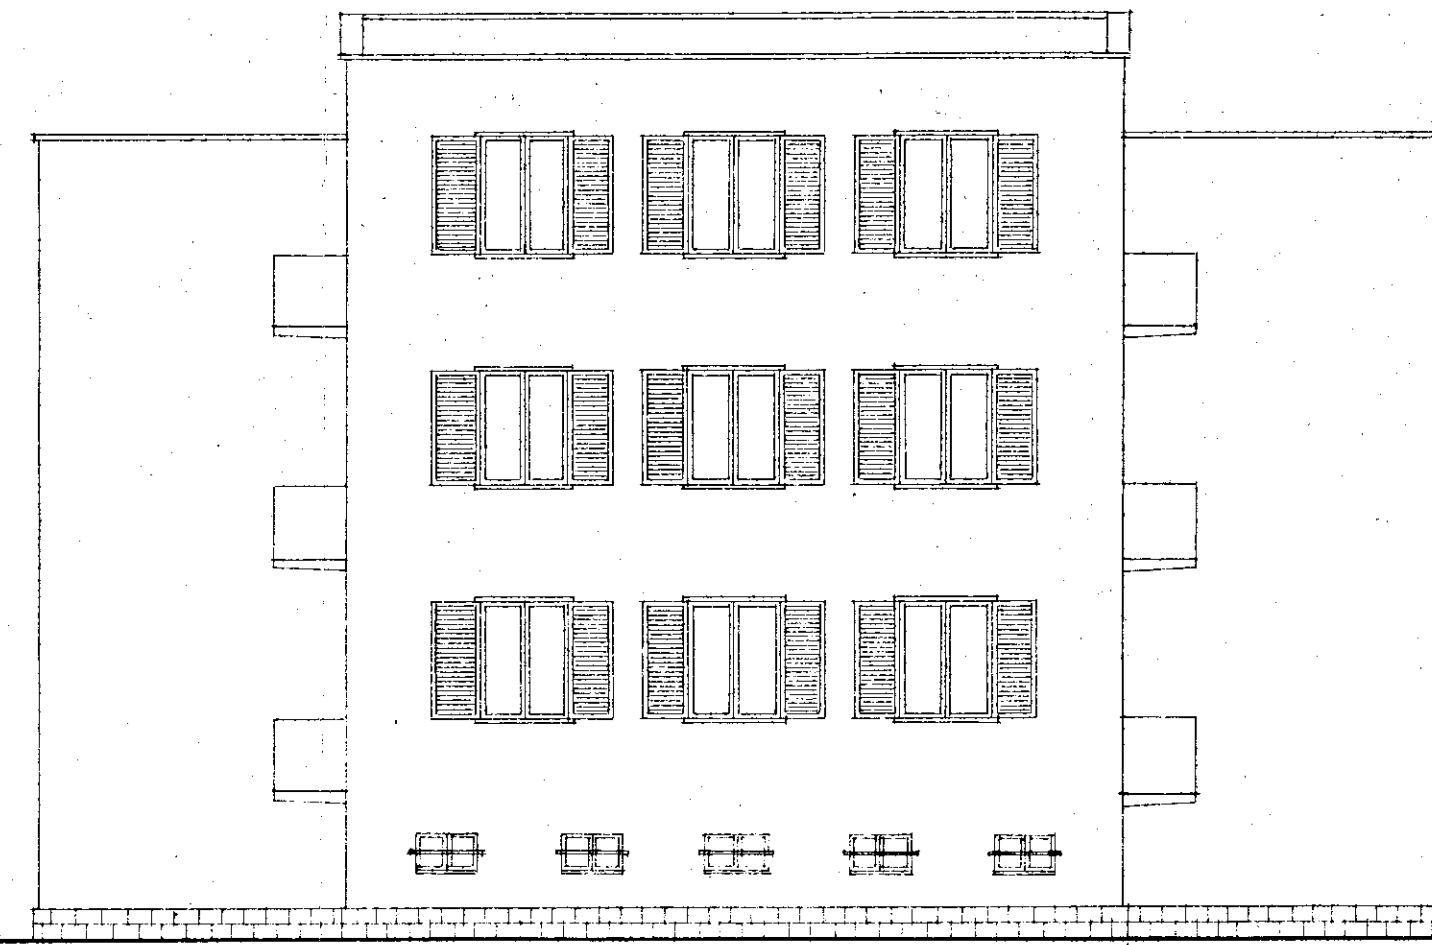

RETROSPETTO RAPP. 1:100

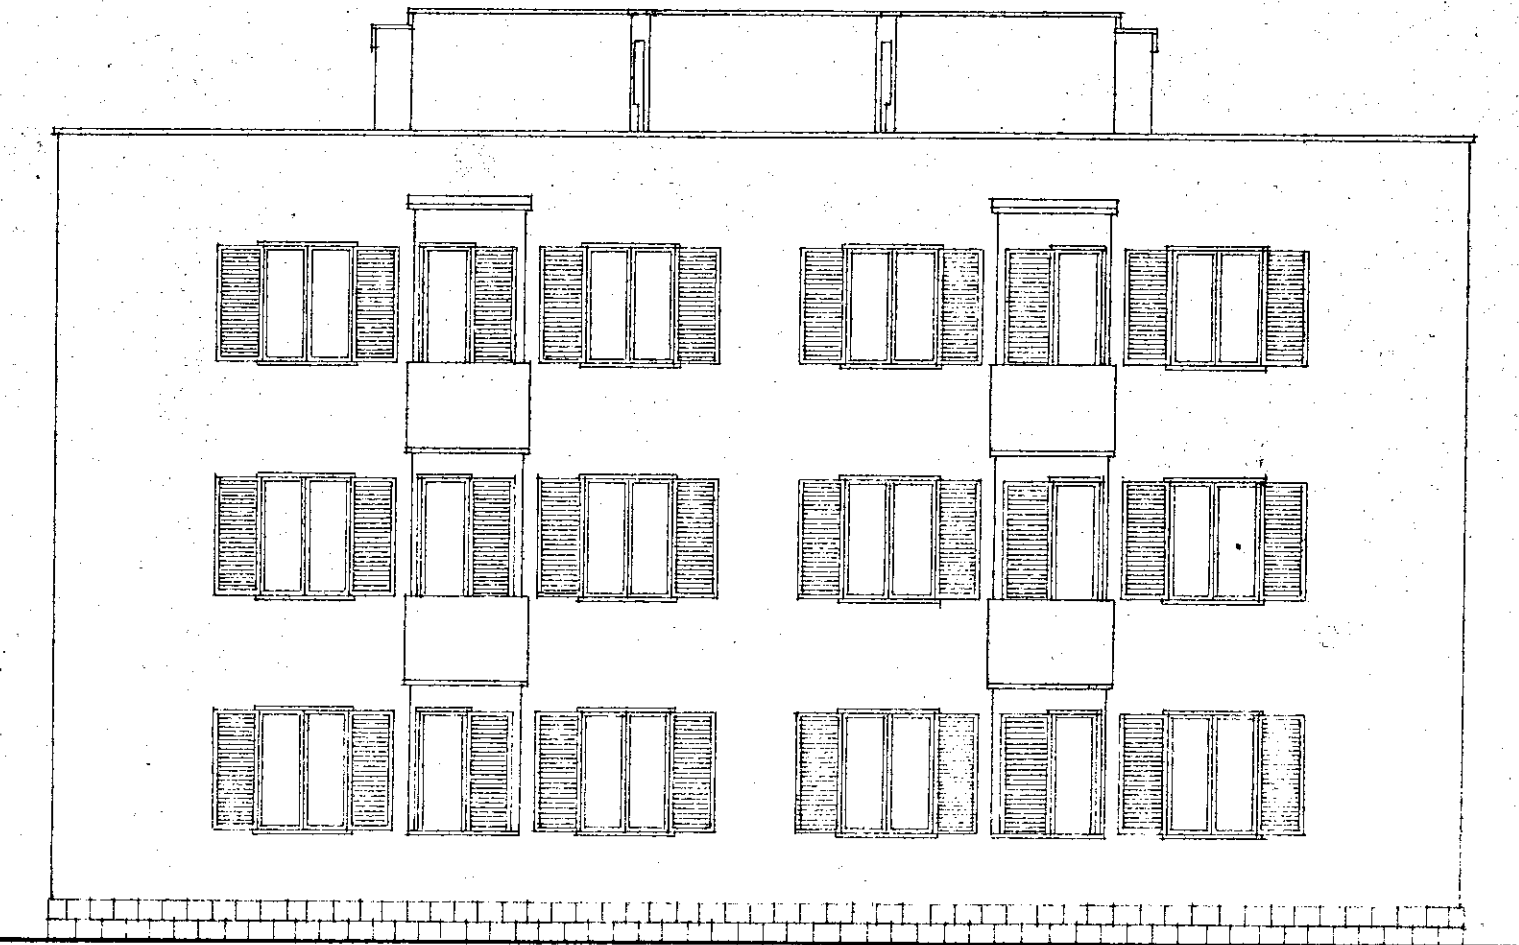

FIANCO RAPP. 1:100