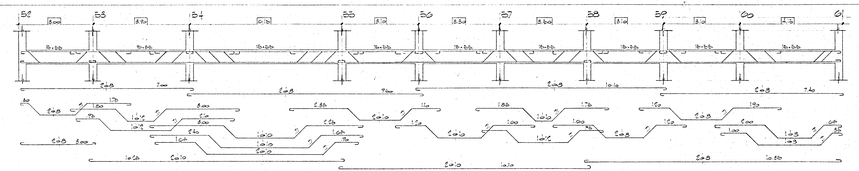

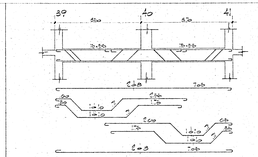

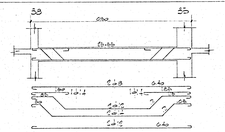

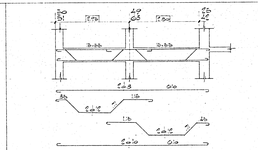

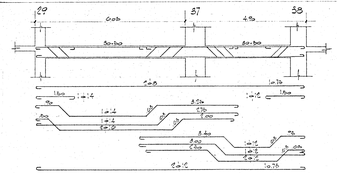

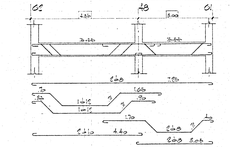

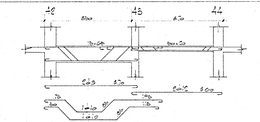

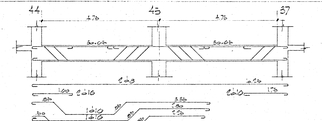

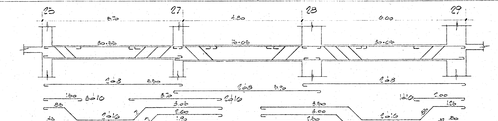

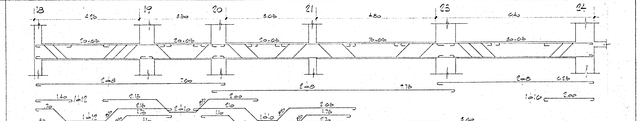

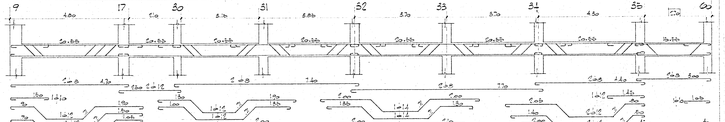

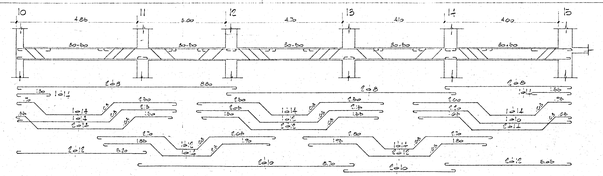

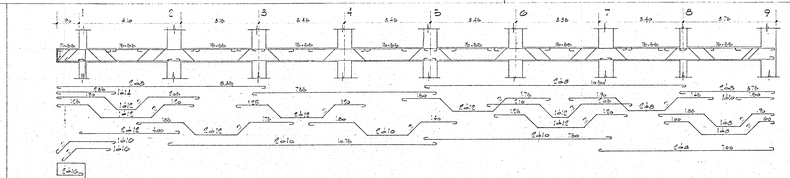

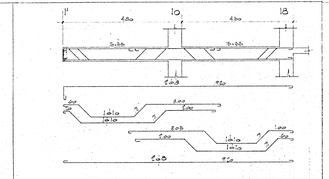

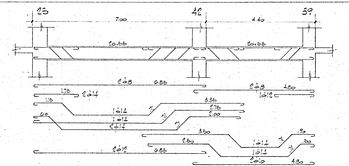

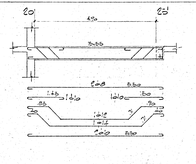

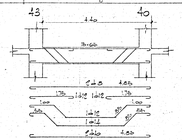

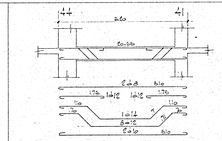

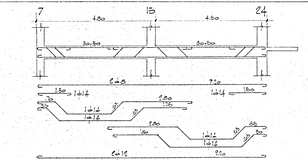

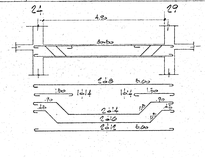

IN TUTTE LE TRAVI STAFFE Ø 6/30

DATA	MODIFICHE	DISEGNATO

COOP "17 MARZO"

FERRO TRAVI 1° SOLLAIO

DIS. N° 37905

CALCESTRUZZO RCK 250 CEMENTO 250 A 800 Kg/mc	SCALA 1:50	DISEGNATO LC
FERRO SEMPLICE 120 Kg/mc	DATA 7.10.03	